




ČÁST 1

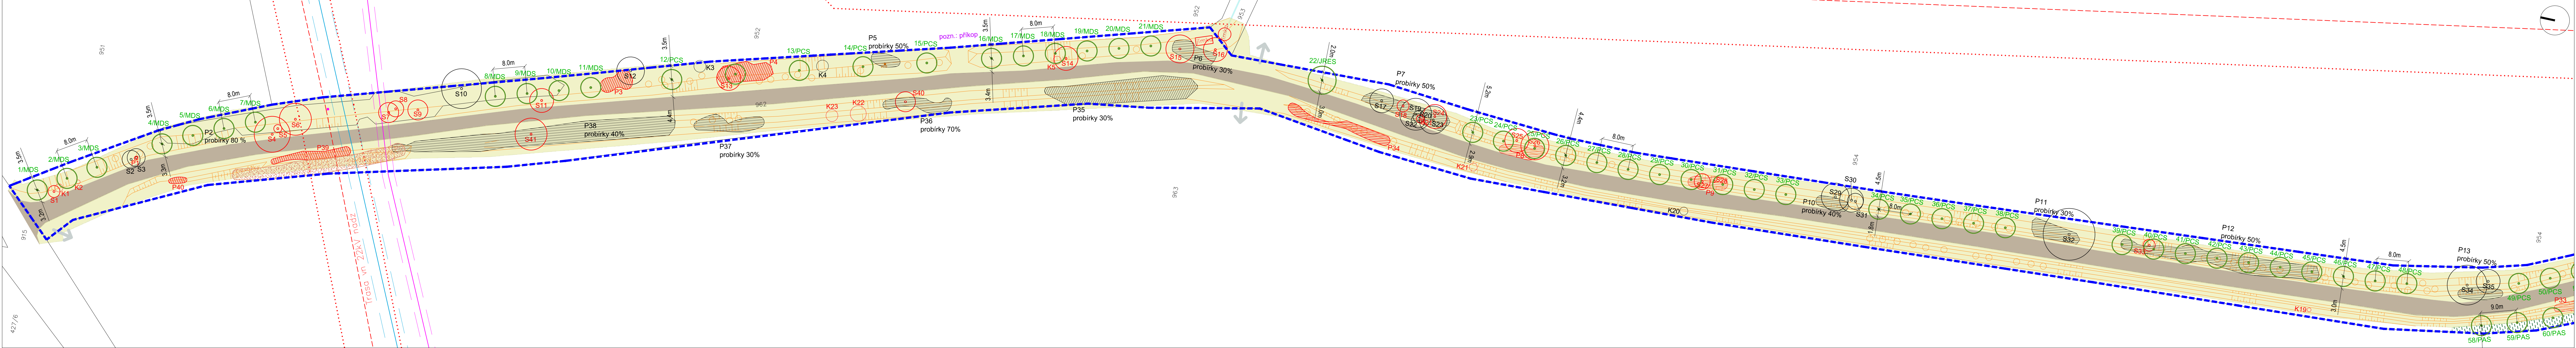


ČÁST 2

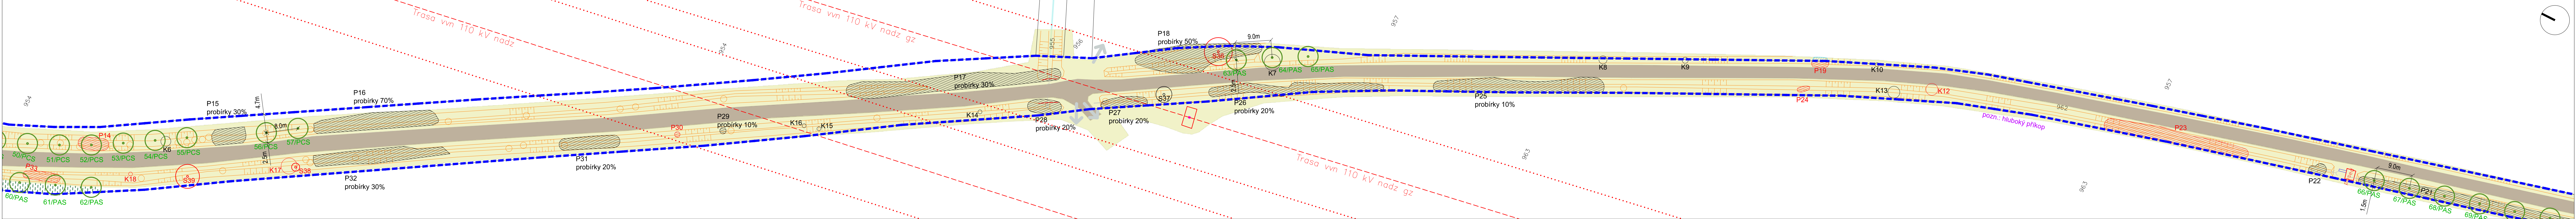


ČÁST 3

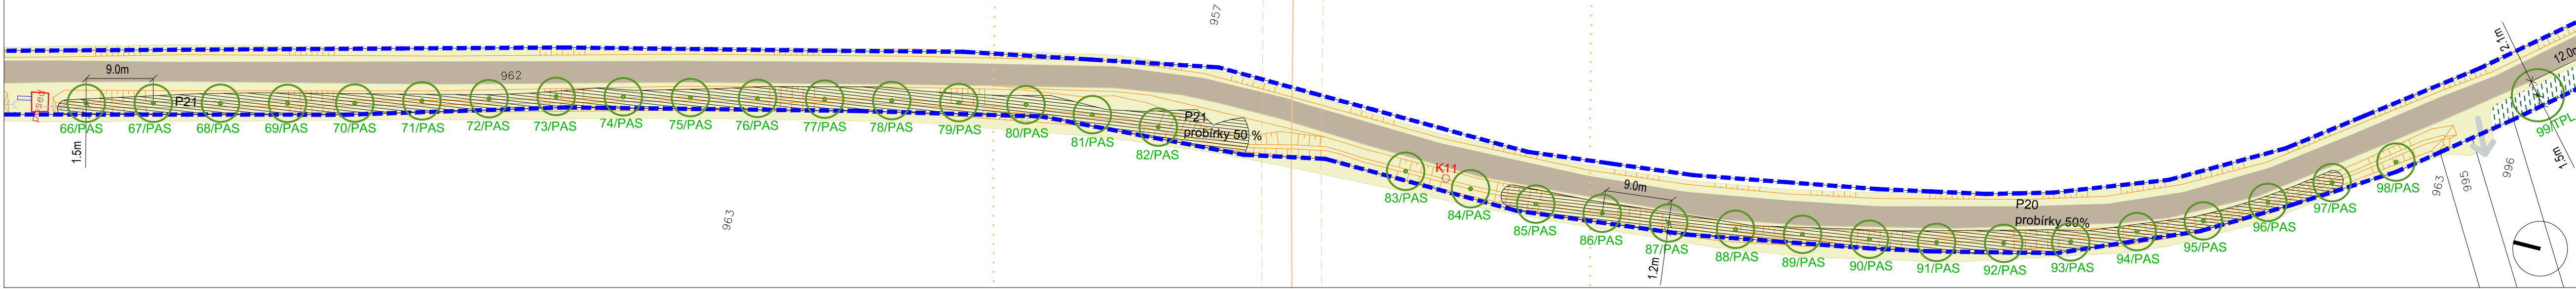

ČÁST 4

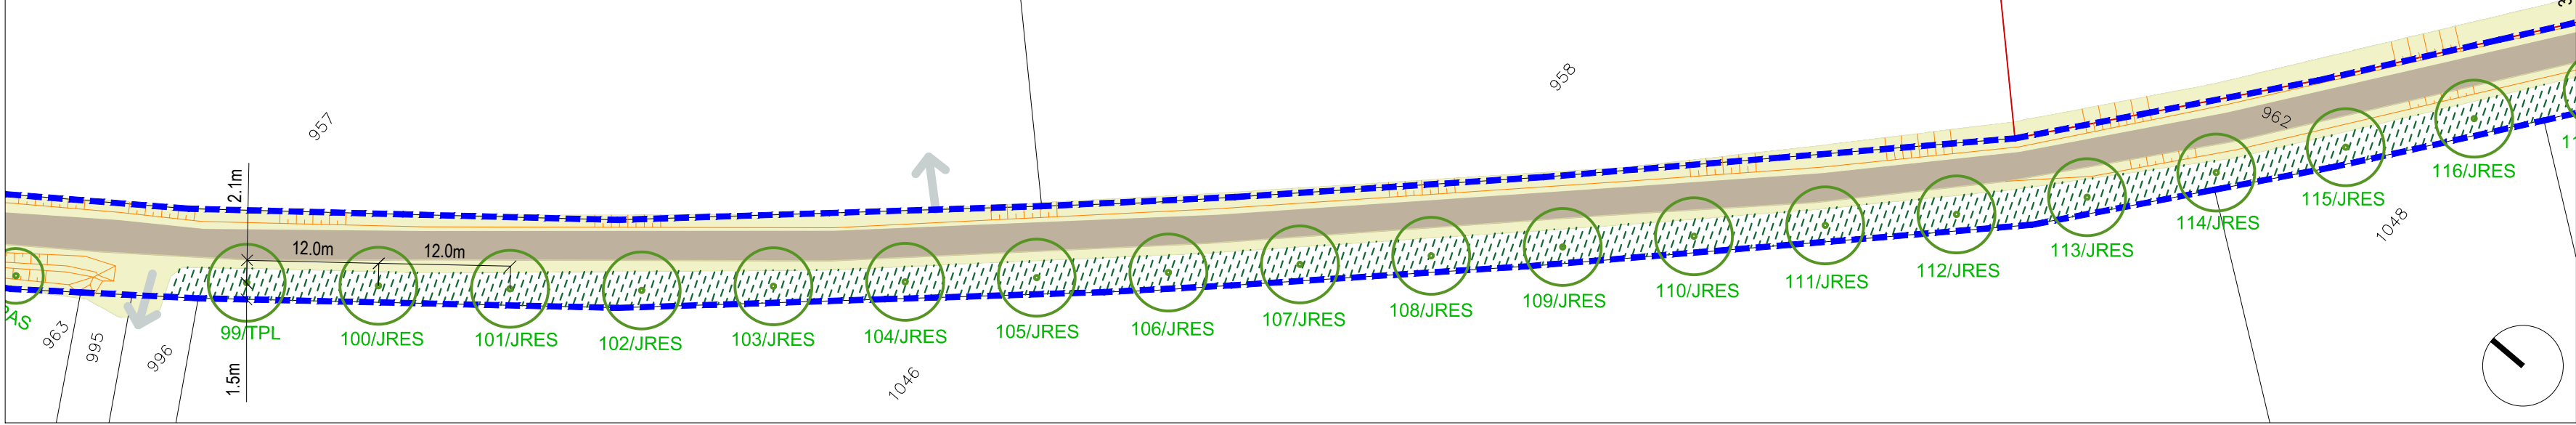

ČÁST 5

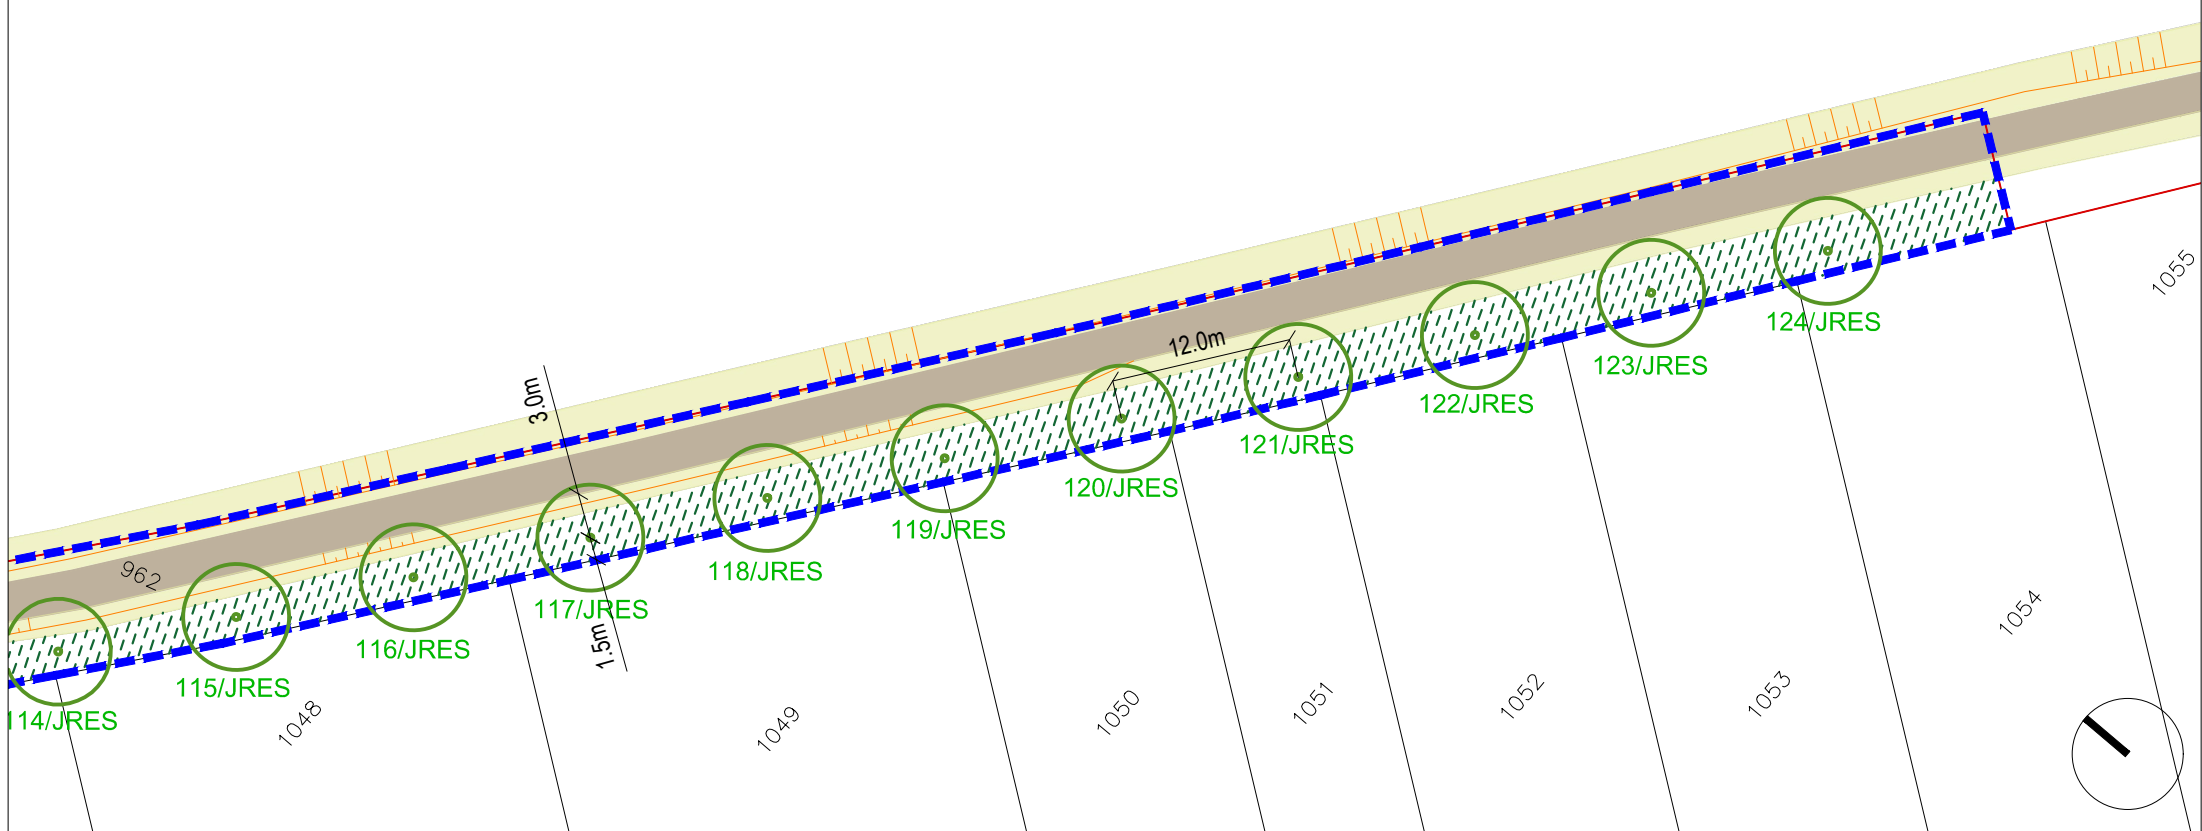

legenda

- 1MDS strom - navrhovaný
- travo-bylinný porost navrhovaný - luční osivo
- S2 strom - stávající
- K3 strom - stávající kácení
- S1 solitérní keř - stávající
- K1 keř - stávající kácení
- P3 porost - stávající
- P6 porost - stávající kácení
- porost - stávající mimo řešené území
- pařez - stávající k odstranění
- travník stávající
- stávající polní cesta
- navážka
- sloup
- jmka
- mostek
- ploty
- vodní tok
- navážky zaměřené geodety
- nájezd na pole
- nadzemní vedení ČEZ vč. OP
- dálkový přiváděč pitné vody vč. OP (Kladno - Hostlín)
- vedení O2 vč. OP
- sítě plyn VTL DN 300 Gasnet vč. OP
- sítě plyn Gasnet - bezpečnostní pásmo
- terén stávající
- hranice katastru
- řešené území
- hranice parcel
- parcelní číslo
- LISTNATÉ STROMY
- TPL *Tilia platyphyllos* / lípa velkolistá
- OVOCNÉ STROMY
- JRES *Juglans regia* / ořechák směr starých odrůd
- MDS *Malus domestica* / jablko směr starých odrůd
- PAS *Prunus avium* / třešeň směr starých odrůd
- PCS *Pyrus communis* / hrůšeň směr starých odrůd

ZALOŽENÍ STROMOŘADÍ A ALEJE V OBCI MALÝ ÚJEZD

zhotovitel:	Ing. Martina Kameníková, Ph.D. autorizovaná krajinná architektka ČKA 05 041 IČO: 0182449 DIČ: CZ8861290691 Choceřany 514, 257 24 Choceřany
lokalita:	k.ú. Jelenice u Mělníka (okres Mělník) [891 429], parcela č. 773, 863, 728/1 k.ú. Malý Újezd (okres Mělník) [891 437], parcela č. 638/1, 637, 648, 649, 962
objednatel:	Obec Malý Újezd IČO: 00 237 043 Malý Újezd č.p. 95 277 31 Velký Borek
stupeň:	DOKUMENTACE K PROVEDENÍ STAVBY Ing. Martina Kameníková, Ph.D. autorizovaná krajinná architektka ČKA 05 041 IČO: 0182449 DIČ: CZ8861290691 Choceřany 514, 257 24, Choceřany
vypracovali:	Ing. Martina Kameníková, Ph.D. Ing. et Bc. Radek Prokeš, Ph.D. Ing. Tereza Gurková Ing. Anna Kudrnová
název výkresu:	POLNÍ CESTA PODÉL TRATI
datum:	2026/01
měřítko:	1 : 500
formát:	1300 x 595
číslo paré:	
číslo přílohy:	05