




ČÁST 1

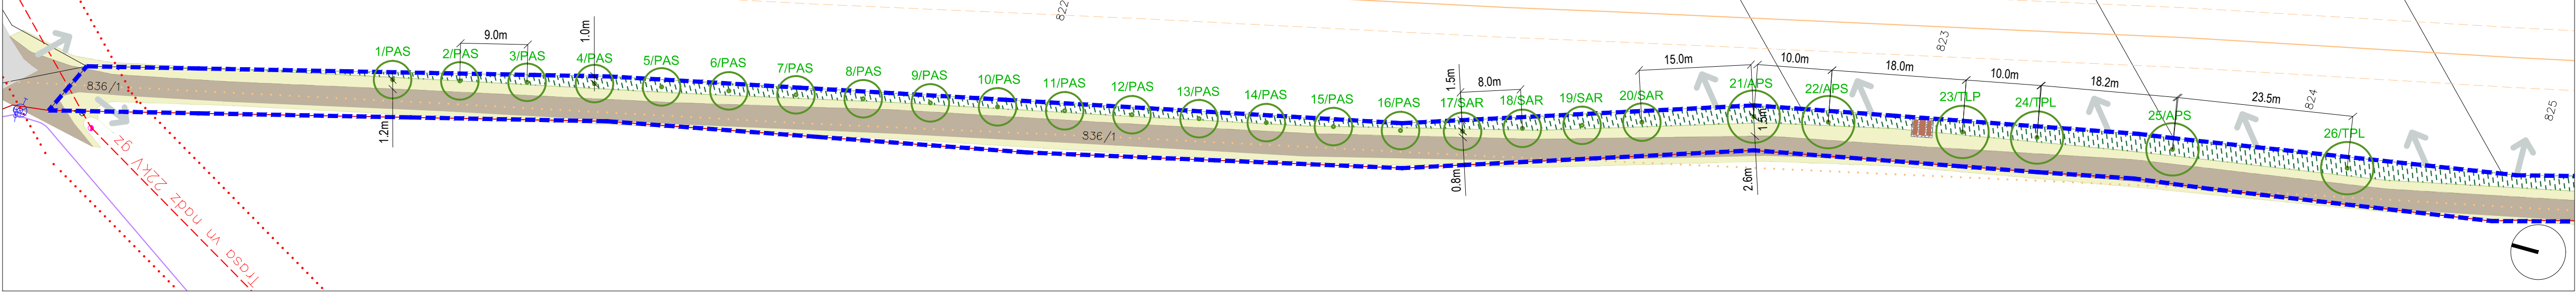


ČÁST 2

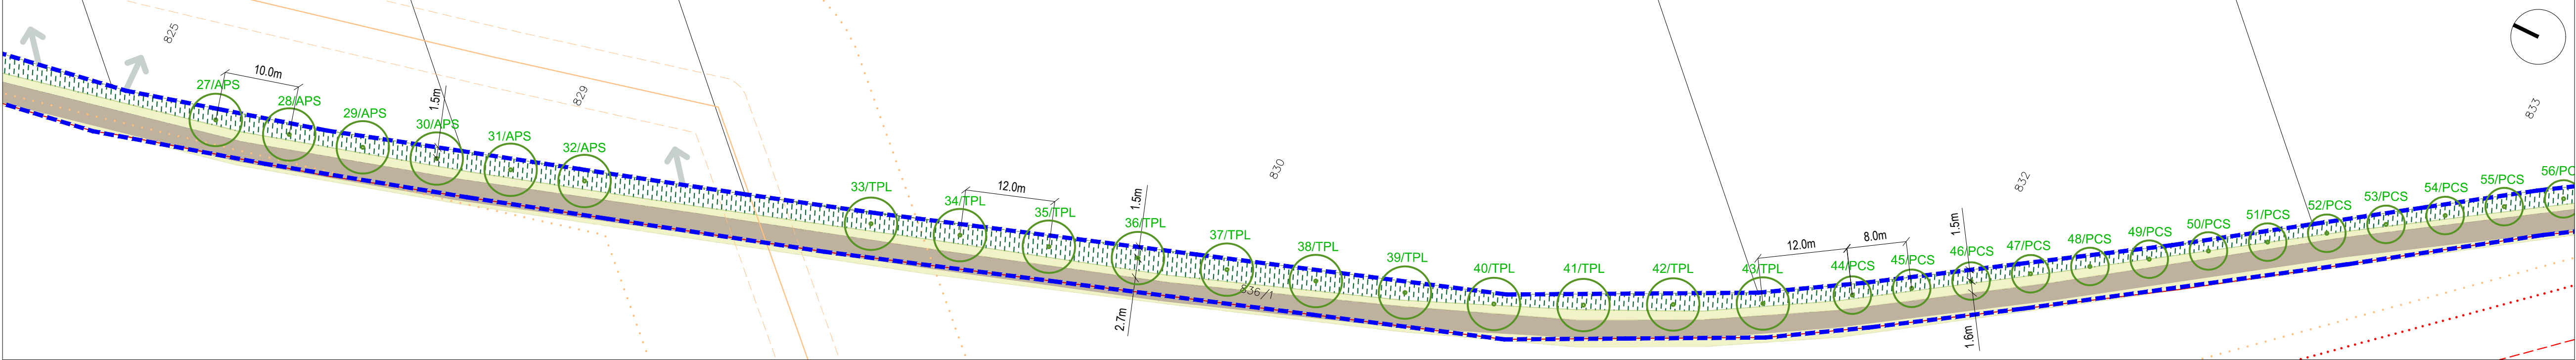


ČÁST 3

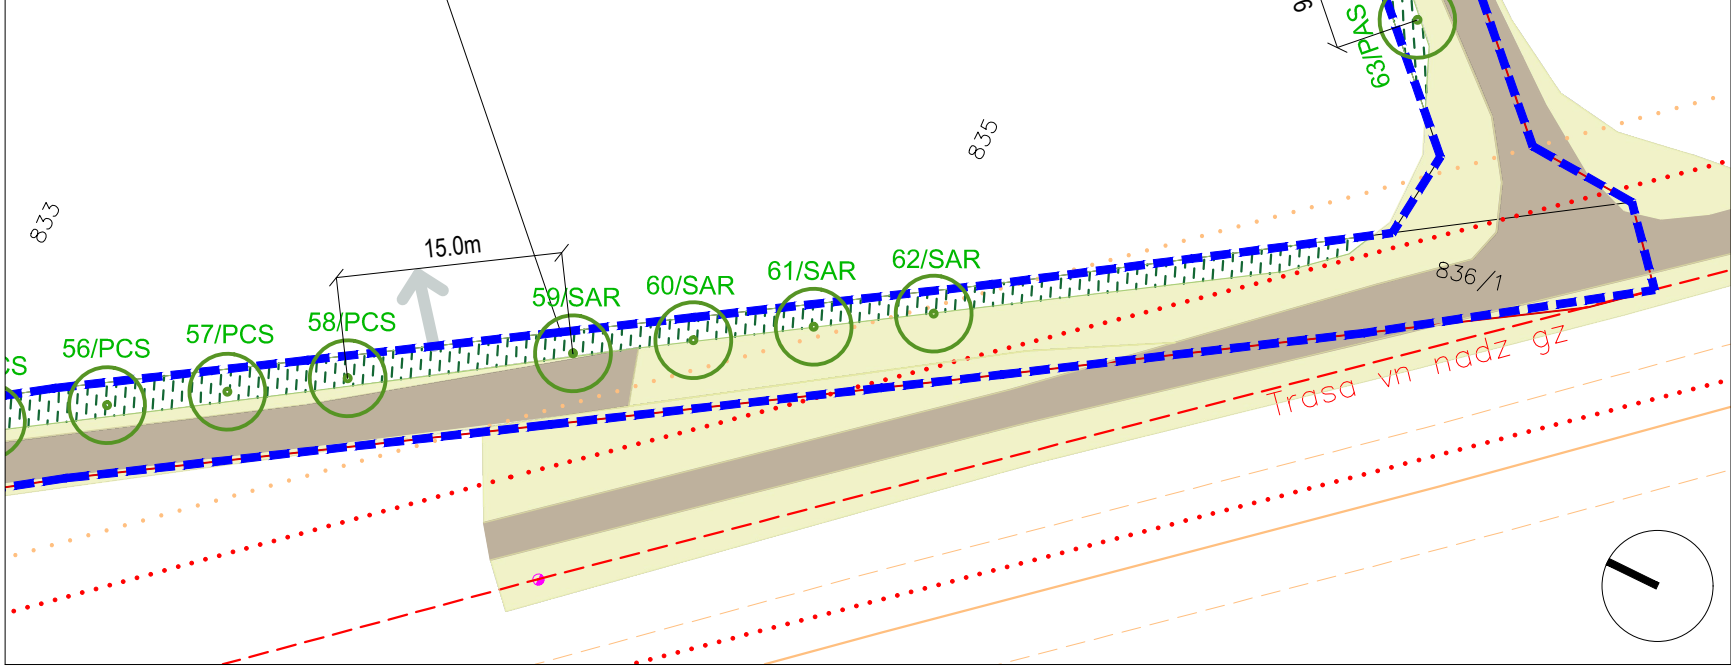



ČÁST 4

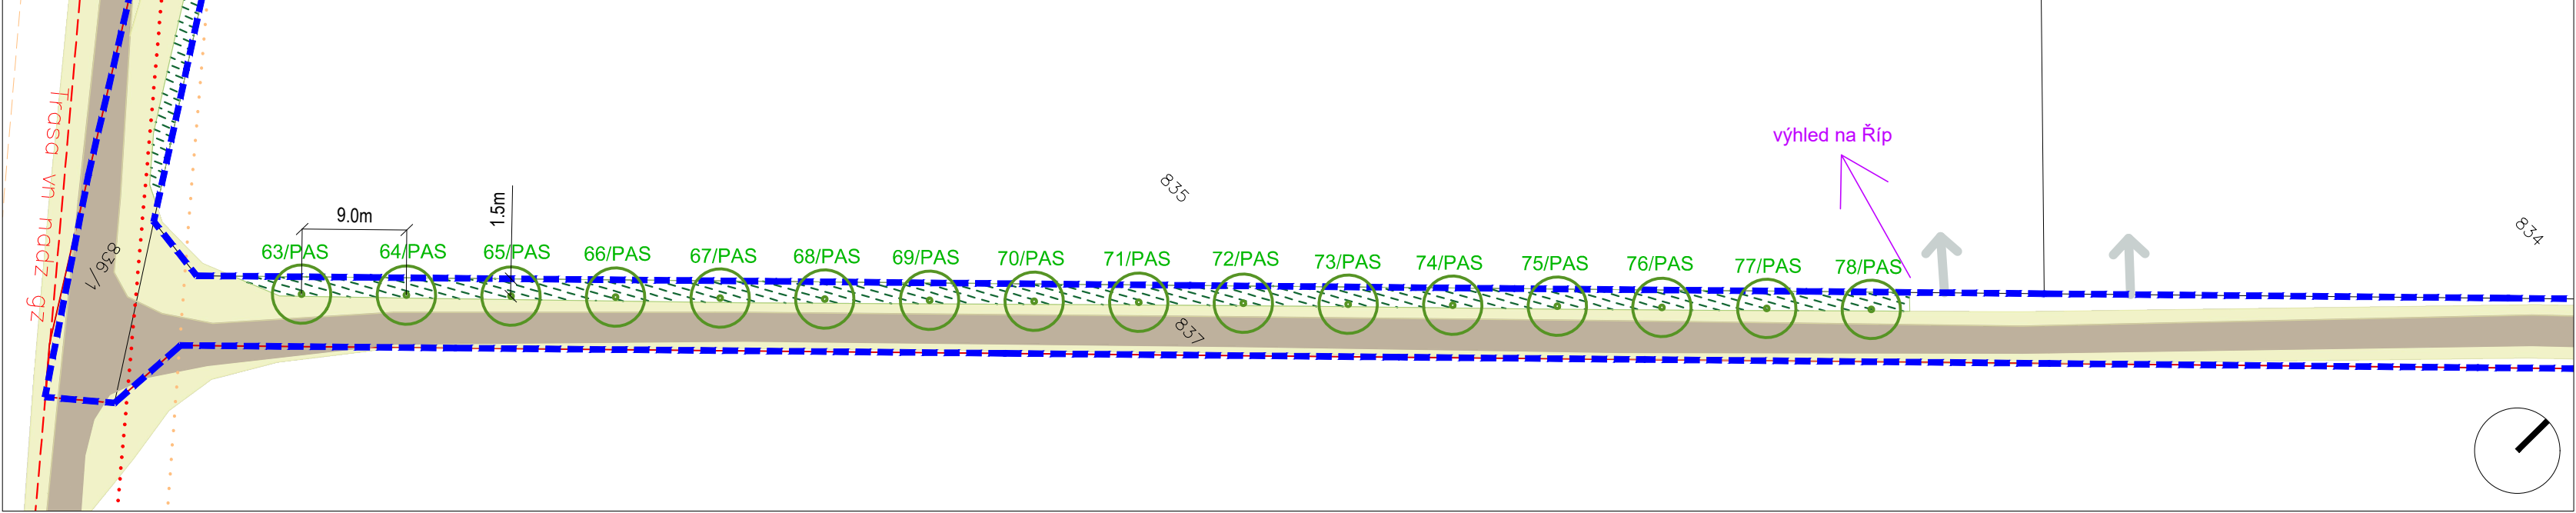

ČÁST 5

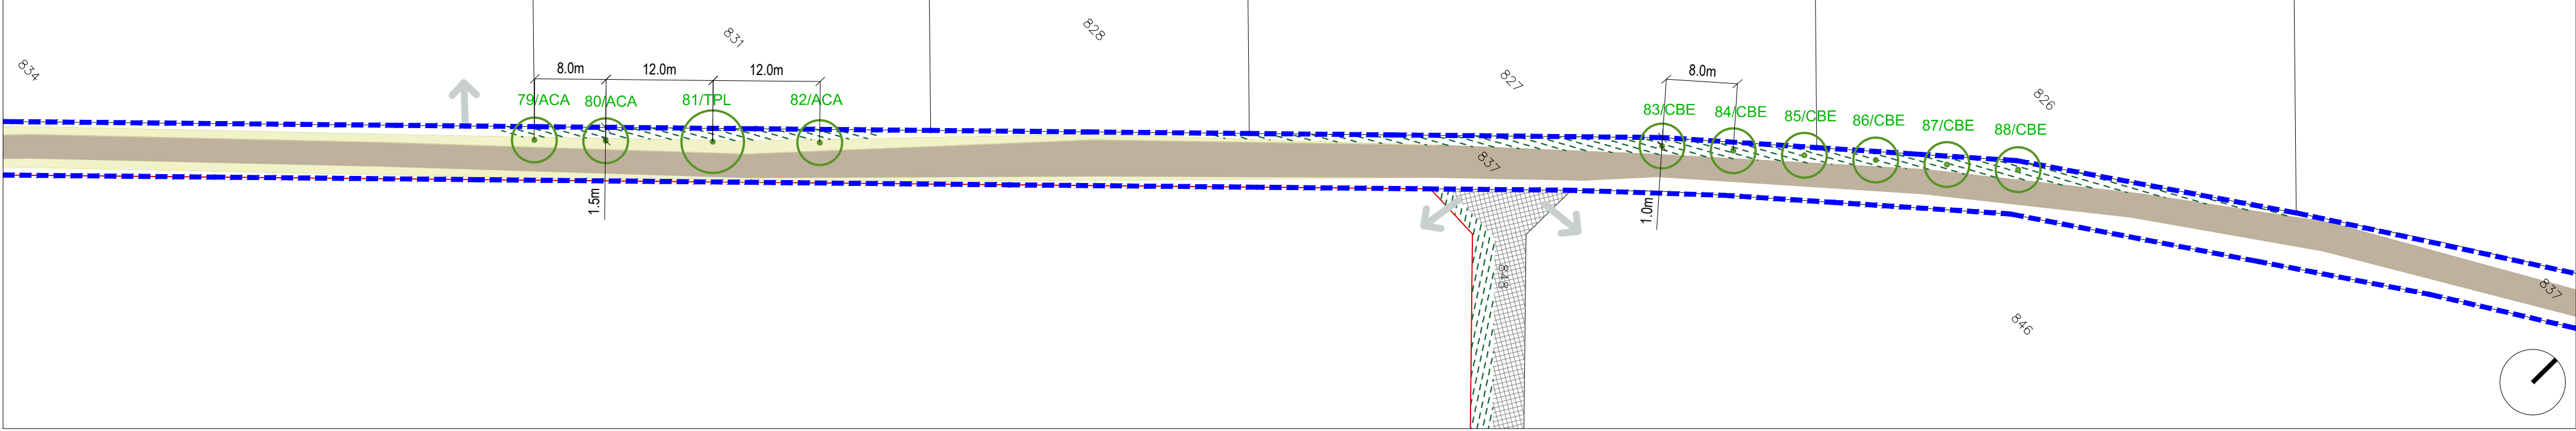

ČÁST 6

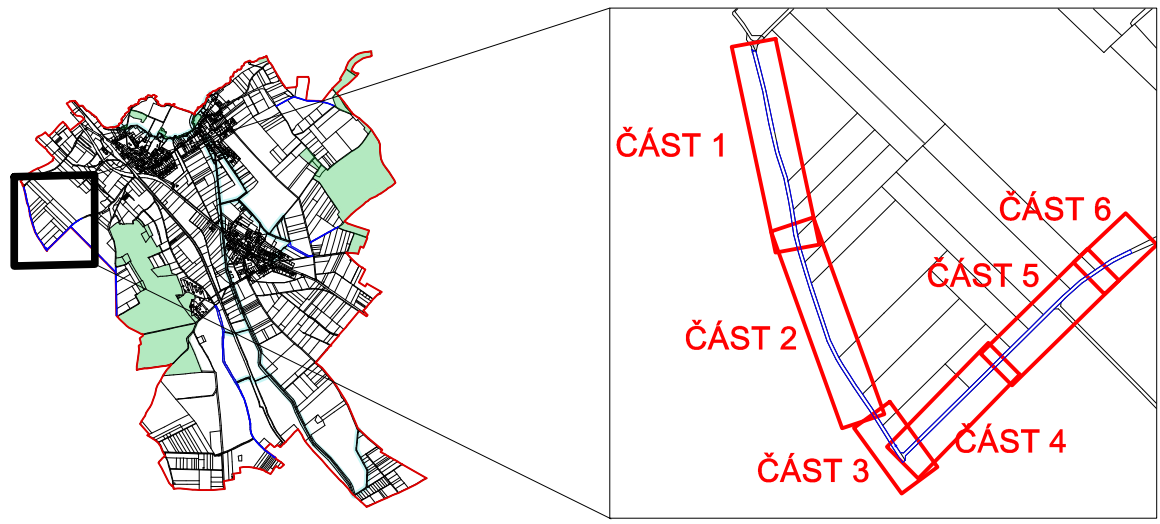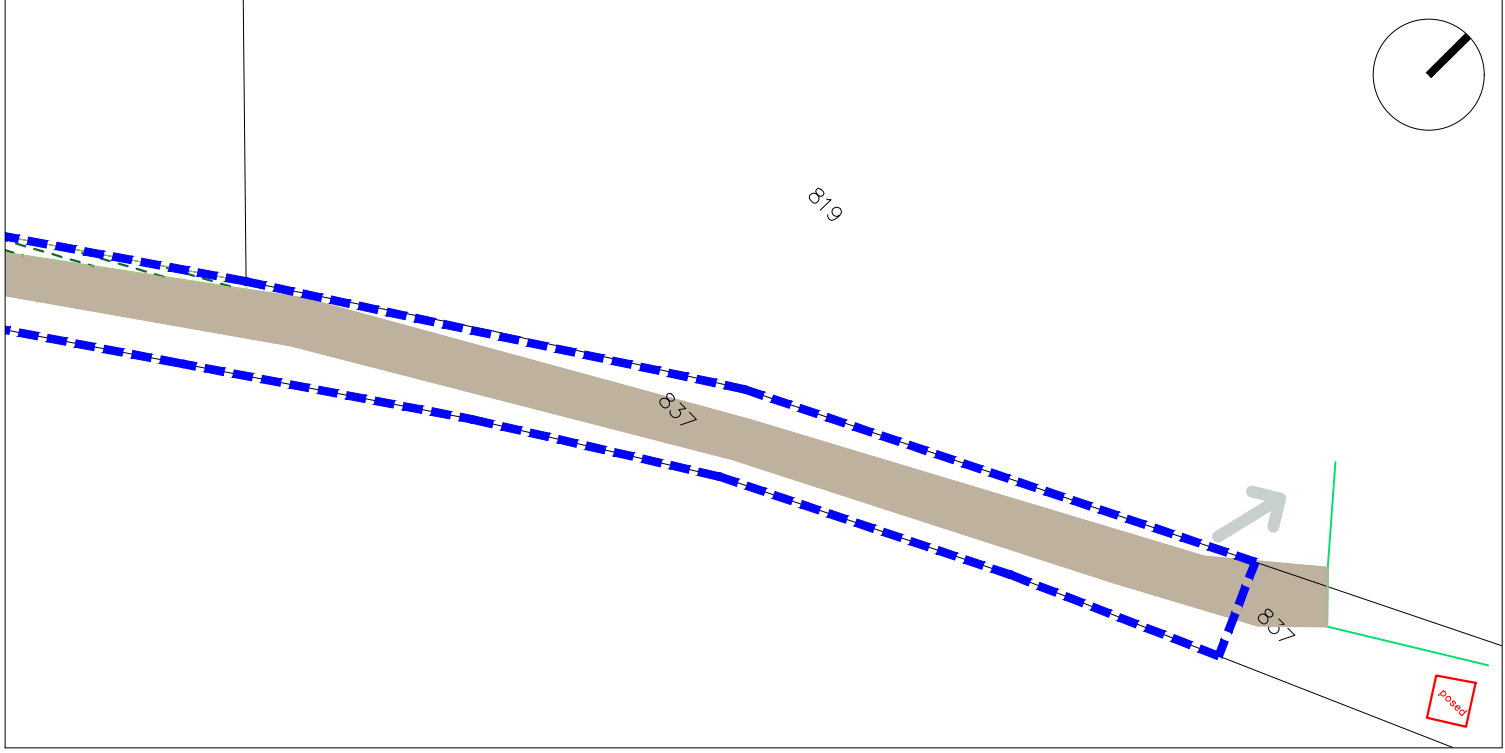

- LISTNATÉ STROMY
- ACA *Acer campestre* / javor babyka
 - APS *Acer pseudoplatanus* / javor klen
 - CBE *Carpinus betulus* / habr obecný
 - SAR *Sorbus aria* / jetáb muk
 - TPL *Tilia platyphyllos* / lípa velkolistá

- OVOCNÉ STROMY
- PAS *Prunus avium* / třešeň směs starých odrůd
 - PCS *Pyrus communis* / hrůšeň směs starých odrůd

legenda

- 1/PAS strom - navržený
- travo-bylinný porost navržený - luční osivo
- travo-bylinný porost navržený - osivo pro stérkový trávník
- trávník stávající
- stávající polní cesta
- piknikový stůl s lavičkami - navržený
- kamenná dlažba - podesta - navržená
- hranice kultur
- sloup
- vodovodní zařízení
- označení vodovodu
- nájezd na pole
- sítě plyn VTL DN 200 Gasnet vč. OP
- sítě plyn Gasnet - bezpečnostní pásmo
- nadzemní vedení ČEZ vč. OP
- sítě Veolia - pravděpodobně vodovod
- hranice katastru
- řešené území
- hranice parcel
- parcelní číslo

NEDÍLNOU SOUČÁSTÍ TOHOTO VÝKRESU JE TECHNICKÁ ZPRÁVA. VEŠKERÉ NEJISTOSTI ČI PŘÍPADNÉ ZMĚNY OPROTI PROJEKTU JE NUTNO KONZULTOVAT S AUTORY PROJEKTU

VEŠKERÉ ROZMĚRY JE NUTNÉ OVĚRIT V TERÉNU DLE STÁVAJÍCÍHO STAVU

ZALOŽENÍ STROMOŘADÍ A ALEJÍ V OBCI MALÝ ÚJEZD

zhotovitel: Ing. Martina Kameníková, Ph.D.
autorizovaná krajinná architektka ČKA 05 041
IČO: 0182449
DIČ: CZ8861290691
Choceřady 314, 257 24 Choceřady

lokalita: k.ú. Jelenice u Mělníka (okres Mělník) [691 429],
parcela č.: 773, 863, 728/1
k.ú. Malý Újezd (okres Mělník) [691 437],
parcela č.: 836/1, 837, 848, 849, 962

objednatel: Obec Malý Újezd
IČO: 00 237 043
Malý Újezd č.p. 95
277 31 Velký Borek

stupeň: DOKUMENTACE K PROVEDENÍ STAVBY

zodpovědný projektant: Ing. Martina Kameníková, Ph.D.
autorizovaná krajinná architektka ČKA 05 041
IČO: 0182449
DIČ: CZ8861290691
Choceřady 314, 257 24, Choceřady

vypracovali: Ing. Martina Kameníková, Ph.D.
Ing. et Bc. Radek Prokeš, Ph.D.
Ing. Tereza Gurová
Ing. Anna Kudrnová