




ČÁST 1

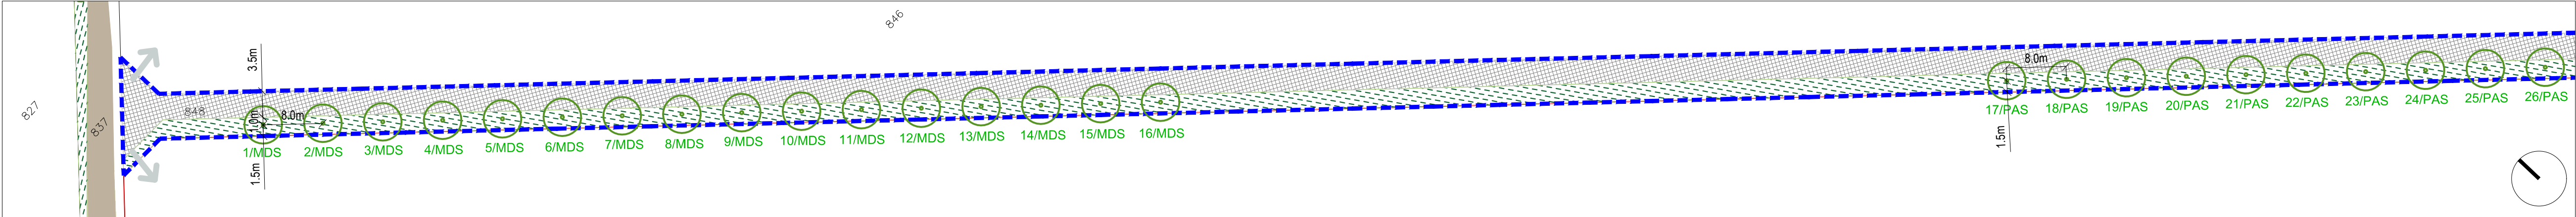


ČÁST 2

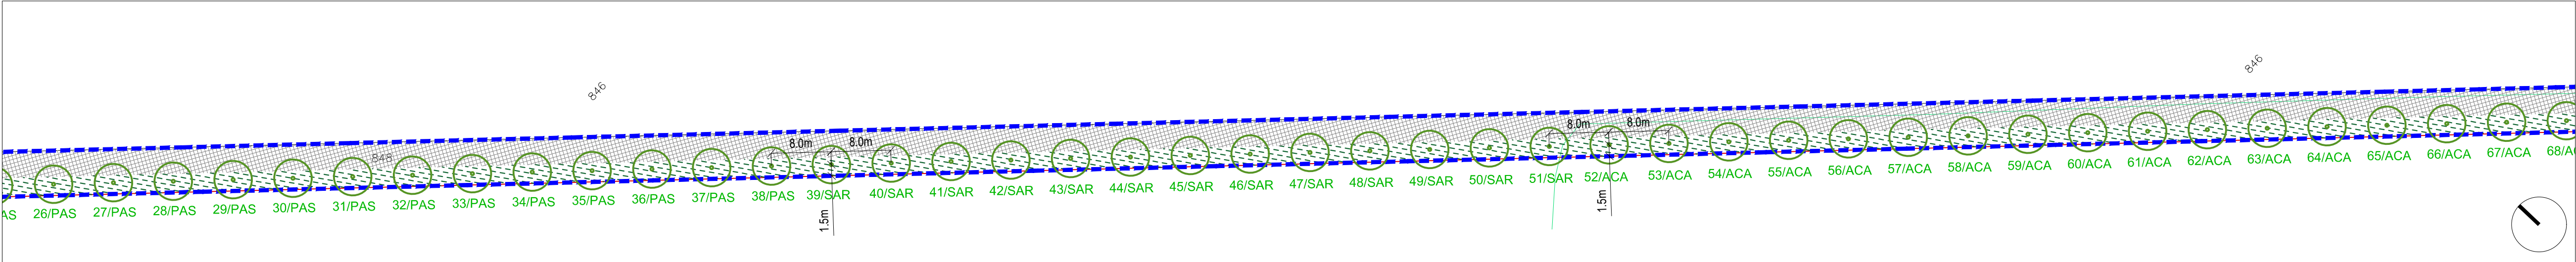


ČÁST 3

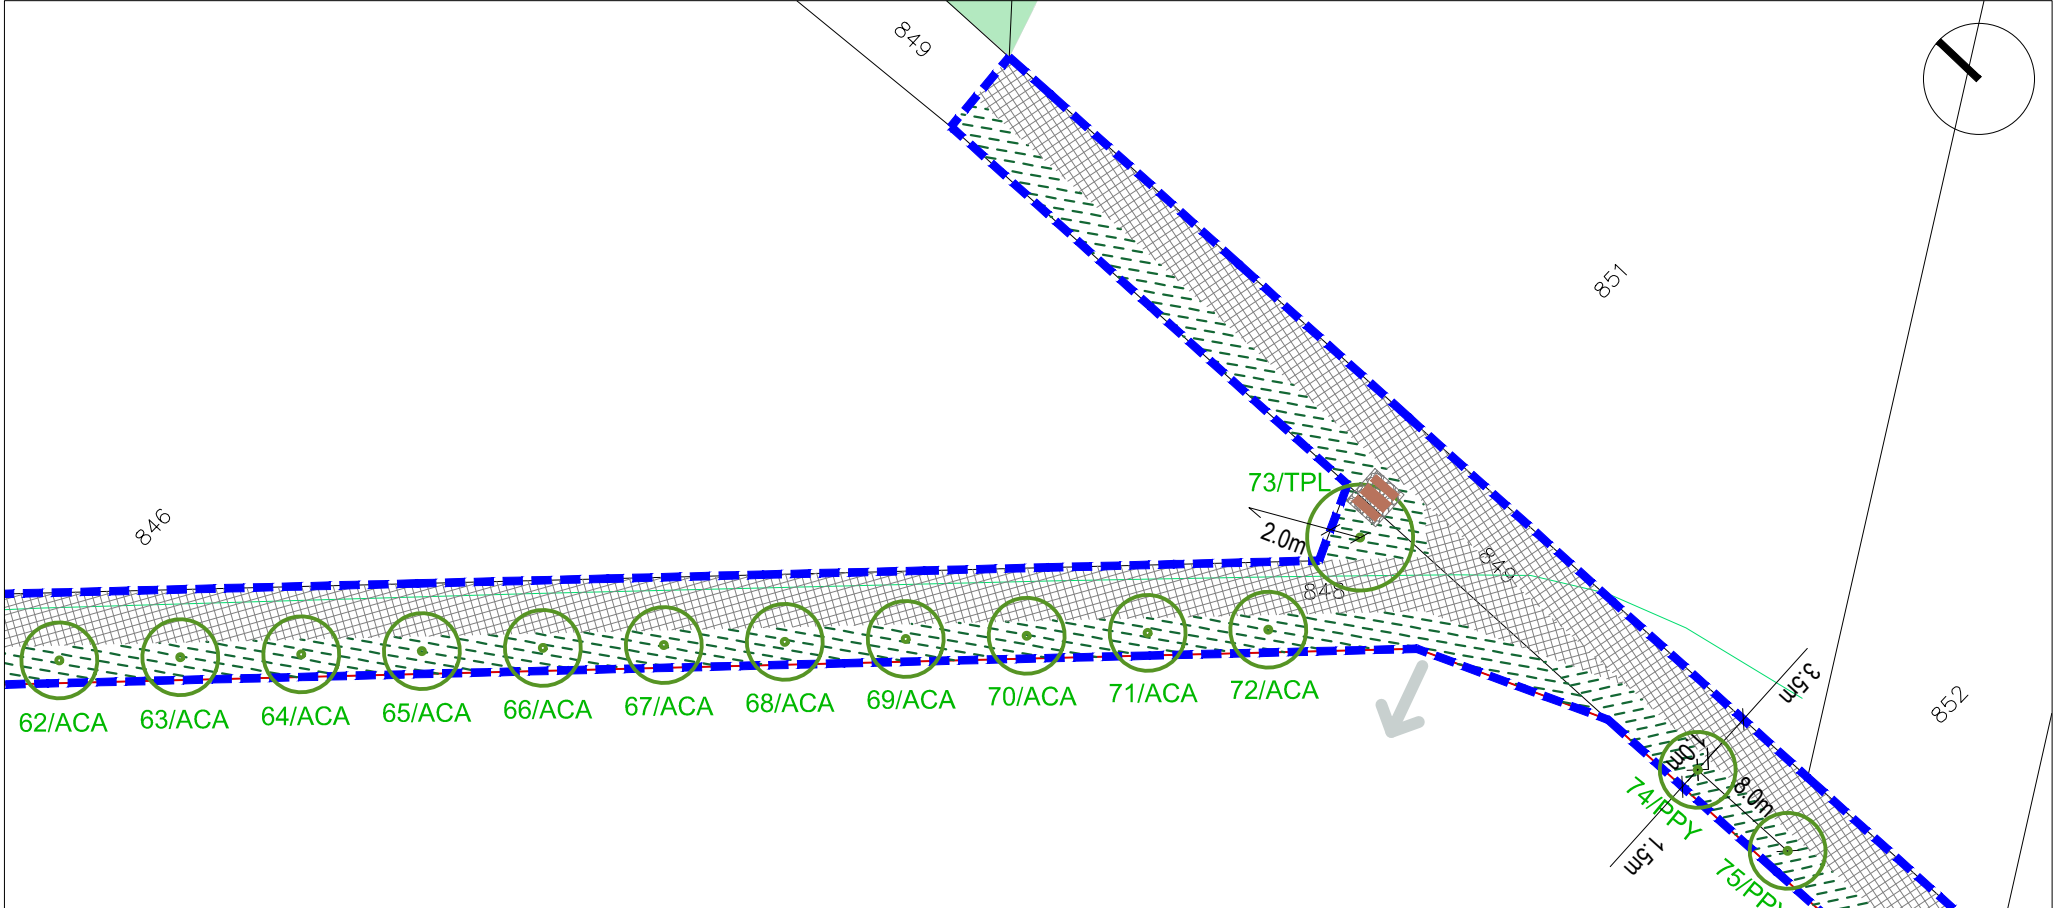


ČÁST 5

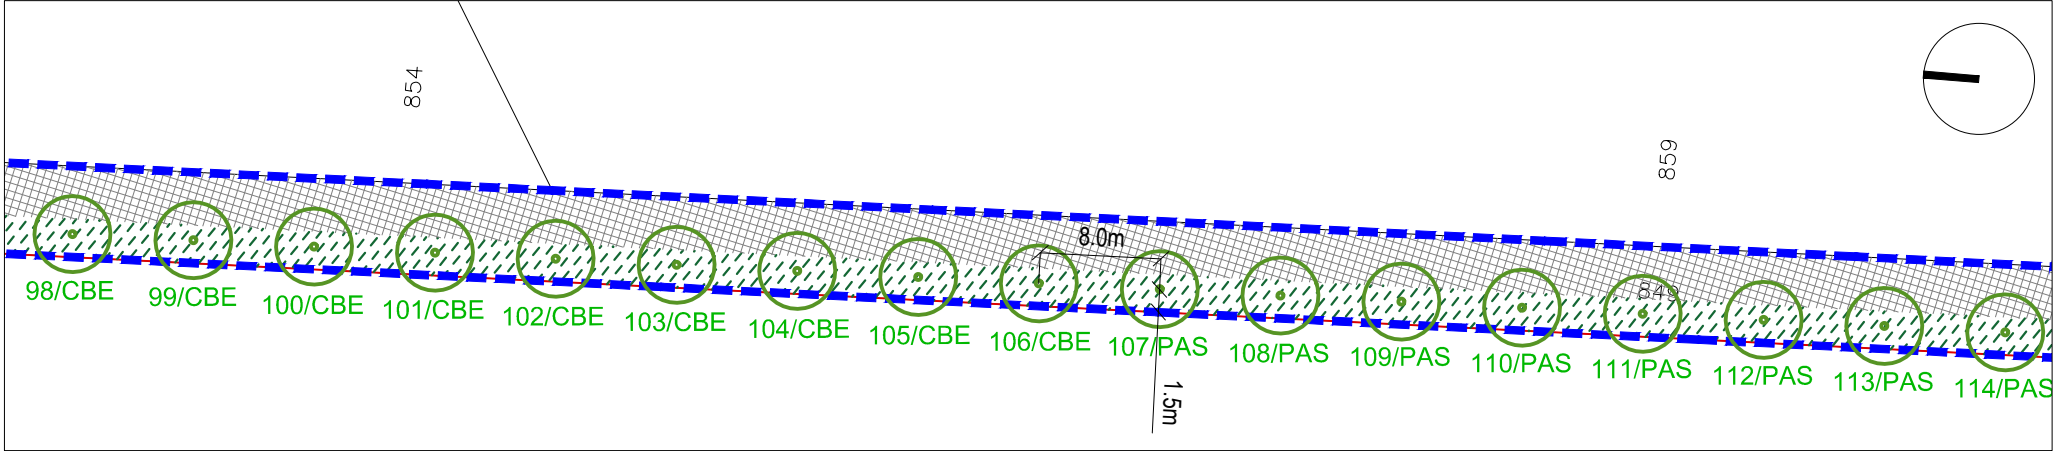

ČÁST 6

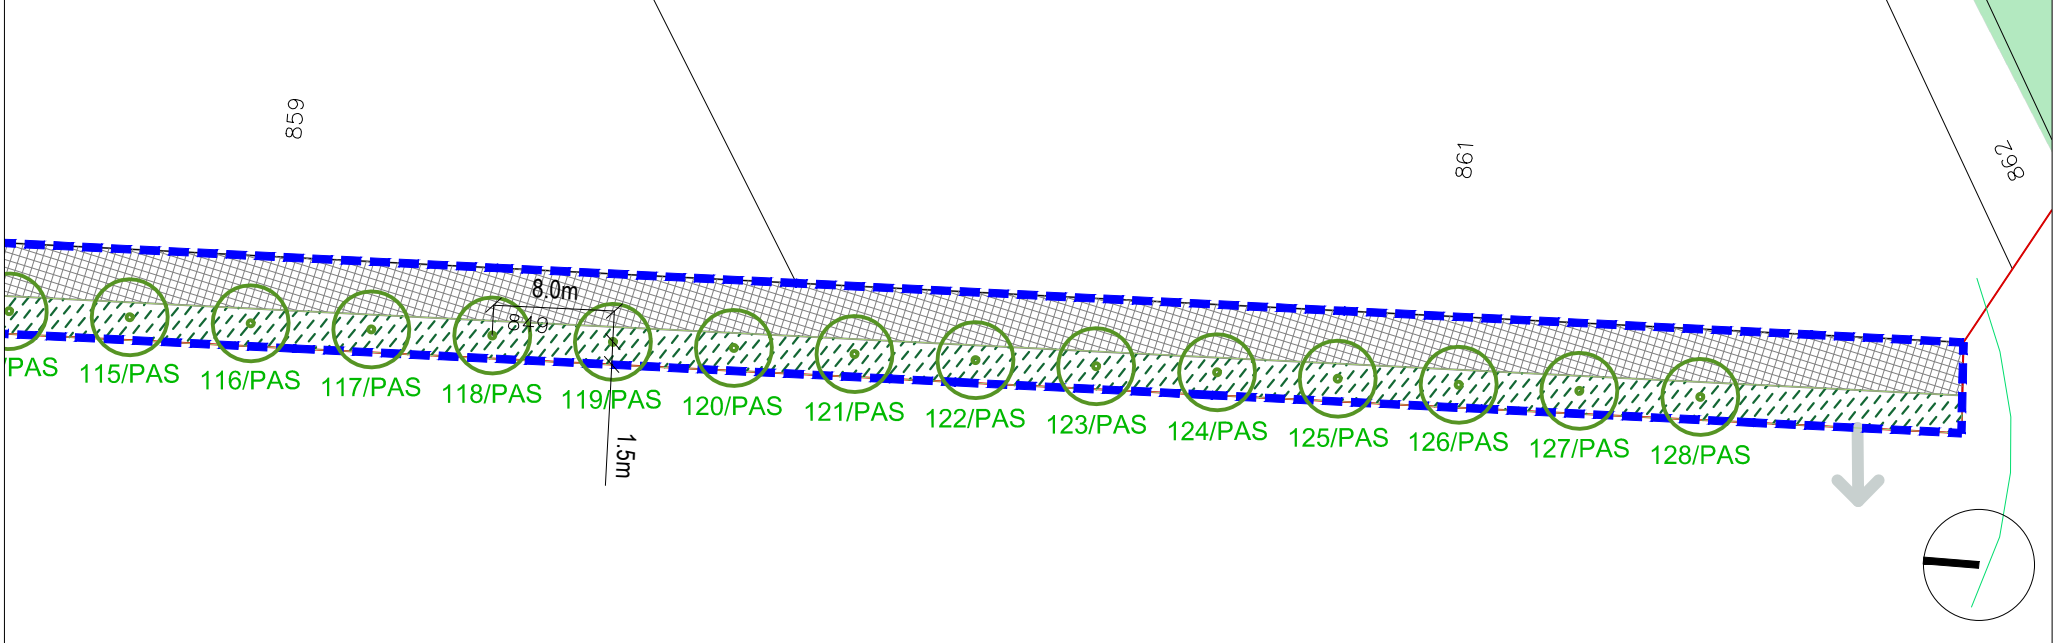


ČÁST 4

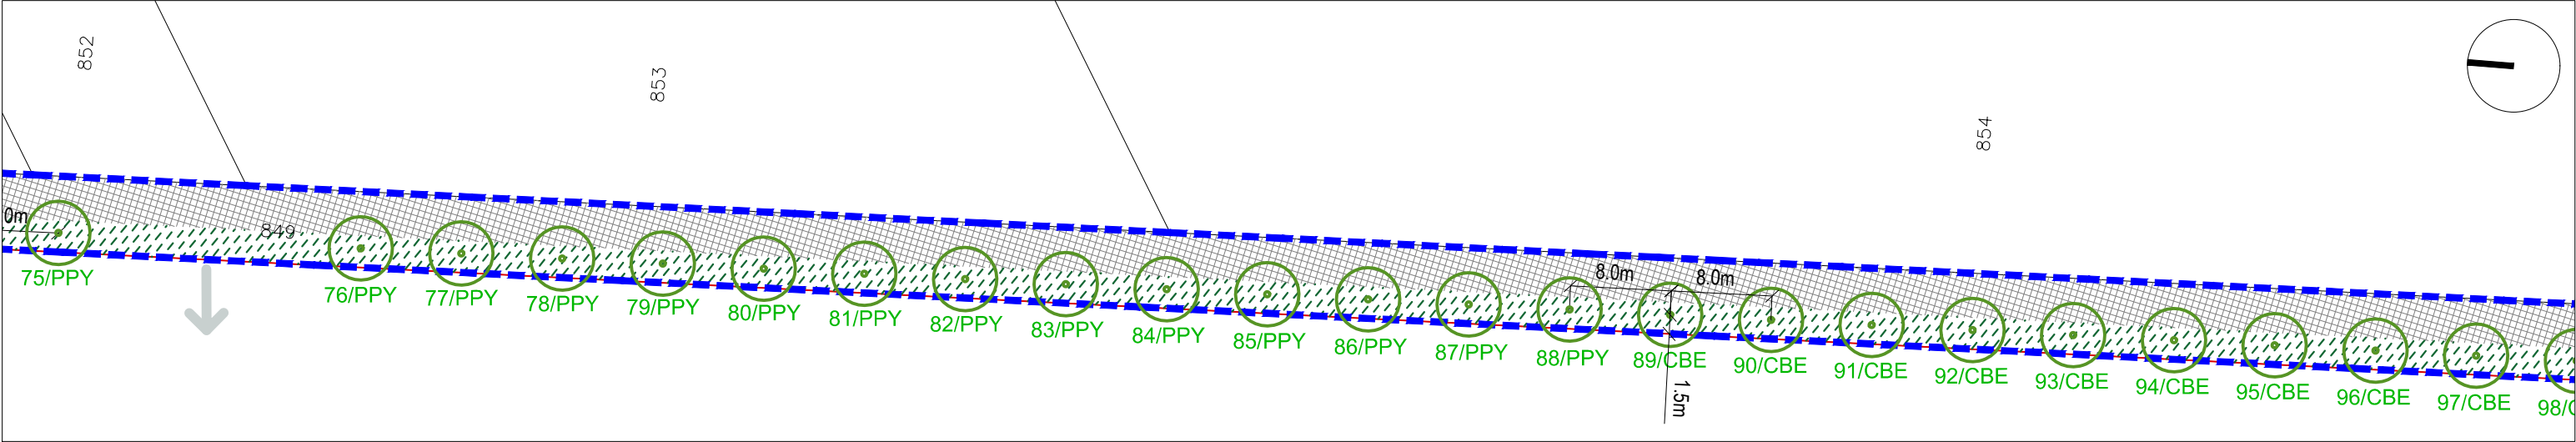

- LISTNATÉ STROMY
- ACA *Acer campestre* / javor babyka
 - CBE *Carpinus betulus* / habr obecný
 - PPY *Pyrus pyraeaster*/hrušeň polníčka
 - SAR *Sorbus aria* / jeřáb muk
 - TPL *Tilia platyphyllos* / lipa velkolistá

- OVOCNÉ STROMY
- MDS *Malus domestica* / jablň směr starých odrůd
 - PAS *Prunus avium* / třešeň směr starých odrůd

- legenda
- 1/MDS strom - navržený
 - travo-bylinný porost navržený - luční osivo
 - travo-bylinný porost navržený - osivo pro štěrkový trávník
 - lesní porost
 - stávající polní cesta
 - piknikový stůl s lavičkami - navržený
 - kamenná dlažba - podesta - navržená
 - hranice kultur
 - nájezd na pole
 - hranice katastru
 - řešené území
 - hranice parcel
 - parcelní číslo

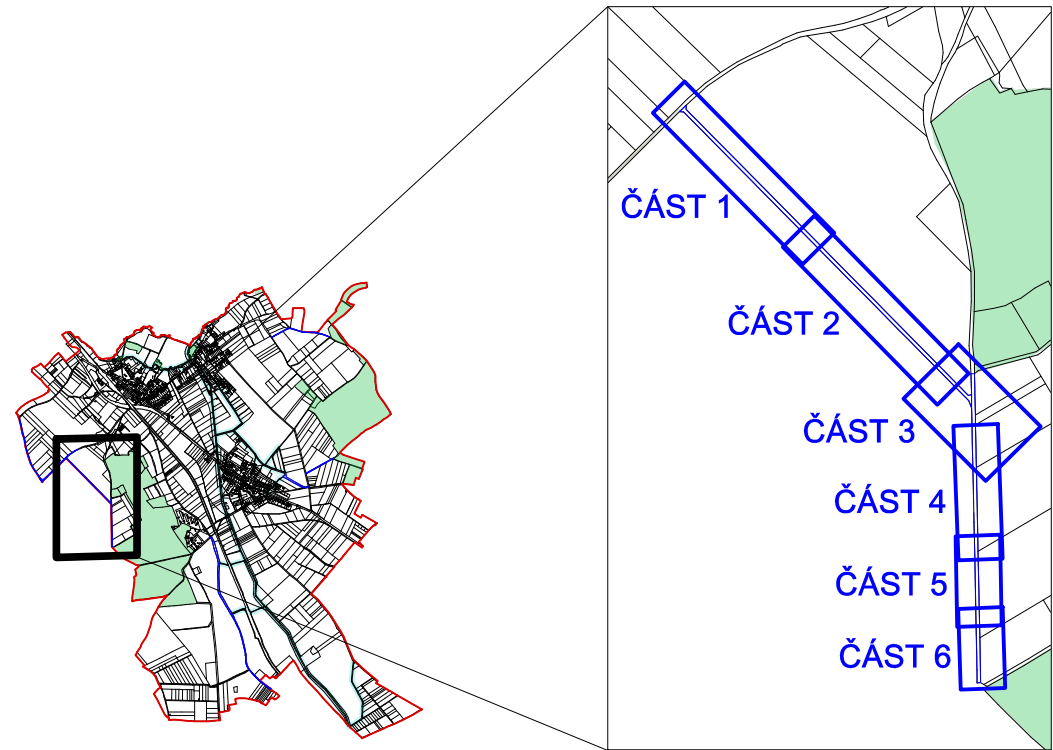

NEDÍLNOU SOUČÁSTÍ TOHOTO VÝKRESU JE TECHNICKÁ ZPRÁVA, VEŠKERÉ NEJASNOSTI ČI PŘÍPADNÉ ZMĚNY OPROTI PROJEKTU JE NUTNO KONZULTOVAT S AUTORY PROJEKTU

VEŠKERÉ ROZMĚRY JE NUTNÉ OVĚŘIT V TERÉNU DLE STÁVAJÍCÍHO STAVU

ZALOŽENÍ STROMOŘADÍ A ALEJÍ V OBCI MALÝ ÚJEZD

zhotovitel: Ing. Martina Kameníková, Ph.D.
autorizovaná krajinná architektka ČKA 05 041
IČO: 0182449
DIČ: CZ8861290691
Chocerady 314, 257 24 Chocerady

lokalita: k.ú. Jelenice u Mělníka (okres Mělník) [691 429],
parcela č.: 773, 863, 728/1
k.ú. Malý Újezd (okres Mělník) [691 437],
parcela č.: 836/1, 837, 848, 849, 962

objednatel: Obec Malý Újezd
IČO: 00 237 043
Malý Újezd č.p. 95
277 31 Velký Borek

stupeň: **DOKUMENTACE K PROVEDENÍ STAVBY**

zodpovědný projektant: Ing. Martina Kameníková, Ph.D.
autorizovaná krajinná architektka ČKA 05 041
IČO: 0182449
DIČ: CZ8861290691
Chocerady 314, 257 24, Chocerady

vypracovali: Ing. Martina Kameníková, Ph.D.
Ing. et Bc. Radek Prokeš, Ph.D.
Ing. Tereza Gůrková
Ing. Anna Kudrnová

název výkresu: **POLNÍ CESTA NAD PRÚHONEM**

datum: 2026/01 měřítko: 1 : 500 formát: 700 x 495 číslo paré: číslo přílohy: **07**