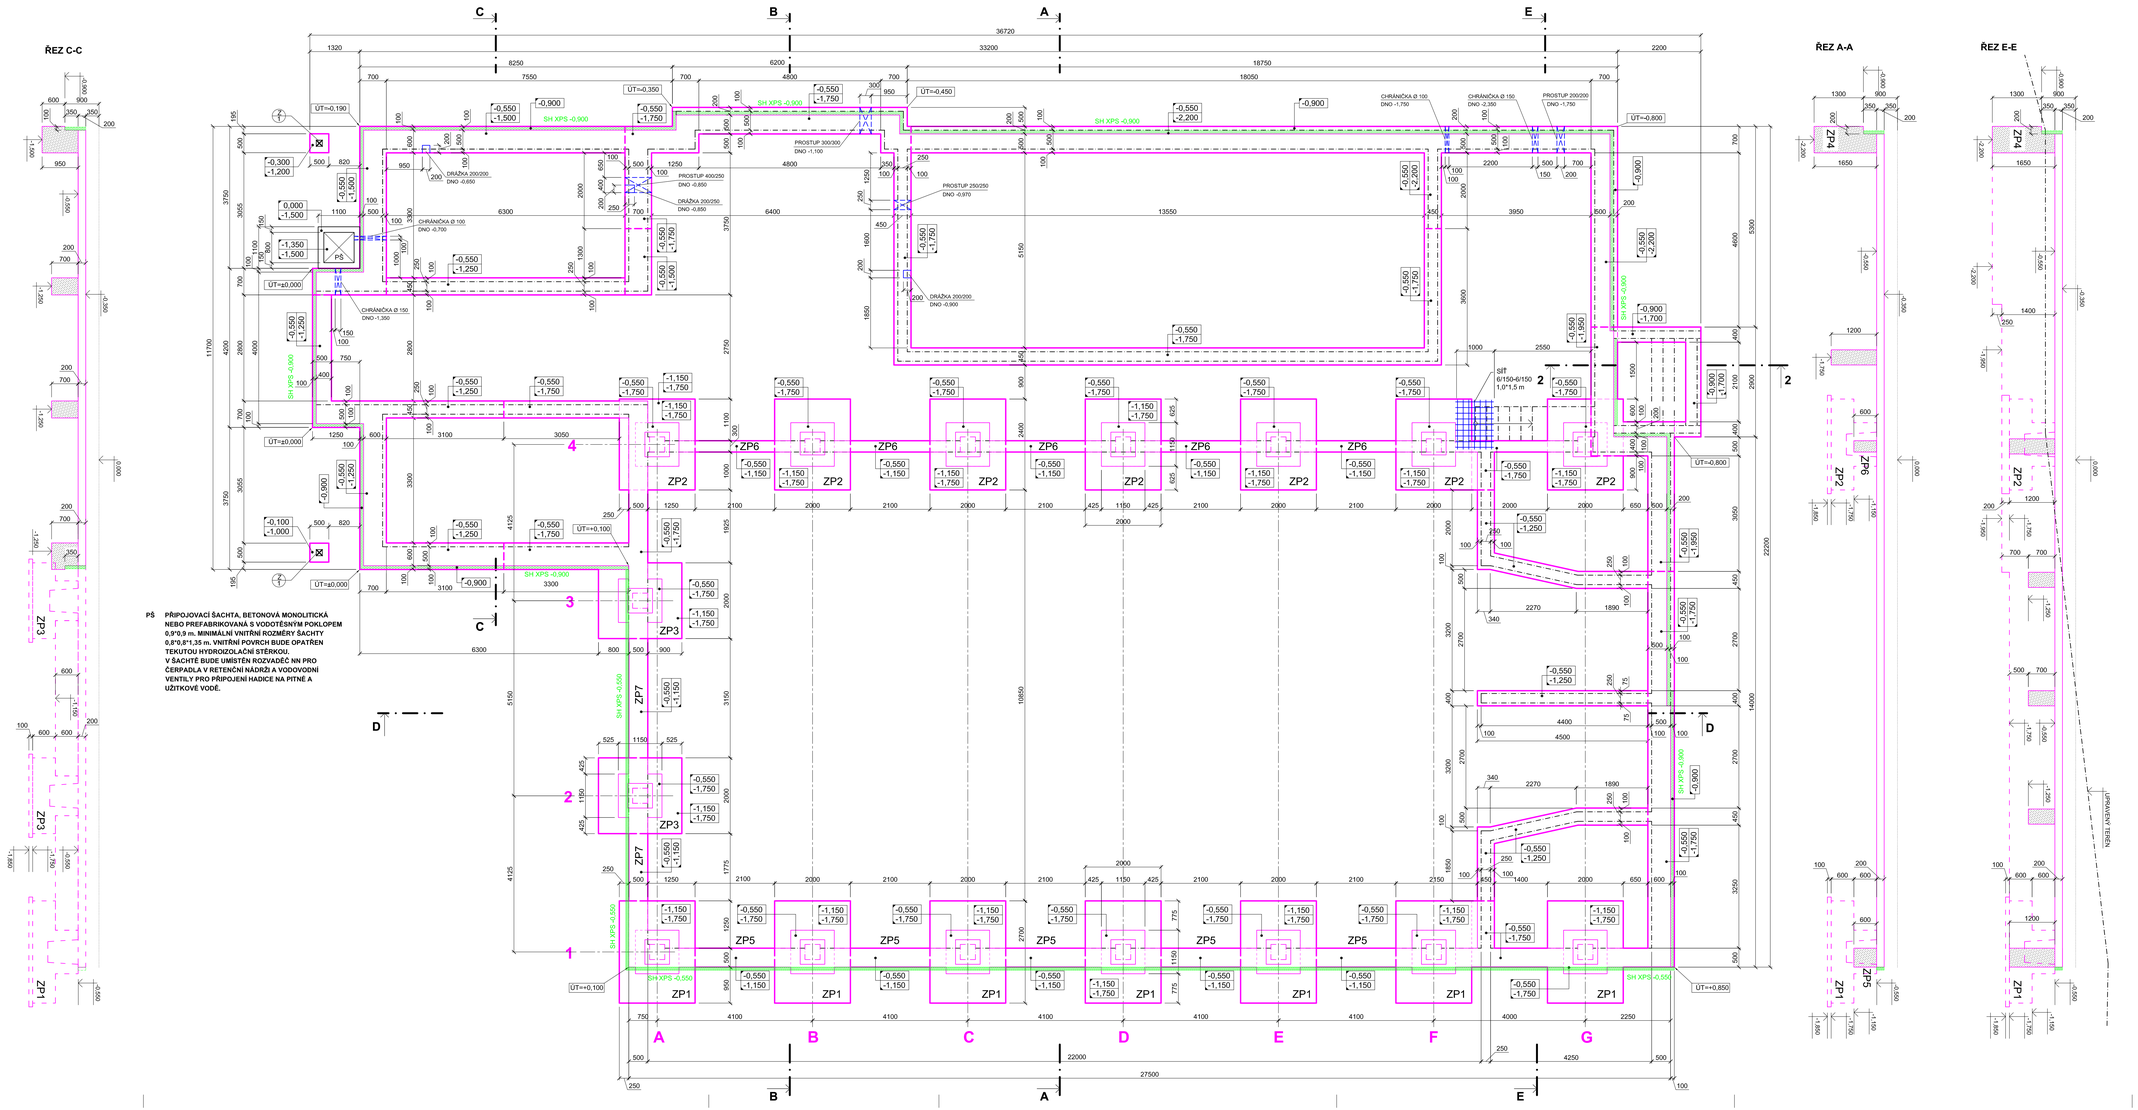

LEGENDA HMOT:

- ŽELEZOBETON C25/30 XC2
- XPS tl. 80 mm

Z PŮVODNÍHO TERÉNU BUDE SEJMUTA ORNICE V tl. 100 - 150mm.

KOLEM CELÉ STAVBY BUDOU POLOŽENY DRENÁŽKY DN 100mm DO ŠTĚRKOVÉHO LOŽE S NAPOJENÍM DO DEŠŤOVÉ KANALIZACE

ZEMNÍ PLÁN MUSÍ BÝT PŘED ZAKLÁDÁNÍM ZHUTNĚNA A MUSÍ VYKAZOVAT HODNOTU DEFORMAČNÍHO MODULU E_{def}=10MPa. POKUD BY TATO HODNOTA NEBYLA DOSAŽENA, BUDE ZEMINA POD ZÁKLADY NAHRAZENA POLŠTÁŘEM ZE ŠTĚRKODRTI tl. 200 mm HUTNĚNÝM NA Id=0,9 . NA TAKTO UPRAVENÉ SPÁŘE MUSÍ BÝT ZNOVU OVĚŘEN DEFORMAČNÍ MODUL. POKUD NEDOSÁHNE HODNOTY E $_{def}$=10MPa, MUSÍ BÝT PO KONZULTACI SE STATIKEM NAVRŽENO JINÉ ŘEŠENÍ.

ZÁKLADOVÉ PATKY A PÁSY BUDOU ŽELEZOBETONOVÉ. V ZÁKLADOVÝCH PATKÁCH BUDE PONECHÁN KALICH hl. 0,9 m PRO ULOŽENÍ PREFABRIKOVANÝCH SLOUPŮ. STĚNY KALICHU BUDOU KÓNICKÉ, HORNÍ ROZMĚRY BUDOU O 100 mm VĚTŠÍ NEŽ SPODNÍ. MEZI PATKAMI BUDOU ULOŽENY ŽB TRÁMY ZP5 a ZP6, KTERÉ PONESOU VYZDÍVKY MEZI SLOUPY.

ŽELEZOBETONOVÉ KONSTRUKCE BUDOU ULOŽENY NA VRSTVĚ PODKLADNÍHO BETONU C12/15 X0 tl. 100 mm.
VÝKRESY VÝZTUŽE VIZ. ČÁST D1.2. STAVEBNĚ KONSTRUKČNÍ ŘEŠENÍ

ZÁKLADY	**ŽELEZOBETON tř. C25/30 XC2** **Výztuž: viz. část D1.2.**
PODKLADNÍ DESKA	**BETON tř. C20/25 XC2 + SÍŤ 6/150-6/150 mm**
PODKLADNÍ BETON POD PATKY	**PROSTÝ BETON tř. C12/15 X0**

PŘED BETONÁŽÍ VLOŽIT DO VÝKOPŮ ZEMNÍCÍ PÁSEK FeZn 30x4 mm,
VIZ. PROJEKT BLESKOSVODU

0,000 = 407,40 mnm

ZODPOVĚDNÝ PROJEKTANT: ING. LENKA TRLICOVÁ ČKAIT 1302445 - pozemní stavby	VYPRACOVALA: ING. LENKA TRLICOVÁ	Ing. Lenka Trlicová Projektová činnost ve výstavbě Janová 242, 755 01 Vsetín IČO 61602825, tel. 723 759 885
MÍSTO:	k.ú. BORDOVICE parc.č. 6335	
STAVEBNÍK:	OBEC BORDOVICE, IČO00006687, BORDOVICE 130 , 744 01 BORDOVICE	
STAVBA: **SPORTOVNÍ HALA V OBCI BORDOVICE**		DATUM: 09/2019 Č. ZAKÁZKY: 2019-15
OBJEKT: **SO 01 - SPORTOVNÍ HALA**		ČÍSLO PARÉ:
STUPEŇ PD: PRO PROVÁDĚNÍ STAVBY		FORMÁT: 12x A4
D1.1. ARCHITEKTONICKO-STAVEBNÍ ŘEŠENÍ **ZÁKLADY**		MĚŘÍTKO: **1:50** / Č. VÝKRESU: **D1.1-03.**