


POHLED SEVERNÍ (U SILNICE)

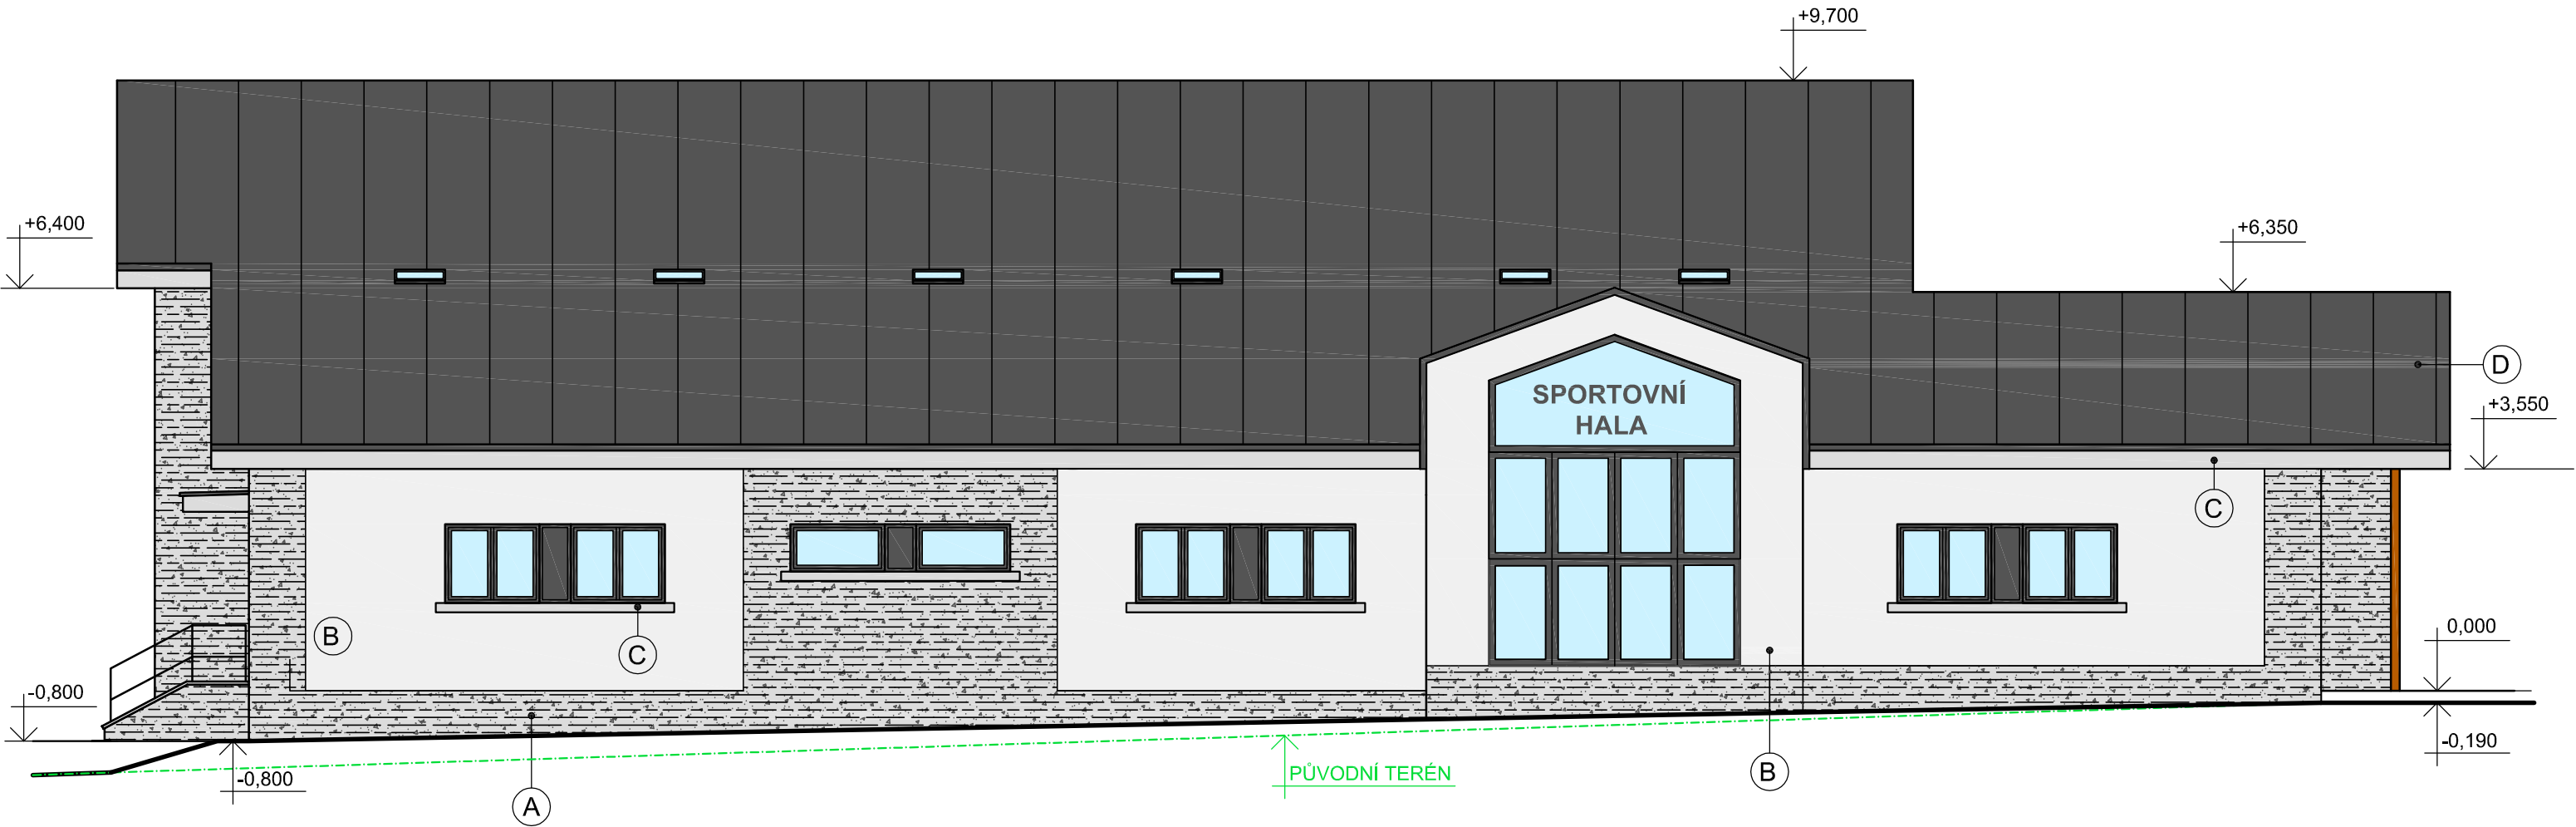

NÁPIS NA SKLENĚNÉ VÝPLNI:
NÁPIS NA SKLENĚNÉ VÝPLNI BUDE PROVEDEN SAMOLEPICÍ FÓLIÍ.
VÝŠKA PÍSMO 300 mm, TYP PÍSMO ARIAL, BARVA ČERNÁ.

LEGENDA:

- A OBKLAD Z IMITACE KAMENNÉHO PÁSKU BÍLO-ŠEDÉ BARVY
 - B STRUKTURÁLNÍ OMÍTKA SVĚTLE ŠEDÉ BARVY
 - C STRUKTURÁLNÍ OMÍTKA TMAVĚ ŠEDÉ BARVY
 - D PLECHOVÁ FALCOVANÁ KRYTINA BARVA ČERNÁ MATNÁ
- PŘESNÉ ODSTÍNY OMÍTEK BUDOU UPŘESNĚNY PŘI REALIZACI STAVBY.

0,000 = 407,40 mm

ZODPOVĚDNÝ PROJEKTANT: ING. LENKA TRLICOVÁ ČKAIT 1302445 - pozemní stavby		VYPRACOVALA: ING. LENKA TRLICOVÁ		Ing. Lenka Trlicová Projektová činnost ve výstavbě Janová 242, 755 01 Vsetín IČO 61602825, tel. 723 759 885	
MÍSTO: k.ú. BORDOVICE parc.č. 633/6					
STAVEBNÍK: OBEC BORDOVICE, IČ00600687, BORDOVICE 130 , 744 01 BORDOVICE					
STAVBA: SPORTOVNÍ HALA V OBCI BORDOVICE			DATUM:		09/2019
			Č. ZAKÁZKY:		2019-15
			ČÍSLO PARÉ:		
OBJEKT: SO 01 - SPORTOVNÍ HALA					
STUPEŇ PD: PRO PROVÁDĚNÍ STAVBY			FORMÁT:		2x A4
D1.1. ARCHITEKTONICKO-STAVEBNÍ ŘEŠENÍ POHLED SEVERNÍ			MĚŘÍTKO: 1:100		Č. VÝKRESU: D1.1-17.