


POHLED JIŽNÍ

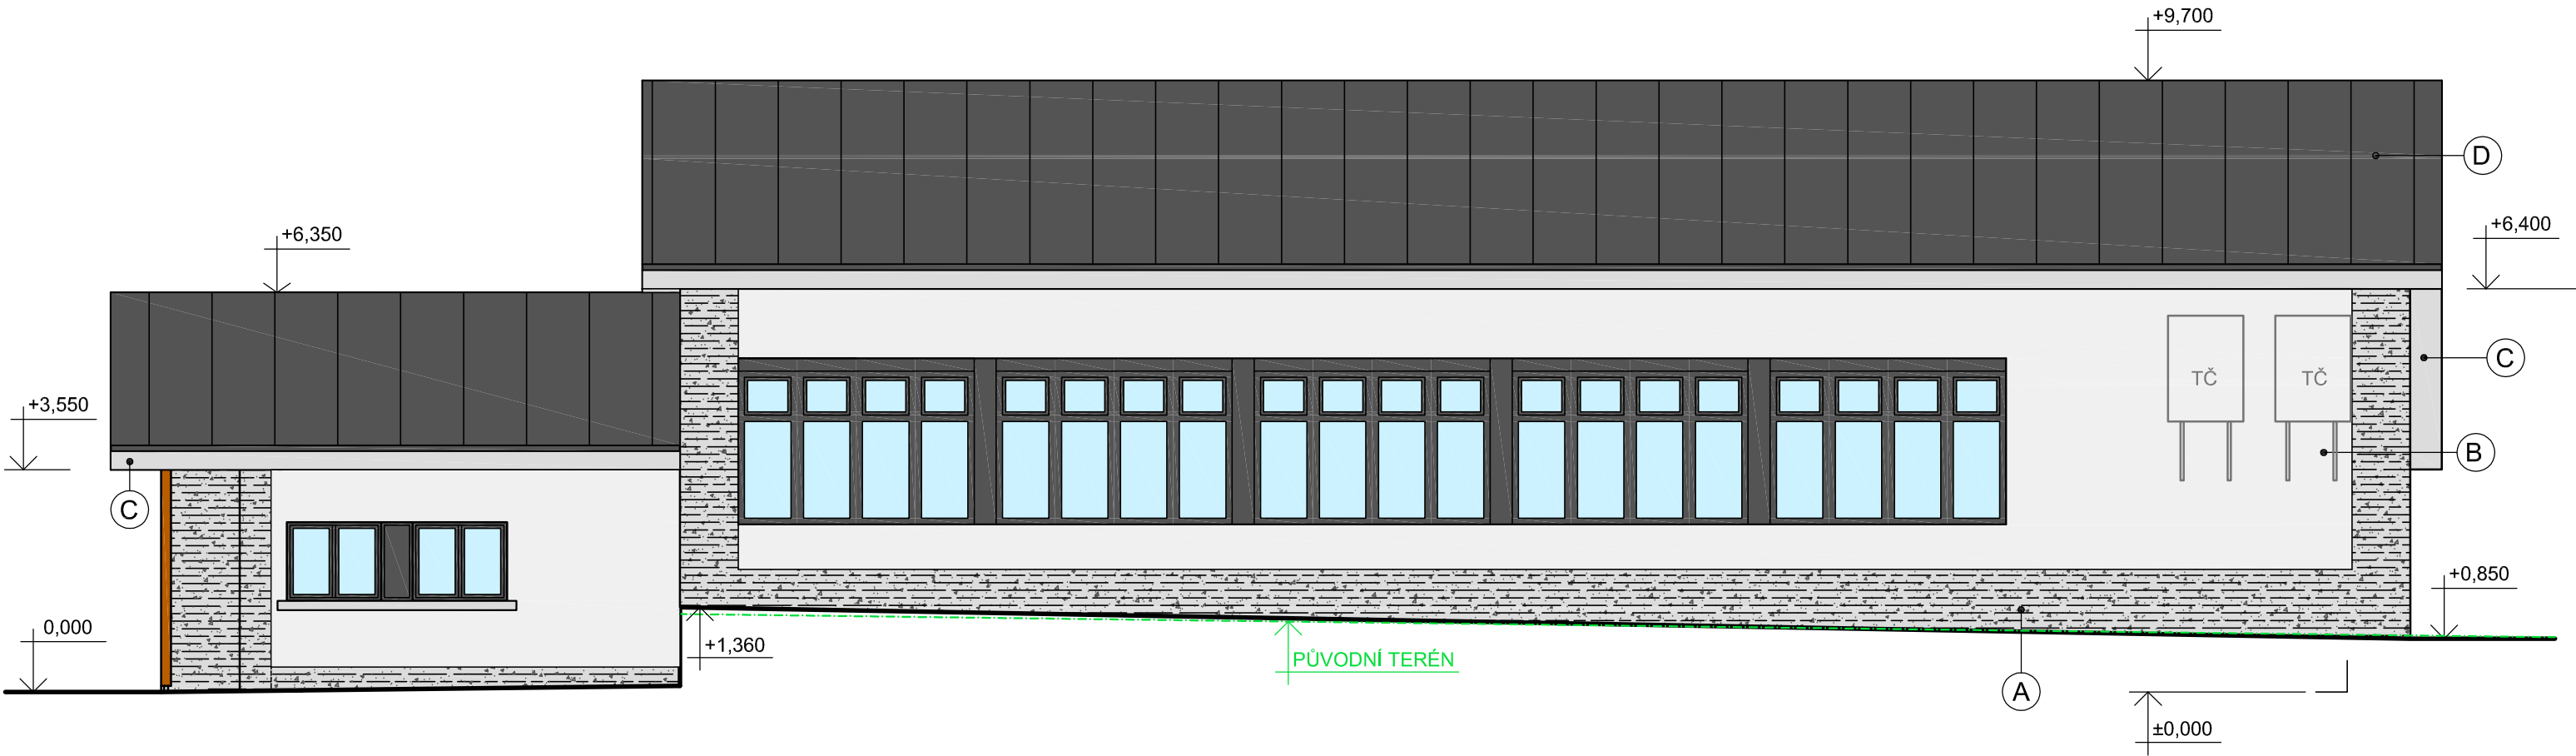

LEGENDA:

- A OBKLAD Z IMITACE KAMENNÉHO PÁSKU BÍLO-ŠEDÉ BARVY
- B STRUKTURÁLNÍ OMÍTKA SVĚTLE ŠEDÉ BARVY
- C STRUKTURÁLNÍ OMÍTKA TMAVĚ ŠEDÉ BARVY
- D PLECHOVÁ FALCOVANÁ KRYTINA BARVA ČERNÁ MATNÁ

PŘESNÉ ODSTÍNY OMÍTEK BUDOU UPŘESNĚNY PŘI REALIZACI STAVBY.

0,000 = 407,40 mm

ZODPOVĚDNÝ PROJEKTANT: ING. LENKA TRLICOVÁ ČKAIT 1302445 - pozemní stavby		VYPRACOVALA: ING. LENKA TRLICOVÁ		Ing. Lenka Trlicová Projektová činnost ve výstavbě Janová 242, 755 01 Vsetín IČO 61602825, tel. 723 759 885	
MÍSTO: k.ú. BORDOVICE parc.č. 633/6					
STAVEBNÍK: OBEC BORDOVICE, IČ00600687, BORDOVICE 130 , 744 01 BORDOVICE					
STAVBA: SPORTOVNÍ HALA V OBCI BORDOVICE				DATUM:	09/2019
				Č. ZAKÁZKY:	2019-15
				ČÍSLO PARÉ:	
OBJEKT: SO 01 - SPORTOVNÍ HALA					
STUPEŇ PD: PRO PROVÁDĚNÍ STAVBY				FORMÁT:	2x A4
D1.1. ARCHITEKTONICKO-STAVEBNÍ ŘEŠENÍ POHLED JIŽNÍ				MĚŘÍTKO: 1:100	Č. VÝKRESU: D1.1-19.