


POHLED SEVERNÍ (U SILNICE)

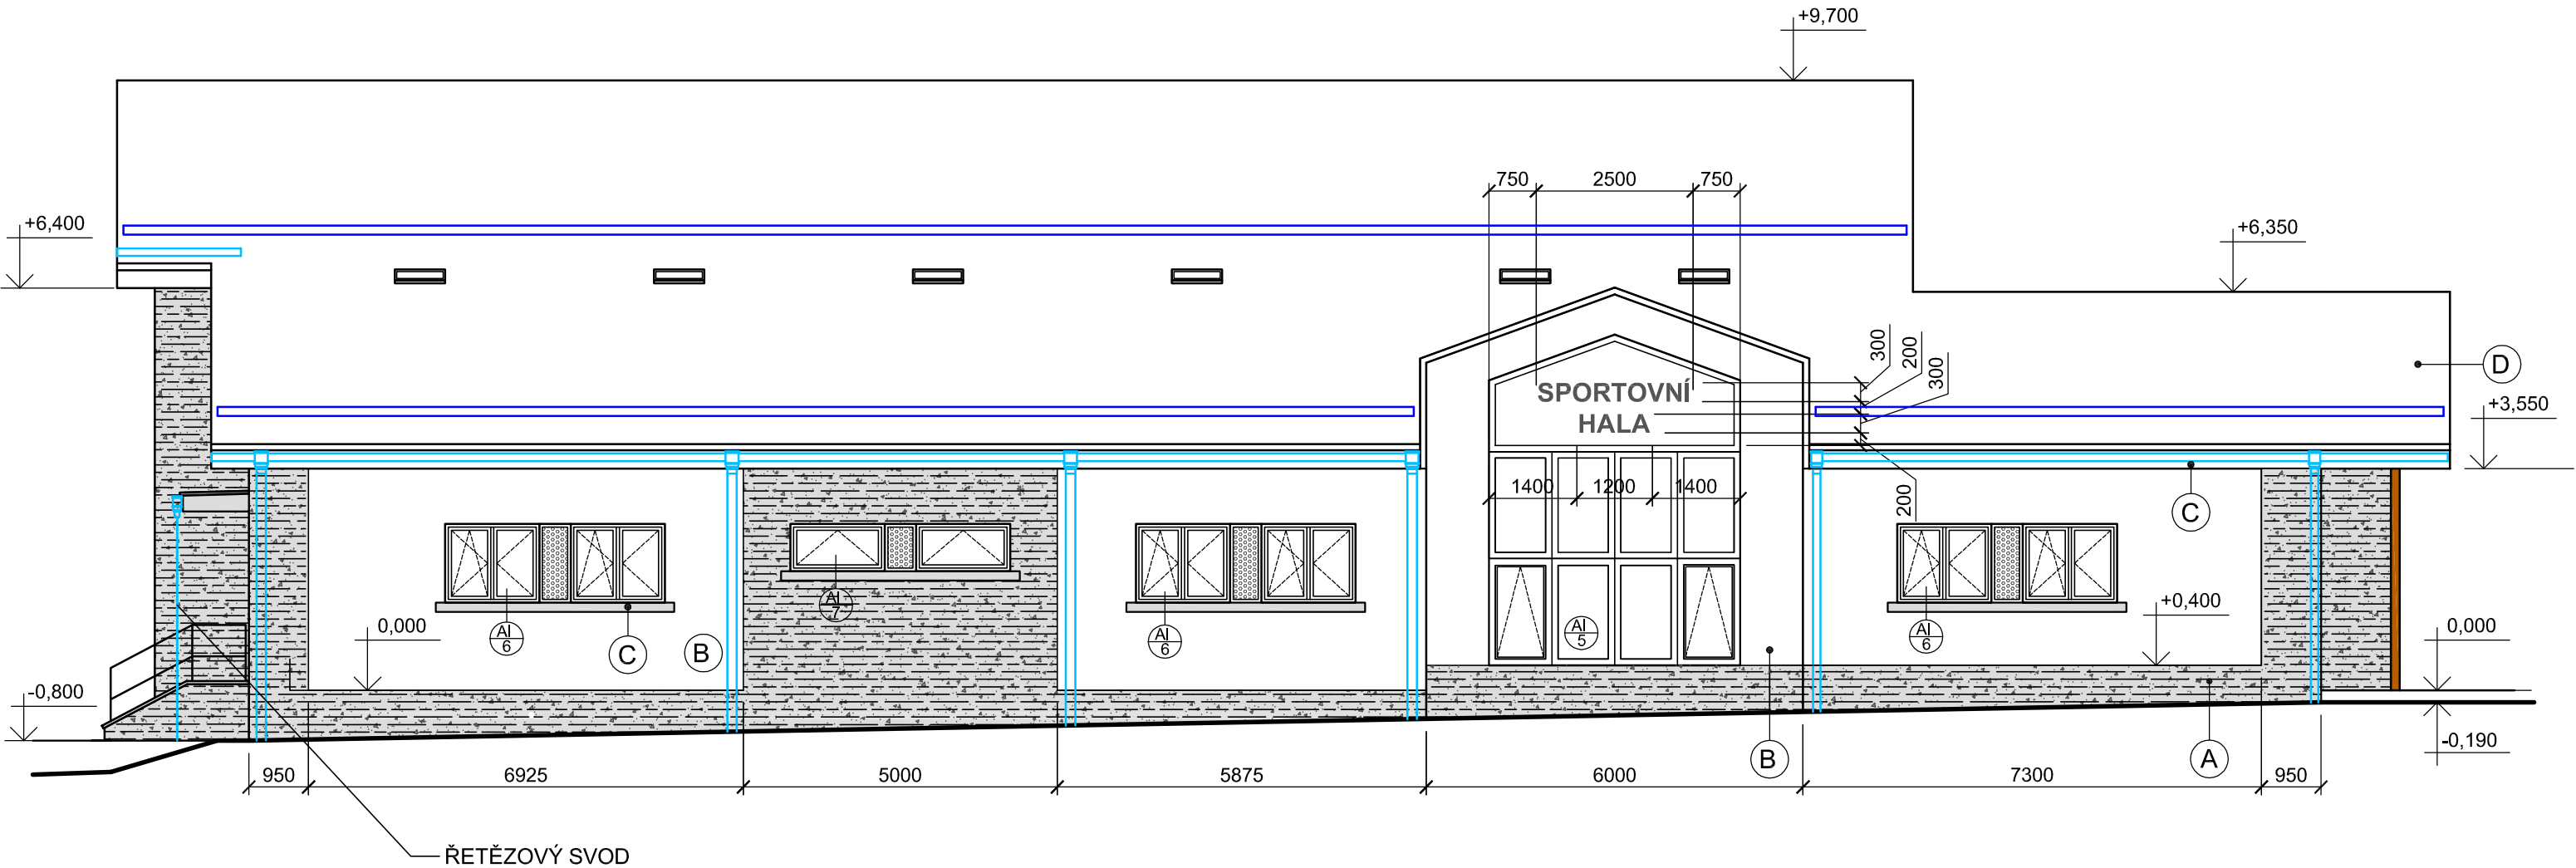

NÁPIS NA SKLENĚNÉ VÝPLNI:
NÁPIS NA SKLENĚNÉ VÝPLNI BUDE PROVEDEN ZE SAMOLEPICÍ FÓLIE.
VÝŠKA PÍSMO 300 mm, TYP PÍSMO ARIAL, BARVA ČERNÁ.

LEGENDA:

- A OBKLAD Z IMITACE KAMENNÉHO PÁSKU BÍLO-ŠEDÉ BARVY
- B STRUKTURÁLNÍ OMÍTKA SVĚTLE ŠEDÉ BARVY
- C STRUKTURÁLNÍ OMÍTKA TMAVĚ ŠEDÉ BARVY
- D PLECHOVÁ FALCOVANÁ KRYTINA BARVA ČERNÁ MATNÁ
- KLEMPÍŘSKÉ PRVKY
- ZACHYTÁVAČE SNĚHU

0,000 = 407,40 mm

ZODPOVĚDNÝ PROJEKTANT: ING. LENKA TRLICOVÁ ČKAIT 1302445 - pozemní stavby	VYPRACOVALA: ING. LENKA TRLICOVÁ	Ing. Lenka Trlicová Projektová činnost ve výstavbě Janová 242, 755 01 Vsetín IČO 61602825, tel. 723 759 885
MÍSTO: k.ú. BORDOVICE parc.č. 633/6		
STAVEBNÍK: OBEC BORDOVICE, IČ00600687, BORDOVICE 130 , 744 01 BORDOVICE		
STAVBA: SPORTOVNÍ HALA V OBCI BORDOVICE	DATUM:	09/2019
	Č. ZAKÁZKY:	2019-15
OBJEKT: SO 01 - SPORTOVNÍ HALA	ČÍSLO PARÉ:	
STUPEŇ PD: PRO PROVÁDĚNÍ STAVBY	FORMÁT:	2x A4
D1.1. ARCHITEKTONICKO-STAVEBNÍ ŘEŠENÍ TECHNICKÝ POHLED SEVERNÍ	MĚŘÍTKO: 1:100	Č. VÝKRESU: D1.1-21.