


POHLED VÝCHODNÍ

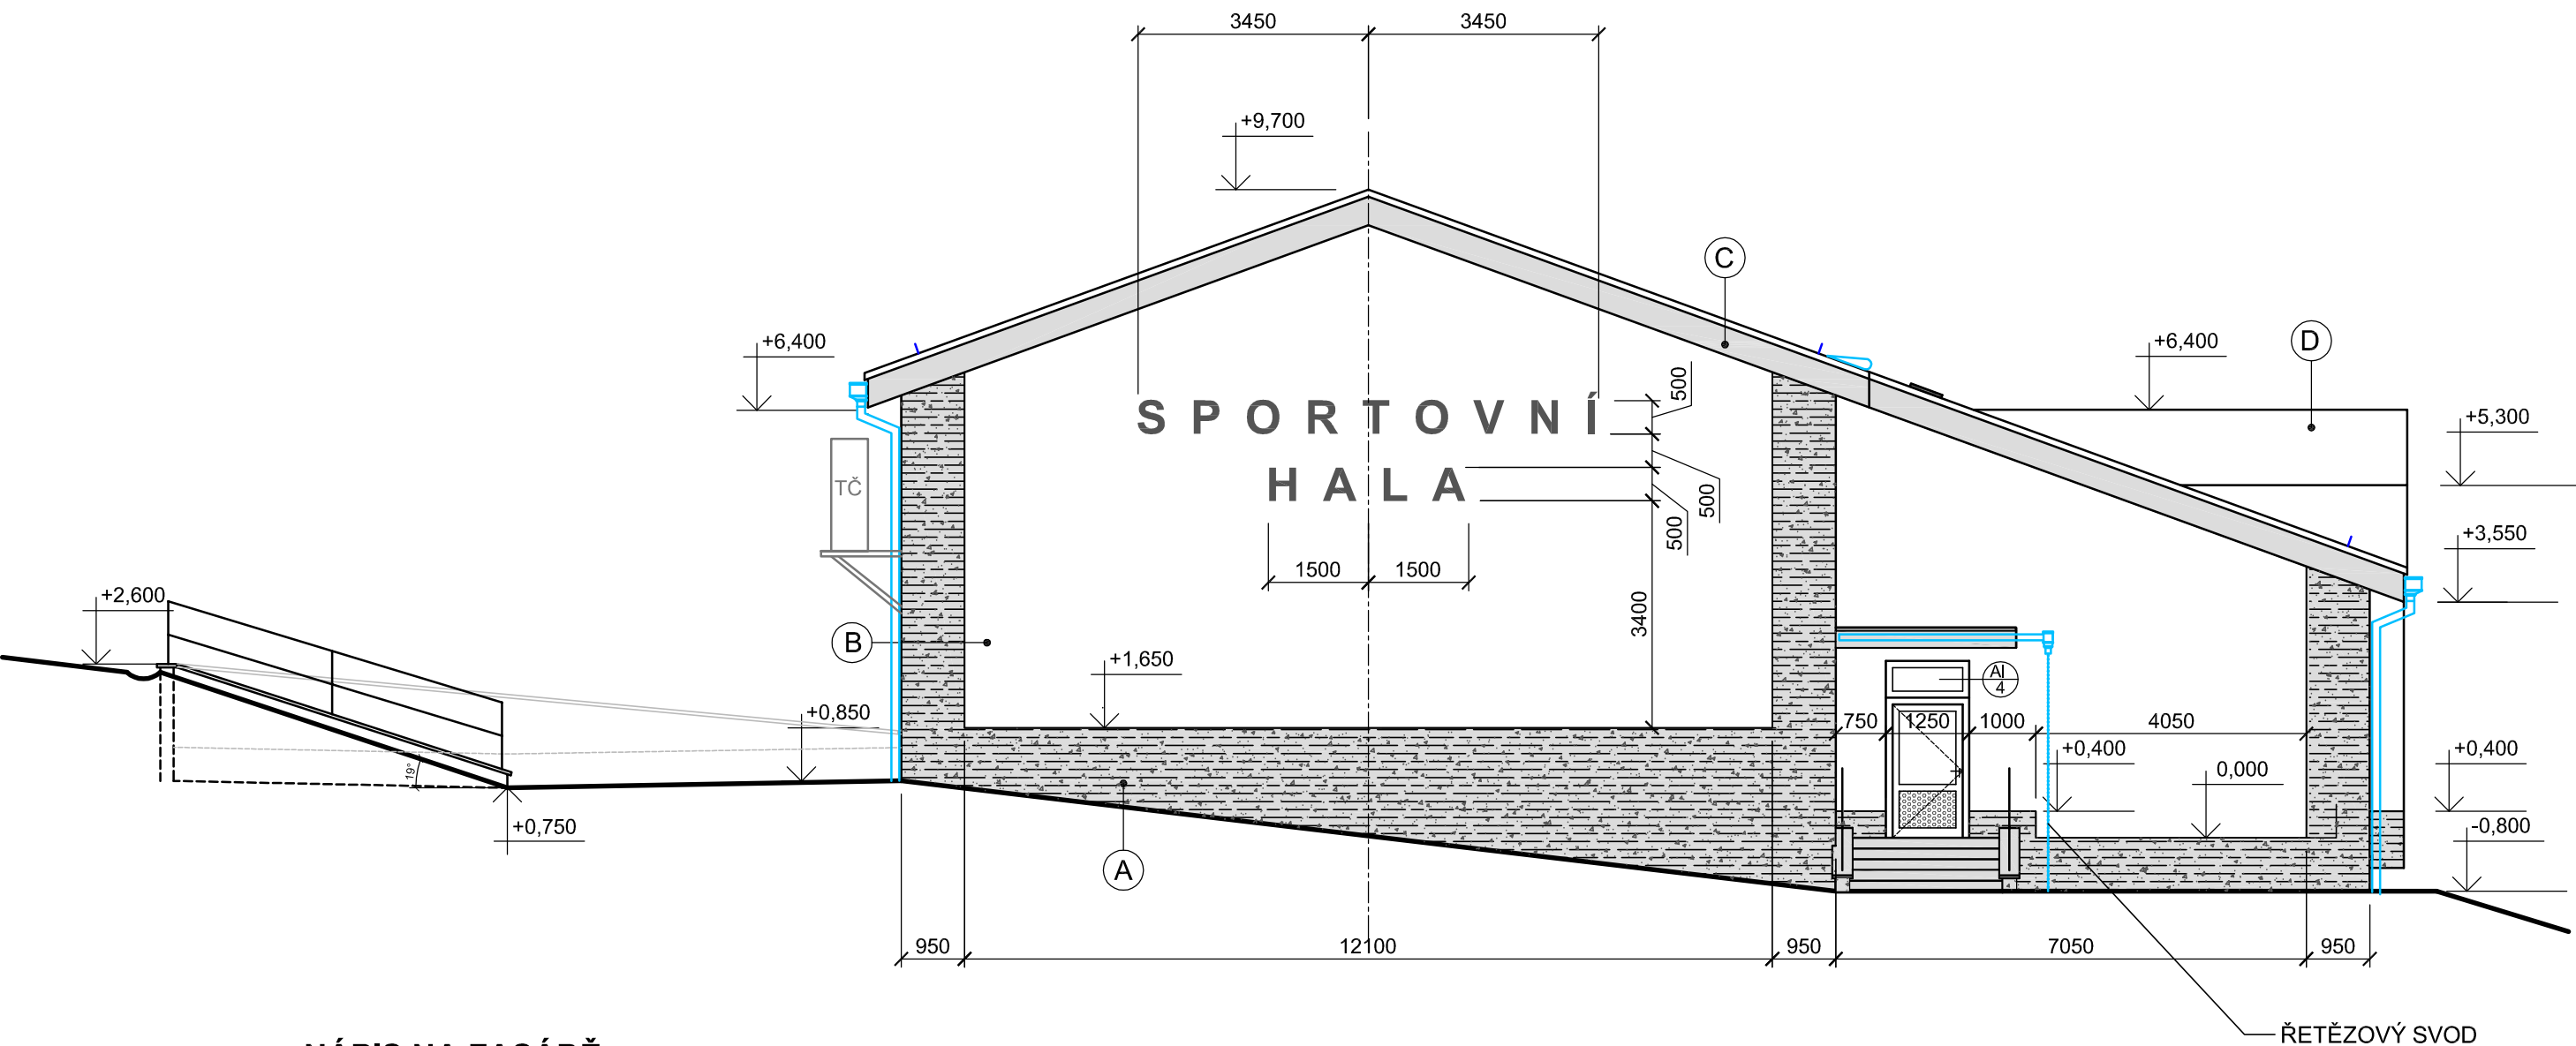

NÁPIS NA FASÁDĚ:

NÁPIS NA VÝCHODNÍ A ZÁPADNÍ FASÁDĚ BUDE PROVEDEN VE FORMĚ 3D.
PÍSMENA BUDOU VYROBENA Z TVRZENÉHO POLYSTYRÉNU tl. 50 mm NATŘENÉHO FASÁDNÍ SILIKONOVOU ČERNOU BARVOU.
PÍSMENA BUDOU PŘIPEVNĚNA K PODKLADU POMOCÍ POLYMEROVÉHO LEPIDLA.
VÝŠKA PÍSM A 500 mm, ŠÍŘKA JEDNOTLIVÝCH ČAR PÍSMEN min. 80 mm , TYP PÍSM ARIAL .

LEGENDA:

- A OBKLAD Z IMITACE KAMENNÉHO PÁSKU BÍLO-ŠEDÉ BARVY
- B STRUKTURÁLNÍ OMÍTKA SVĚTLE ŠEDÉ BARVY
- C STRUKTURÁLNÍ OMÍTKA TMAVĚ ŠEDÉ BARVY
- D PLECHOVÁ FALCOVANÁ KRYTINA BARVA ČERNÁ MATNÁ
- KLEMPÍŘSKÉ PRVKY
- ZACHYTÁVAČE SNĚHU

0,000 = 407,40 mm

ZODPOVĚDNÝ PROJEKTANT: ING. LENKA TRLICOVÁ ČKAIT 1302445 - pozemní stavby	VYPRACOVALA: ING. LENKA TRLICOVÁ	Ing. Lenka Trlicová Projektová činnost ve výstavbě Janová 242, 755 01 Vsetín IČO 61602825, tel. 723 759 885
MÍSTO: k.ú. BORDOVICE parc.č. 633/6		
STAVEBNÍK: OBEC BORDOVICE, IČ00600687, BORDOVICE 130 , 744 01 BORDOVICE		
STAVBA: SPORTOVNÍ HALA V OBCI BORDOVICE	DATUM:	09/2019
	Č. ZAKÁZKY:	2019-15
OBJEKT: SO 01 - SPORTOVNÍ HALA	ČÍSLO PARÉ:	
STUPEŇ PD: PRO PROVÁDĚNÍ STAVBY		FORMÁT: 2x A4
D1.1. ARCHITEKTONICKO-STAVEBNÍ ŘEŠENÍ TECHNICKÝ POHLED VÝCHODNÍ		MĚŘÍTKO: 1:100 Č. VÝKRESU: D1.1-24.