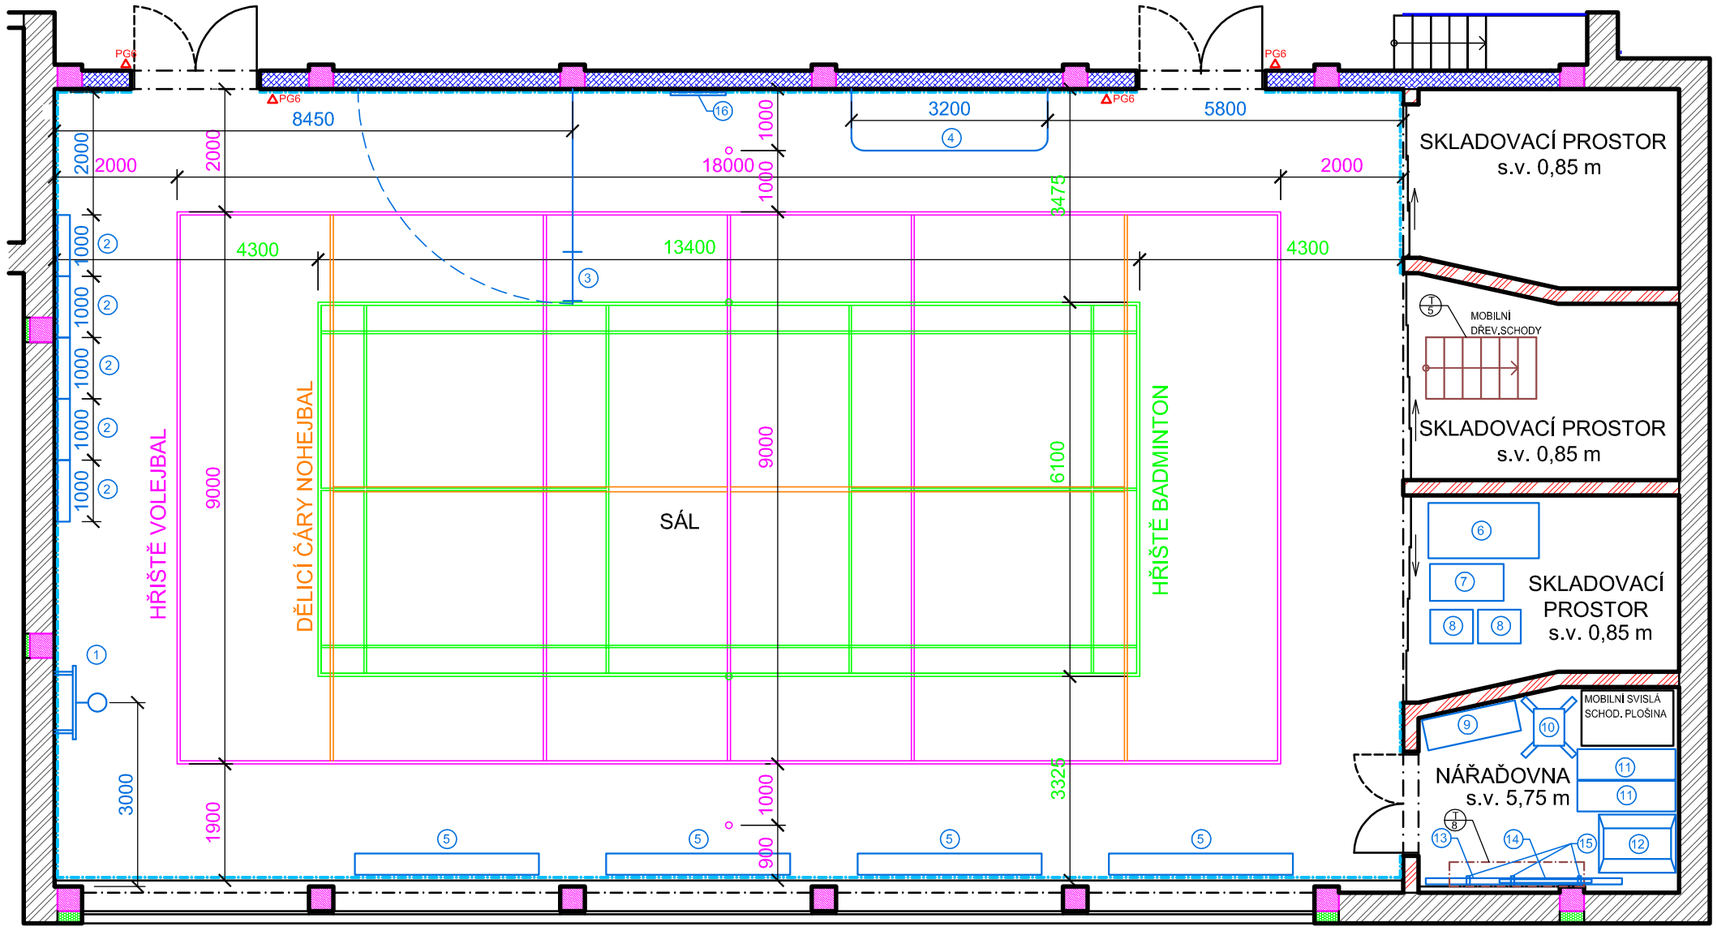

SPORTOVNÍ VYBAVENÍ:

(1)	KONSTRUKCE PRO CVIČNÝ BASKETBAL + KOTVENÍ + DESKA 1200*900 mm + KOŠ + SÍŤ	1 ks
(2)	ŽEBŘINY 3000*1000 mm + KOTVENÍ	5 ks
(3)	GYMNASTICKÉ KRUHY + OTOČNÁ KONSTRUKCE + KOTVENÍ	1 ks
(4)	KONSTRUKCE PRO ŠPLH VE TVARU U	1 ks
	ŠPLHOVÁ TYČ 5 m + PODLOŽKA	2 ks
	LANO NA ŠPLH 5 m	2 ks
(5)	ŠVÉDSKÁ LAVIČKA S KLADINOU 3m	4 ks
(6)	ŽÍNĚNKA HRANĚNÁ, KOŽENKA, VÝPLŇ POJENÁ PUR PĚNA	4 ks
(7)	ODRAZOVÝ MŮSTEK NOSNOST 80 kg	1 ks
(8)	POJÍZDNÝ VOZÍK NA MÍČE DRÁTĚNÝ 70*50*55 cm	2 ks
(9)	STŮL NA STOLNÍ TENIS SKLÁDACÍ S POJEZDEM + DRŽÁK SE SÍŤKOU	1 ks
(10)	GYMNASTICKÁ KOZA, KŮŽE, OCELOVÁ STAVITELNÁ KONSTRUKCE	1 ks
(11)	FLORBALOVÁ BRANKA 1600*1150 mm + SÍŤ	2 ks
(12)	ŠVÉDSKÁ BEDNA KÓNICKÁ, 7 DÍLŮ	1 ks
(13)	SADA: VOLEJBALOVÉ, NOHEJBALOVÉ UNIVERSÁLNÍ SLOUPKY DO POUZDER S NAPÍNACÍM MECHANISMEM SÍTĚ (LIBOVOLNÉ NASTAVENÍ VÝŠKY SÍTĚ) + POUZDRA S VÍČKY + SÍŤ 3 mm + ANTÉNKY + POČÍTADLO	1 ks
(14)	SADA: BADMINTONOVÉ SLOUPKY DO POUZDER VČETNĚ POUZDER A VÍČEK + SÍŤ	1 ks
(15)	DRŽÁKY VOLEJBALOVÝCH A TENISOVÝCH SLOUPKŮ NA STĚNU + KOTVENÍ	1 ks
(16)	SVĚTELNÁ TABULE (ČAS,TEPLOTA)	1 ks

LAJNOVÁNÍ:

HŘIŠTĚ NA VOLEJBAL + NOHEJBAL
HŘIŠTĚ NA BADMINTON

MÍČE:

NA VOLEJBAL (HOMOLOGOVANÝ FIVB)	VEL. 5	2 ks
NA VYBÍJENOU (VOLEJBALOVÝ PRO ŠKOLY)	VEL. 5	4 ks
NA NOHEJBAL (ZE SYNTETICKÉ KŮŽE)	VEL. 5	2 ks
NA BASKETBAL (PRYŽOVÝ)	VEL. 7	4 ks

0,000 = 407,40 mnm

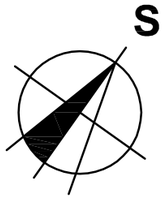

ZODPOVĚDNÝ PROJEKTANT: ING. LENKA TRLICOVÁ ČKAIT 1302445 - pozemní stavby	VYPRACOVALA: ING. LENKA TRLICOVÁ	Ing. Lenka Trlicová Projektová činnost ve výstavbě Janová 242, 755 01 Vsetín IČO 61602825, tel. 723 759 885
MÍSTO: k.ú. BORDOVICE parc.č. 633/6		
STAVEBNÍK: OBEC BORDOVICE, IČ00600687, BORDOVICE 130 , 744 01 BORDOVICE		
STAVBA: **SPORTOVNÍ HALA V OBCI BORDOVICE**	DATUM: 09/2019	
	Č. ZAKÁZKY: 2019-15	
	ČÍSLO PARÉ:	
OBJEKT: **SO 01 - SPORTOVNÍ HALA**		
STUPEŇ PD: PRO PROVÁDĚNÍ STAVBY	FORMÁT: 2x A4	
D1.1. ARCHITEKTONICKO-STAVEBNÍ ŘEŠENÍ **LAJNOVÁNÍ, SPORTOVNÍ VYBAVENÍ**	MĚŘÍTKO: **1:100**	Č. VÝKRESU: **D1.1-31.**