


DETAIL ULOŽENÍ STROPNÍ KONSTRUKCE NA ROLETOVÝ PŘEKLAD

- 1b Tepelně izolační omítka
s povrchovou úpravou
- 2 Keramické zdivo tl. 500 mm
- 3 Vnitřní vápenná omítka
s povrchovou úpravou
- 7b Okenní rám s $U_i=0,9 \text{ W/m}^2\text{K}$
- 10 Doplnková cihla s vyklepnutou kapsou pro vložení
XPS šířky 200 mm a tloušťky 30 mm
- 12 Keramický stropní nosník
- 13 Stropní vložky
- 14 Nabetonování tl. 60 mm s KARI sítí
- 15 Kročejová izolace
- 16 Separační vrstva (PE fólie)
- 17 Betonová mazanina
- 18 Nášlapná vrstva podlahy
- 19 Asfaltový pás tl. 3,5 mm
- 20 Tepelná izolace EPS tl. 150 mm
- 20b Tepelná izolace XPS 150*60 mm
- 21 Zakládací malta
- 22 Separace vrstev podlahy od obvodového pláště
tl. 10 mm
- 23 Nosný roletový překlad uložený do maltového lože tl. 10 mm
- 24 Přerušená spára zakládací malty v šířce 40 mm -
vzduchová dutina nebo "teplá" zakládací malta s
 $\lambda = 0,20 \text{ W / (m . K)}$

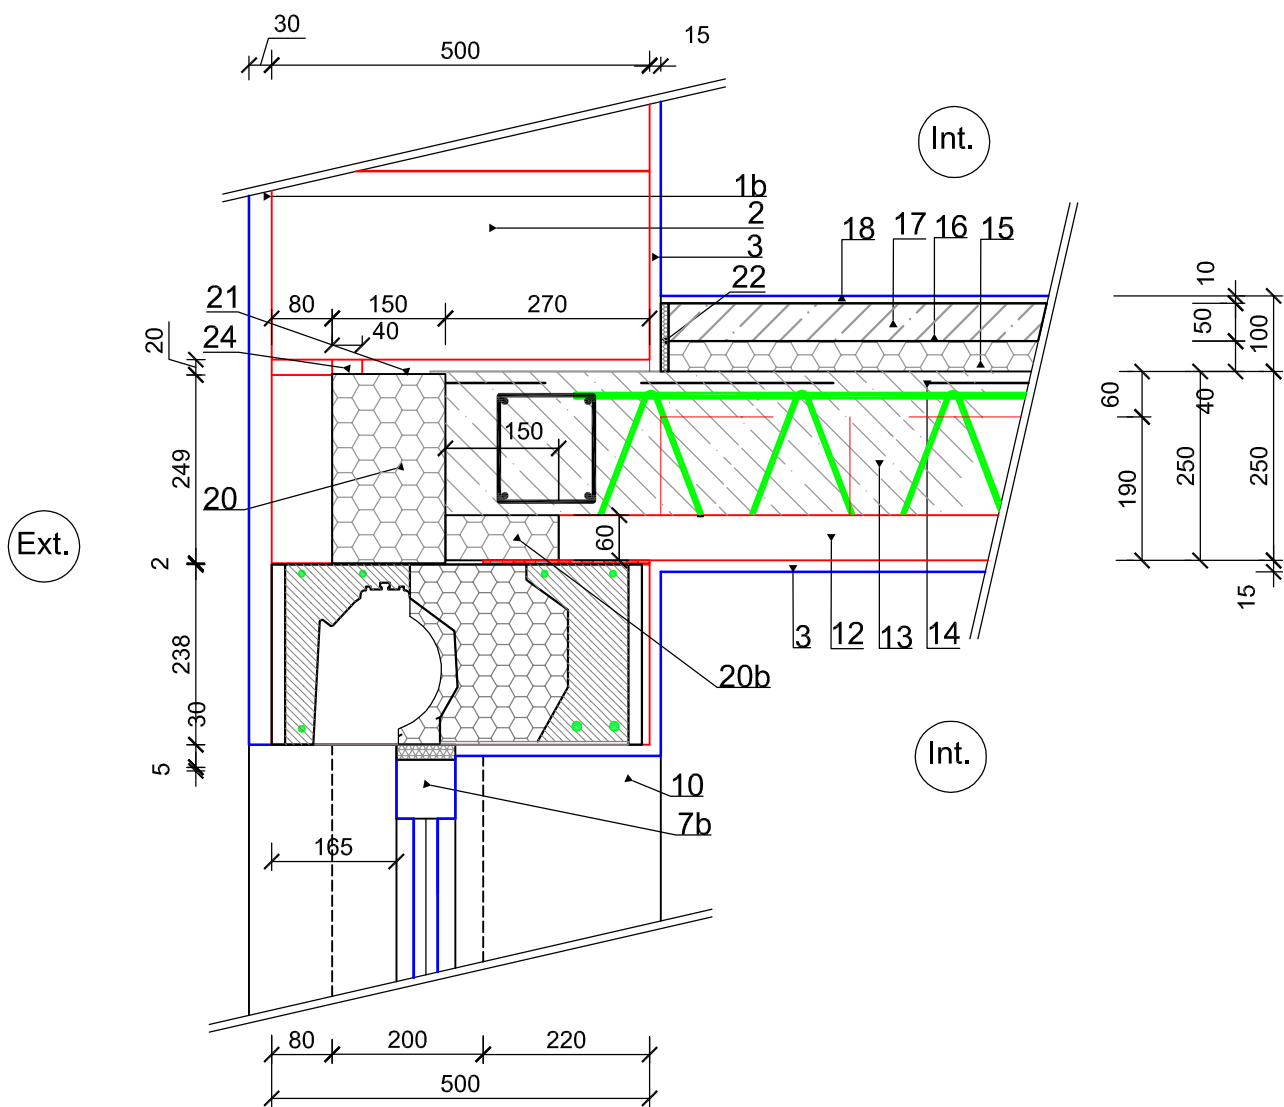

ZODPOVĚDNÝ PROJEKTANT: ING. LENKA TRLICOVÁ ČKAIT 1302445 - pozemní stavby		VYPRACOVALA: ING. LENKA TRLICOVÁ		Ing. Lenka Trlicová Projektová činnost ve výstavbě Janová 242, 755 01 Vsetín IČO 61602825, tel. 723 759 885	
MÍSTO: k.ú. BORDOVICE parc.č. 633/6					
STAVEBNÍK: OBEC BORDOVICE, IČ00600687, BORDOVICE 130 , 744 01 BORDOVICE					
STAVBA: SPORTOVNÍ HALA V OBCI BORDOVICE				DATUM:	09/2019
				Č. ZAKÁZKY:	2019-15
				ČÍSLO PARÉ:	
OBJEKT: SO 01 - SPORTOVNÍ HALA					
STUPEŇ PD: PRO PROVÁDĚNÍ STAVBY				FORMÁT:	2x A4
D1.1. ARCHITEKTONICKO-STAVEBNÍ ŘEŠENÍ DETAIL ULOŽENÍ STROPNÍ KONSTRUKCE				MĚŘÍTKO: 1:10	Č. VÝKRESU: D1.1-33.