

SKLADBA STŘECHY S10:

- 1) FALCOVANÝ OCELOVÝ POZINKOVANÝ PLECH tl. 0,6 mm

S ANTIKOROZNÍ PОВRCHOVOU ÚPRAVOU 50 μm

A ODOLOUSTÍ PROTI UV-ZÁŘENÍ

2) DRENÁŽNÍ SEPARAČNÍ MEMBRÁNA s lepicí páskou

3) BEDNĚNÍ

4) KONTRALATĚ 60/60 mm

5) DESKY NA BÁZI PIR (λ = 0,022 W/mK)

VE DVOU VRSTVÁCH 140 mm + 160 mm

6) SAMOLEPICÍ PÁS Z SBS MODIFIKOVANÉHO

ASFALTU A HLINÍKOVOU VLOŽKOU A

POLYPROPYLENOVOU STŘÍŽÍ NA HORNÍM PОВRCHU

7) OSB DESKY

8) VAZNICE 120/220 mm po osové vzdálenosti 0,83 m
- 8


25

60

300

3

25

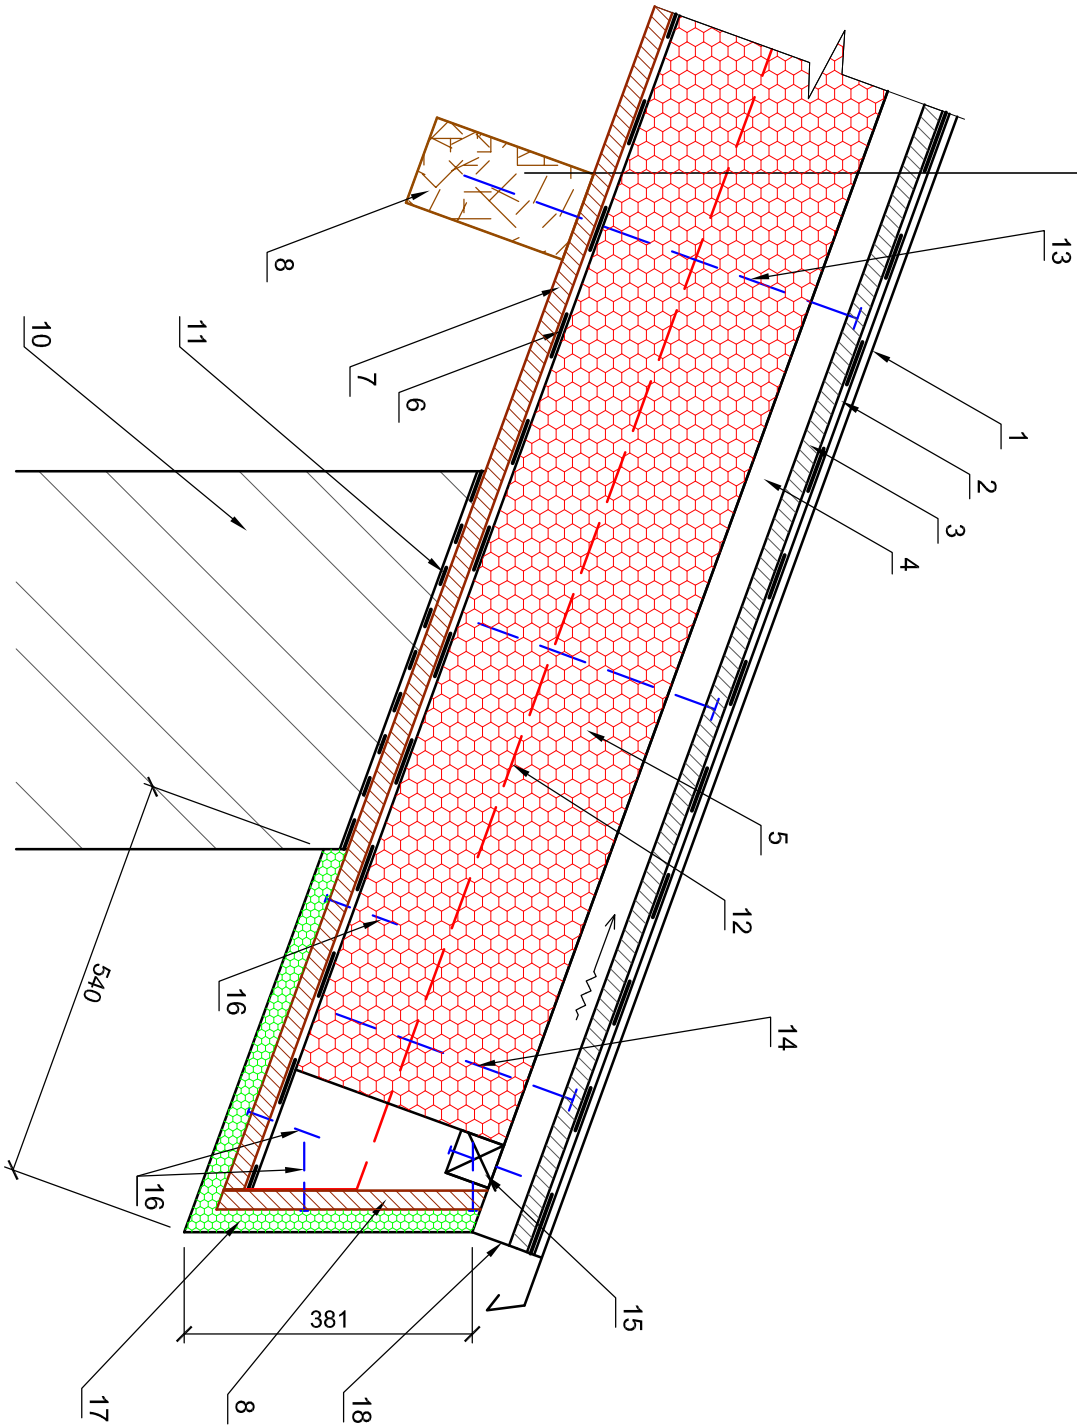

- 10) ZDIVO Z KERAMICKÝCH TVÁRNIC
- 11) PÁS Z SBS MODIFIKOVANÉHO ASFALTU S JEMNOZRNITÝM POSYPEM
- 12) POMOCNÝ HRANOL 100/140 mm
- 13) KONSTRUKČNÍ VRUT dl. 450 mm po cca 0,8 m (do každé vaznice)
- 14) KONSTRUKČNÍ VRUT dl. 300 mm po cca 0,5 m
- 15) POMOCNÁ LAŤ 60/60 mm
- 16) VRUTY DO DŘEVA 5*90 mm
- 17) XPS tl. 30 mm NALEPENÝ NA OSB DESCE + MECHANICKY KOTVENÝ, OPATŘENÝ LEPIDLEM S PERLINKOU A SILIKONOVOU OMÍTKOU
- 18) PRŮBĚŽNÁ VĚTRACÍ MŘÍŽKA

ZODPOVĚDNÝ PROJEKTANT: ING. LENKA TRLIČOVÁ ČKAIT 1302445 - pozemní stavby		VYPRACOVALA: ING. LENKA TRLIČOVÁ Ing. Lenka Trličová Projektová činnost ve výstavbě Janová 242, 755 01 Vsetín IČO 61602825, tel. 723 759 885	
MÍSTO: k.ú. BORDOVICE parc.č. 633/6			
STAVEBNÍK: OBEC BORDOVICE, IČO0600687, BORDOVICE 130, 744 01 BORDOVICE			
STAVBA:		DATUM: 09/2019	
SPORTOVNÍ HALA V OBCI BORDOVICE		Č. ZAKÁZKY: 2019-15	
		ČÍSLO PARÉ:	
OBJEKT: SO 01 - SPORTOVNÍ HALA			
STUPĚŇ PD: PRO PROVÁDĚNÍ STAVBY		FORMÁT: 2x A4	
D1.1. ARCHITEKTONICKO-STAVEBNÍ ŘEŠENÍ		MĚŘÍTKO: 1:10	
DETAIL PŘESAHU STŘEŠNÍ KONSTRUKCE		Č. VÝKRESU: D1.1-34.	