




ZÁKLADOVÉ PÁSY - VÝZTUŽ

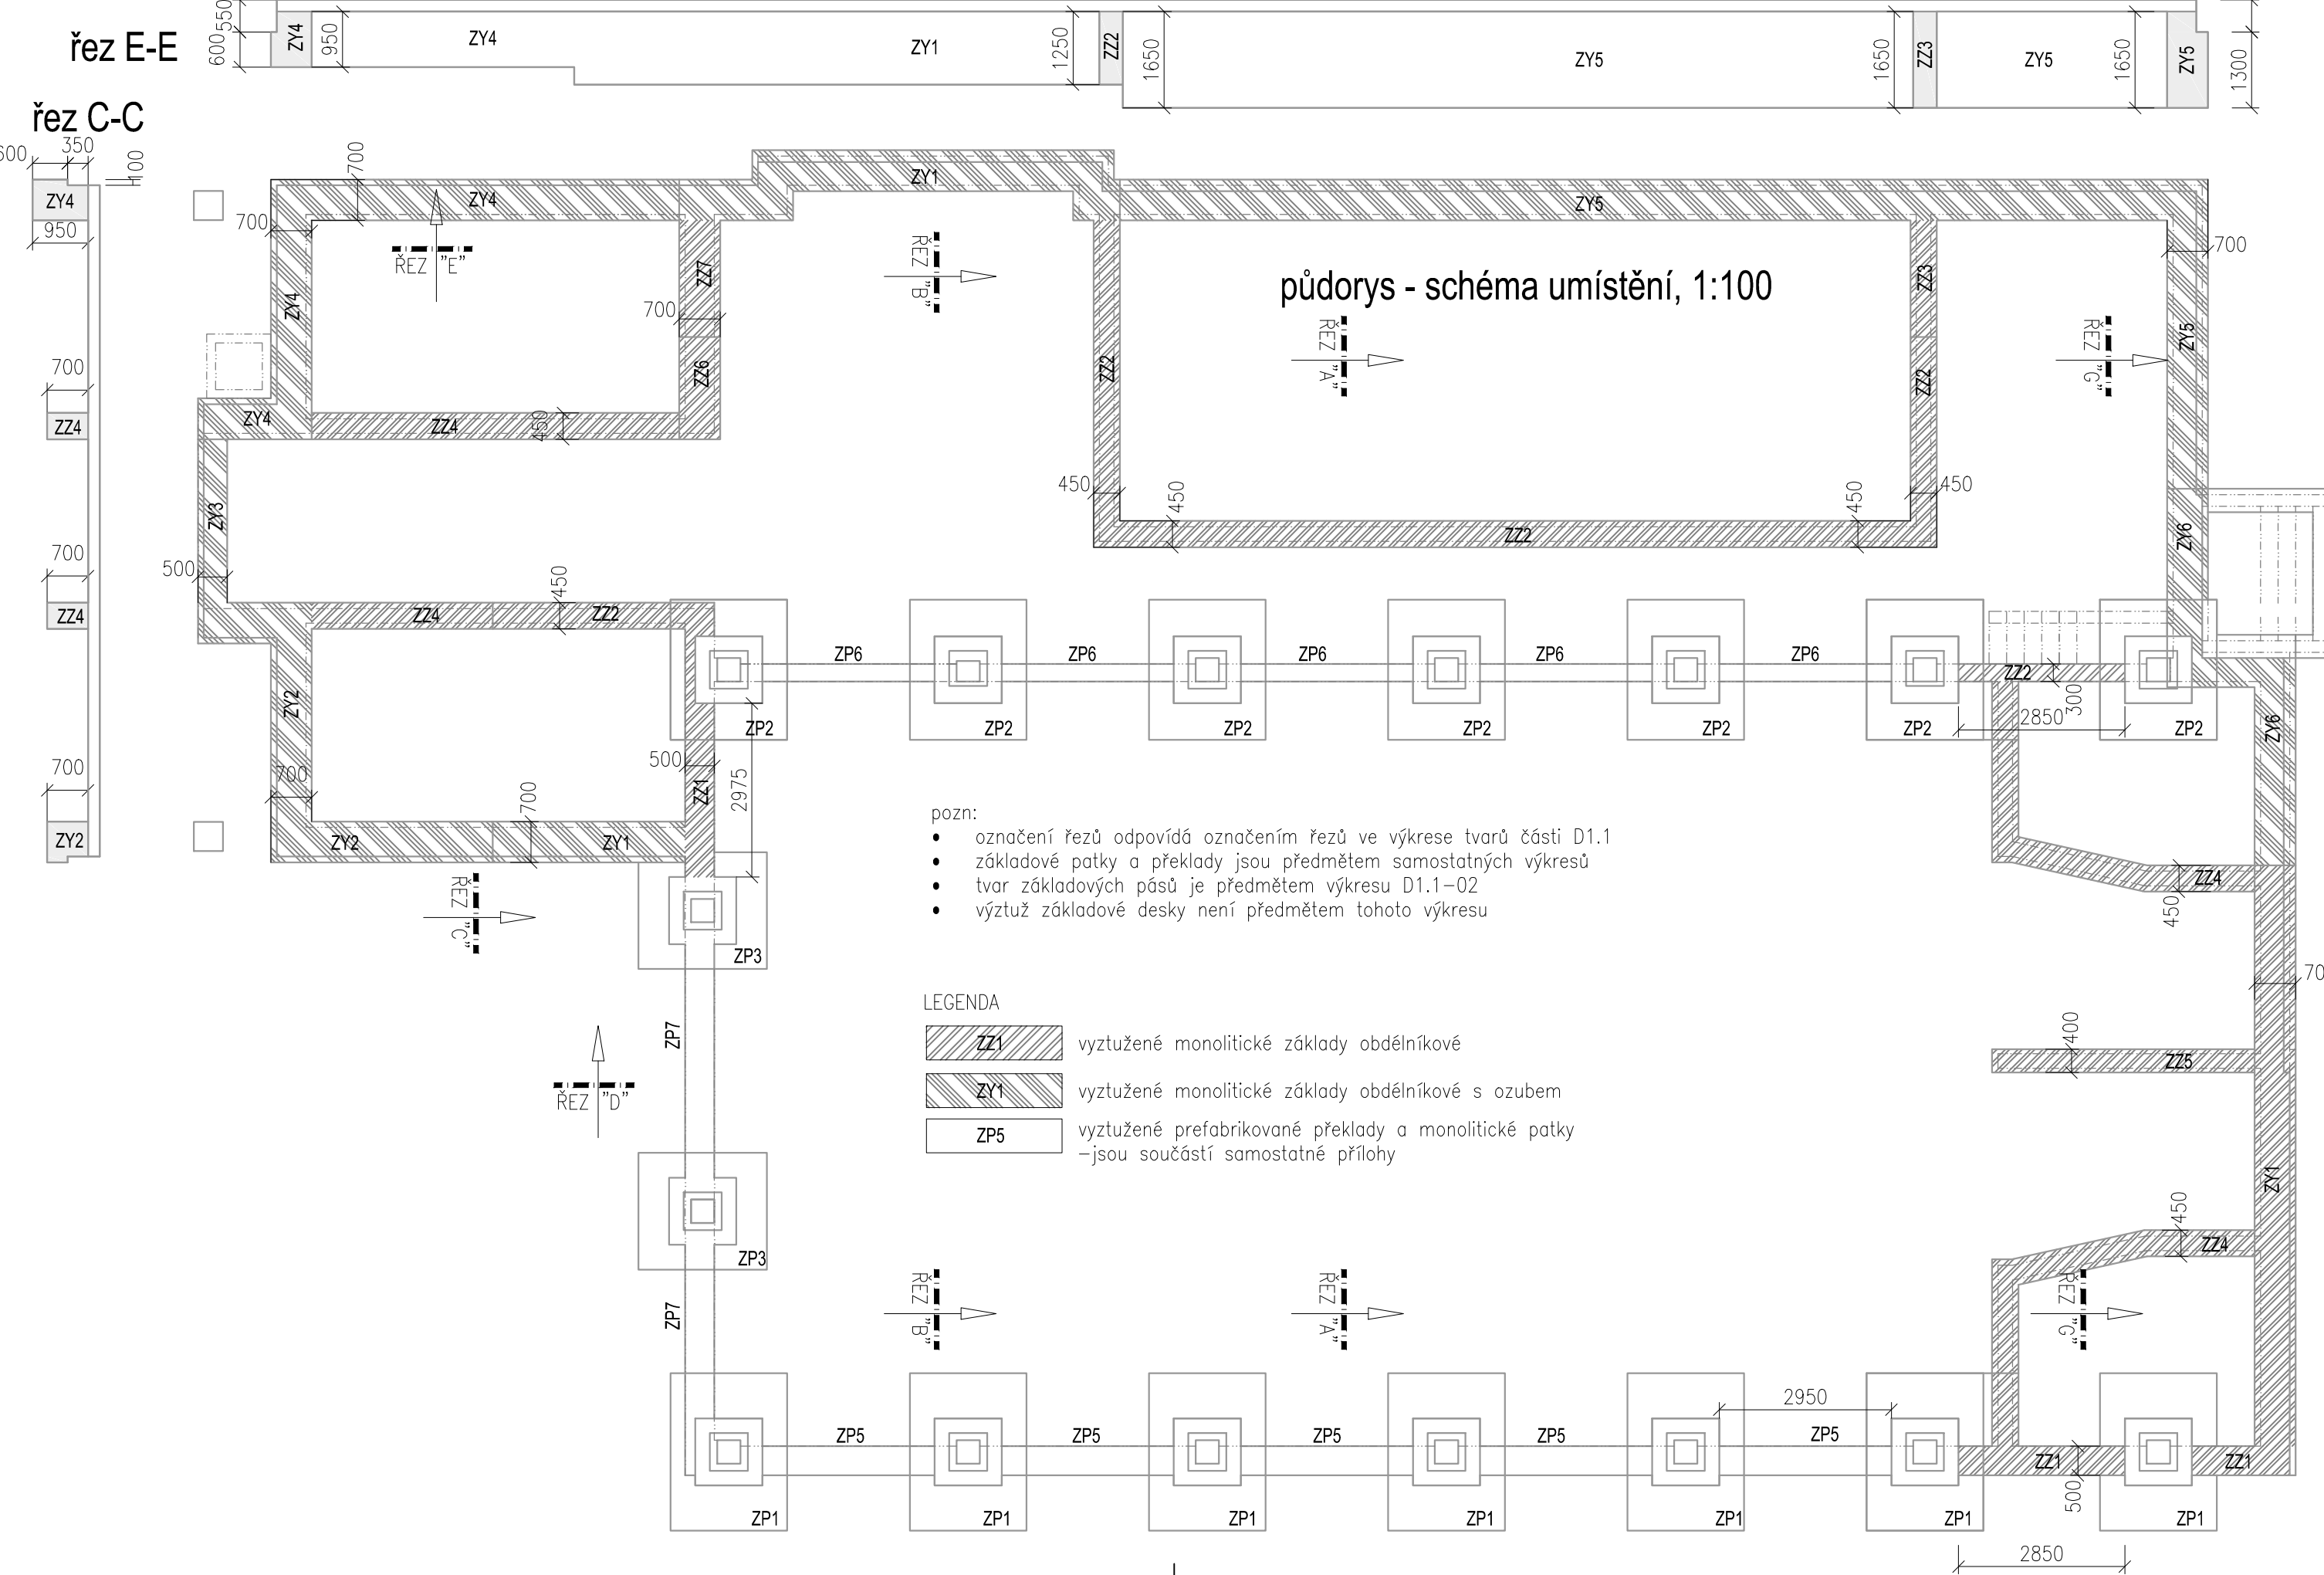


řez A-A

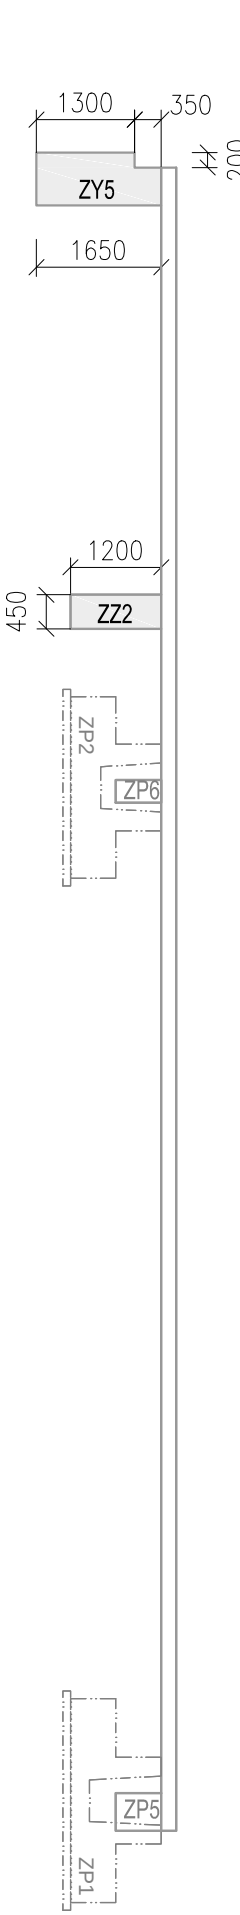


řez G-G

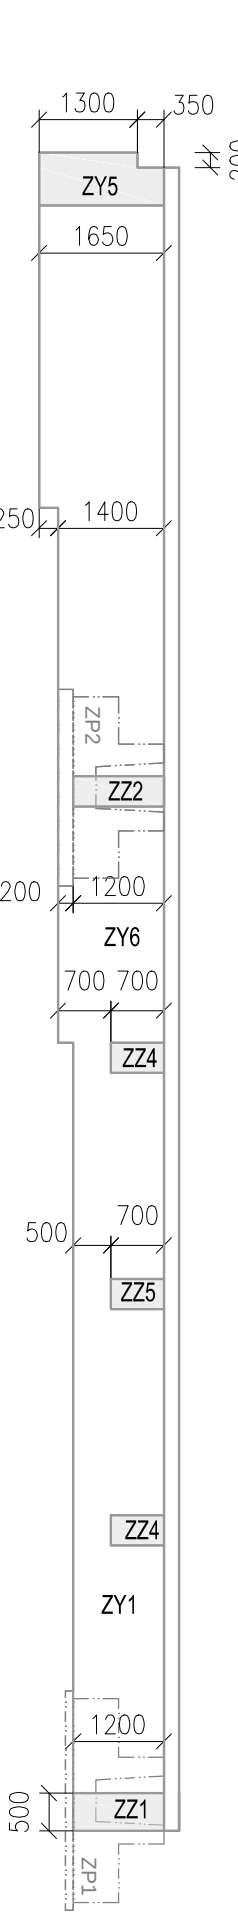


základy ZZ4+5

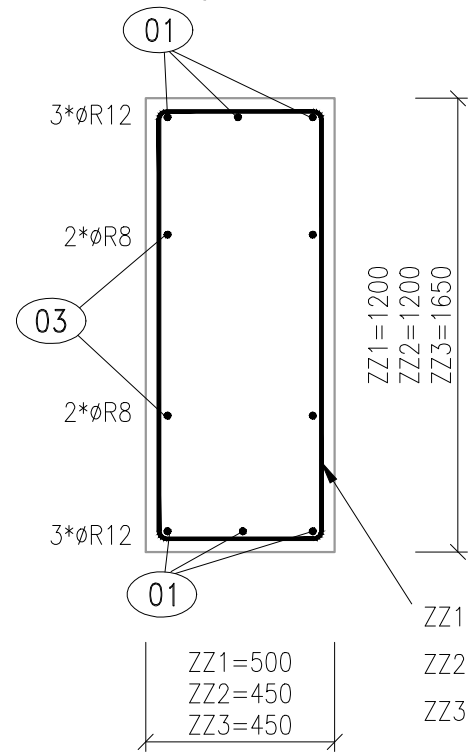

základy ZY1+5+6

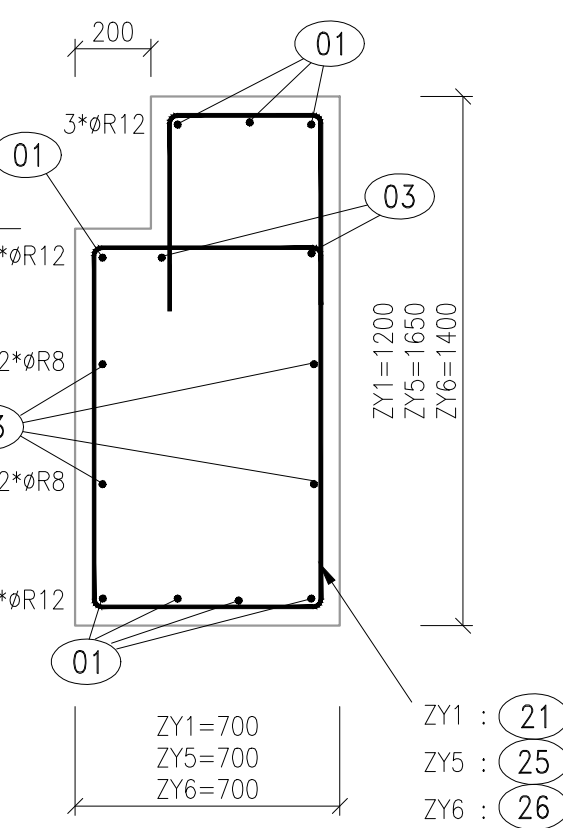


základy ZY3

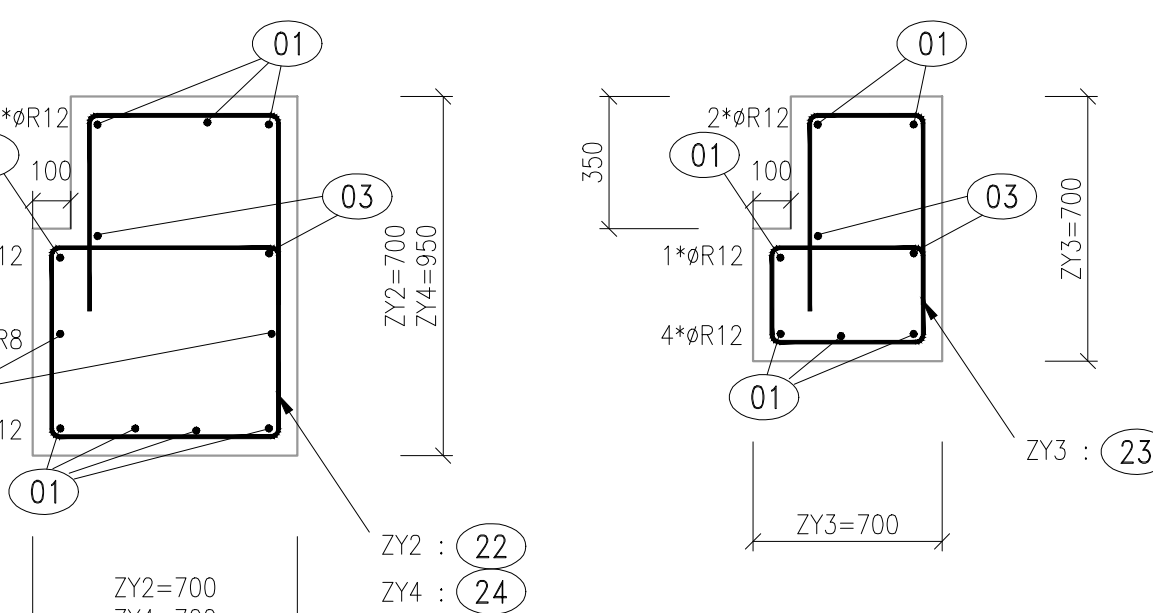

tabulka výztuže						
POL.	R (mm)	DÉLKA (mm)	ks	CELKOVÁ DÉLKA (m)		
				Φ 8	Φ 10	Φ 12
1	12	1167673	1	-	-	1 167,7
2a	12	2000	116	-	-	232,0
2b	12	2000	116	-	-	232,0
3	8	716040	1	716,0	-	-
pol.4÷10 nepoužito				-	-	-
11	8	3240	29	94,0	-	-
12	8	3140	111	348,5	-	-
13	8	4040	9	36,4	-	-
14	8	2140	91	194,7	-	-
15	8	2040	19	38,8	-	-
16	8	3140	8	25,1	-	-
16	8	3640	9	32,8	-	-
pol.17÷20 nepoužito				0	-	-
21	8	4600	93	427,8	-	-
22	8	3200	36	115,2	-	-
23	8	2800	12	33,6	-	-
24	8	3950	48	189,6	-	-
25	8	5950	97	577,2	-	-
26	8	5200	33	171,6	-	-
				-	-	-
CELKEM			m	3 001,2	0,0	1 631,7
			kg/m	0,395	0,617	0,888
CELKEM			kg	1 185,5	0,0	1 448,9
CELKOVÁ HMOTNOST				kg	2 634,4 kg	

kubatura betonu					
prvek	délka [m]	poč. [ks]	šířka [m]	výška [m]	kubatura [m3]
vnitřní základy					
ZZ1	7,0 m	1	0,50 m	1,20 m	4,2 m3
ZZ2	27,4 m	1	0,45 m	1,20 m	14,8 m3
ZZ3	2,0 m	1	0,45 m	1,65 m	1,5 m3
ZZ4	22,4 m	1	0,45 m	0,70 m	7,1 m3
ZZ5	4,5 m	1	0,40 m	0,70 m	1,3 m3
ZZ6	1,8 m	1	0,70 m	0,95 m	1,2 m3
ZZ7	2,0 m	1	0,70 m	1,20 m	1,7 m3
obvodové základy					
ZY1	23,1 m	1	0,70 m	1,20 m	19,4 m3
ZY2	8,7 m	1	0,70 m	0,70 m	4,3 m3
ZY3	2,8 m	1	0,50 m	0,70 m	1,0 m3
ZY4	11,8 m	1	0,70 m	0,95 m	7,8 m3
ZY5	24,0 m	1	0,70 m	1,65 m	27,7 m3
ZY6	7,9 m	1	0,70 m	1,40 m	7,7 m3
CELKOVÝ OBJEM					99,6 m3

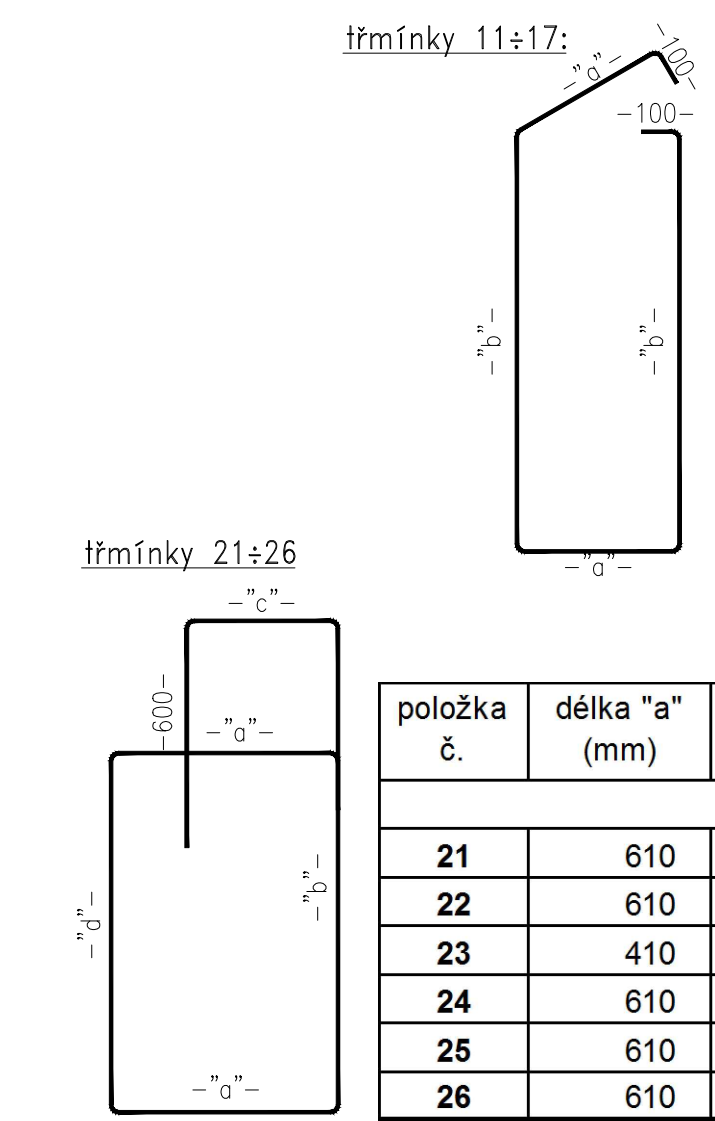

položka č.	délka "a" (mm)	délka "b" (mm)	délka "c" (mm)	délka "d" (mm)	délka celk. (mm)	počet kusů
základy ZZ						
11	410	1110	3240			29
12	360	1110	3140			111
13	360	1560	4040			9
14	360	610	2140			91
15	310	610	2040			19
16	610	860	3140			8
16	610	1110	3640			9
základy ZY						
21	610	1110	910	760	4600	93
22	610	610	510	260	3200	36
23	410	610	510	260	2800	12
24	610	860	760	510	3950	48
25	610	1560	1360	1210	5950	97
26	610	1310	1110	960	5200	33

BETON : C25/30 - XC2
VÝZTUŽ : B500B (10 505.0)
KRYTÍ : MINIMÁLNÍ 30mm
JMENOVITÉ 40mm

ZODPOVĚDNÝ PROJEKTANT: ING. LENKA TRLIČOVÁ ČKAIT 1302445 - pozemní stavby		VYPRACOVAL: ING. MARTIN MYNÁŘIK		Ing. Lenka Trličová Projektová činnost ve výstavbě Janová 242, 755 01 Vsetín IČO 61602825, tel. 723 759 885	
MÍSTO: k.ú. BORDOVICE parc.č. 633/6					
STAVEBNÍK: OBEC BORDOVICE, IČO0600687, BORDOVICE 130, 744 01 BORDOVICE					
STAVBA:		DATUM:		09/2019	
SPORTOVNÍ HALA V OBCI BORDOVICE		Č. ZAKÁZKY:		2019-15	
		ČÍSLO PARÉ:			
OBJEKT:		SO 01 - SPORTOVNÍ HALA			
STUPEŇ PD: PRO PROVÁDĚNÍ STAVBY				FORMÁT:	
D1.2. STAVEBNĚ KONSTRUKČNÍ ČÁST ZÁKLADOVÉ PÁSY - VÝZTUŽ		MĚŘÍTKO:		Č. VÝKRESU:	
		1:100,1:20		D1.2-01	