

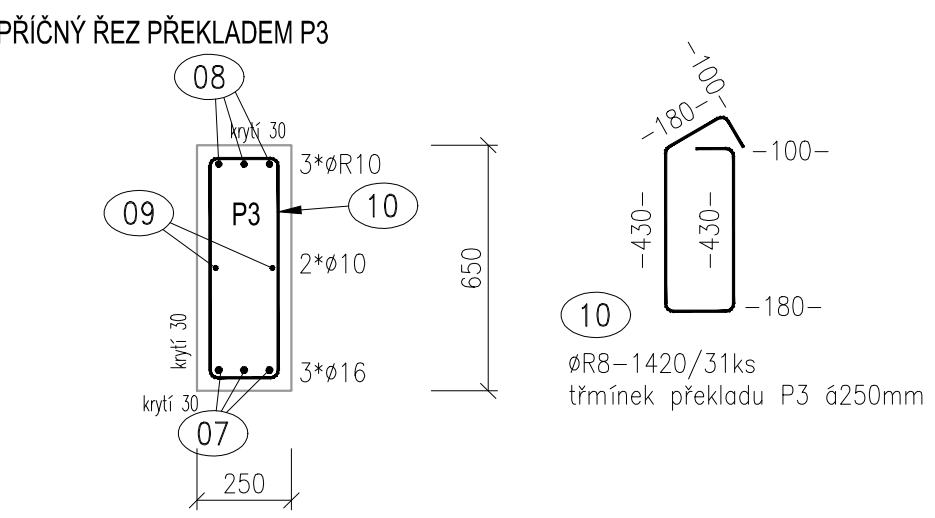
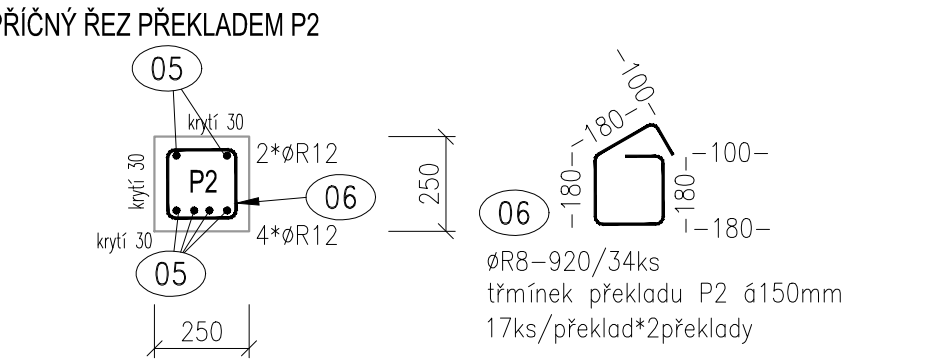
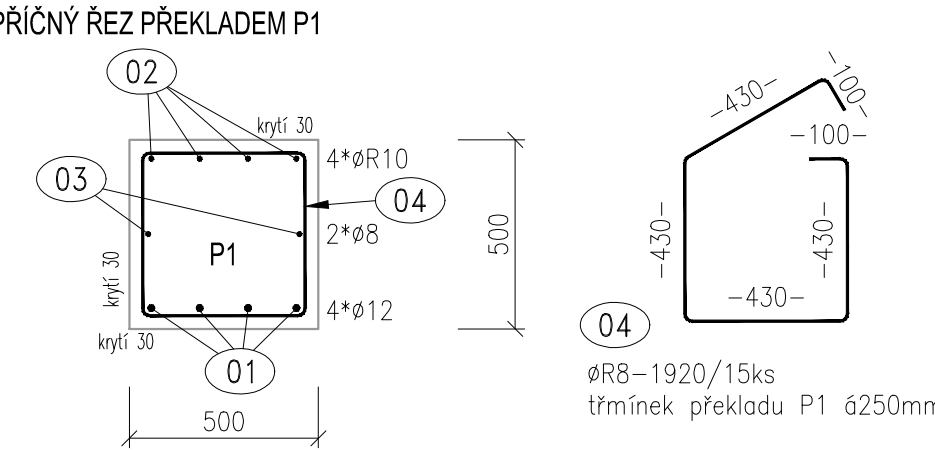
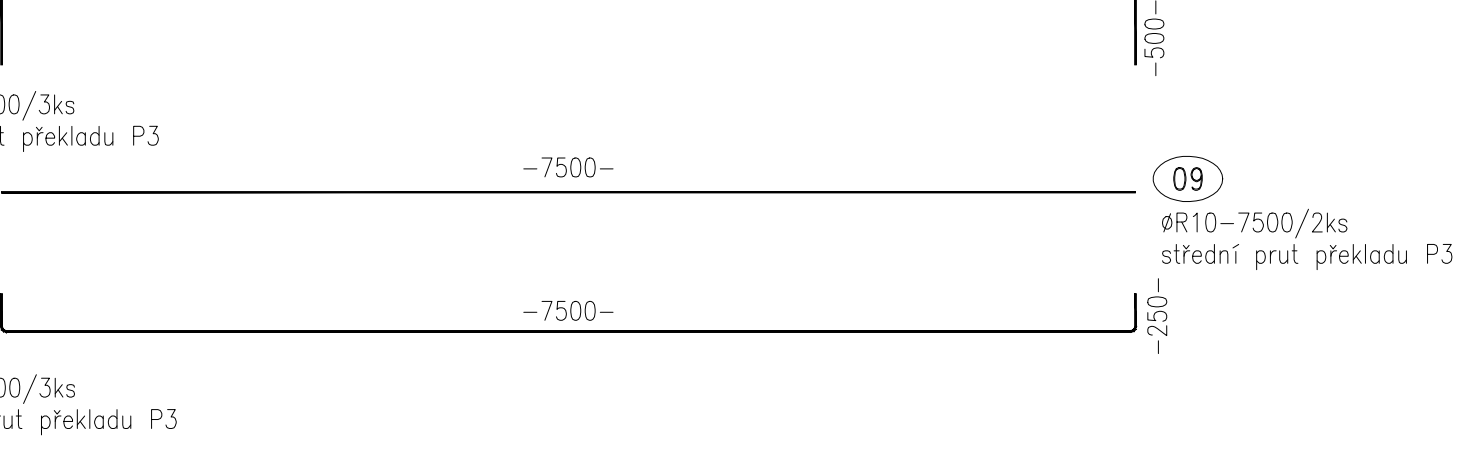
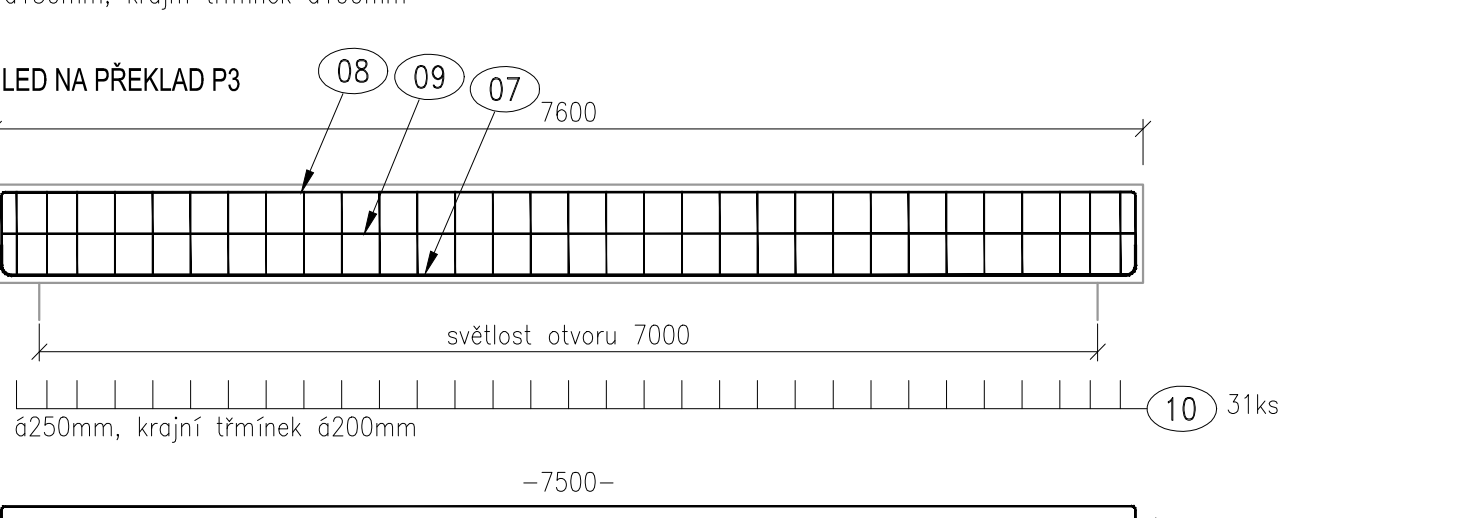


PŘEKLADY STROPU NAD 1.NP - VÝZTUŽ

průvlaky - řezy, 1:20

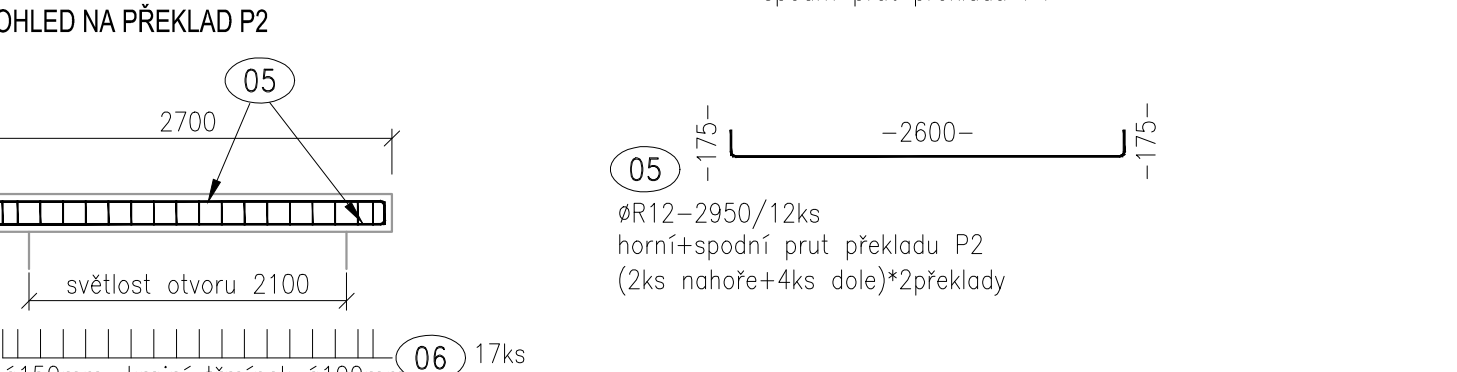


překlady - pohled, 1:50

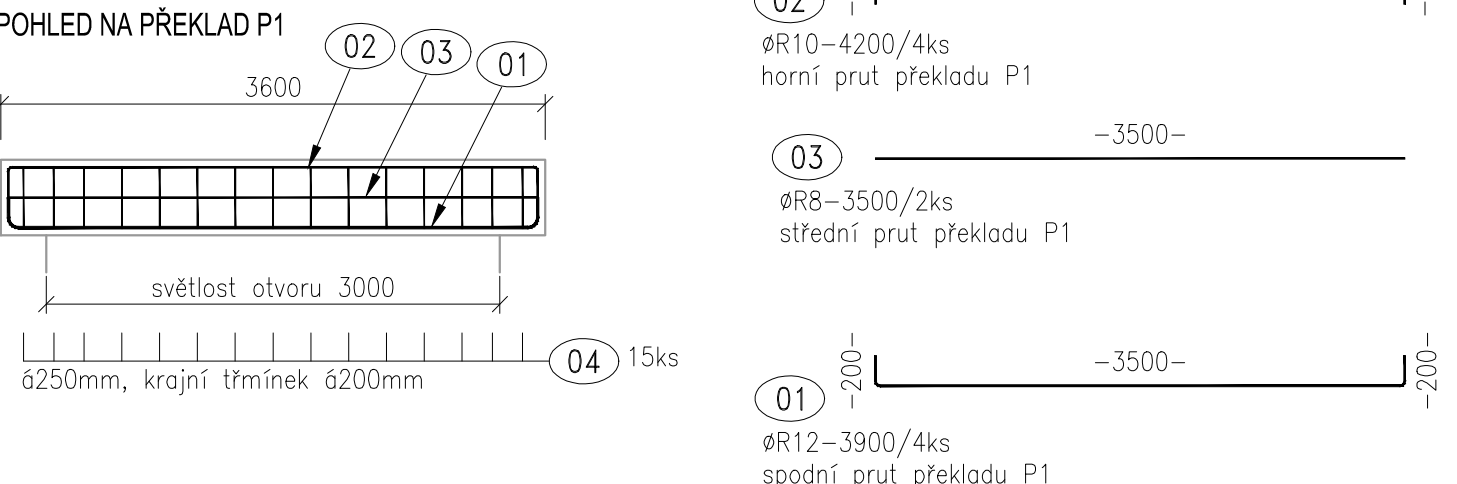

tabulka výztuže							
POL.	R (mm)	DĚLKA (mm)	ks	CELKOVÁ DĚLKA (m)			
				Φ 8	Φ 10	Φ 12	Φ 16
1	12	3900	4	-	-	15,6	-
2	10	4200	4	-	16,8	-	-
3	8	3500	2	7,0	-	-	-
4	8	1920	15	28,8	-	-	-
5	12	2950	12	-	-	35,4	-
6	8	920	34	31,3	-	-	-
7	16	8000	3	-	-	-	24,0
8	10	8500	3	-	25,5	-	-
9	10	7500	2	-	15,0	-	-
10	8	1420	31	44,0	-	-	-
				-	-	-	-
				-	-	-	-
CELKEM				m	111,1	57,3	51,0
				kg/m	0,395	0,617	0,888
CELKEM				kg	43,9	35,4	45,3
CELKOVÁ HMOTNOST				kg	162,4 kg		

kubatura betonu					
popis	poč. [ks]	výška [m]	šířka [m]	délka [m]	kubatura [m3]
překlad P1	1	0,50 m	0,50 m	3,60 m	0,9 m3
překlad P2	2	0,25 m	0,25 m	2,70 m	0,3 m3
překlad P3	1	0,65 m	0,25 m	7,60 m	1,2 m3
CELKOVÝ OBJEM					2,5 m3

BETON : C25/30 - XC1
VÝZTUŽ : B500B (10 505.0)
KRYTÍ : MINIMÁLNÍ 20mm
JMENOVITÉ 30mm

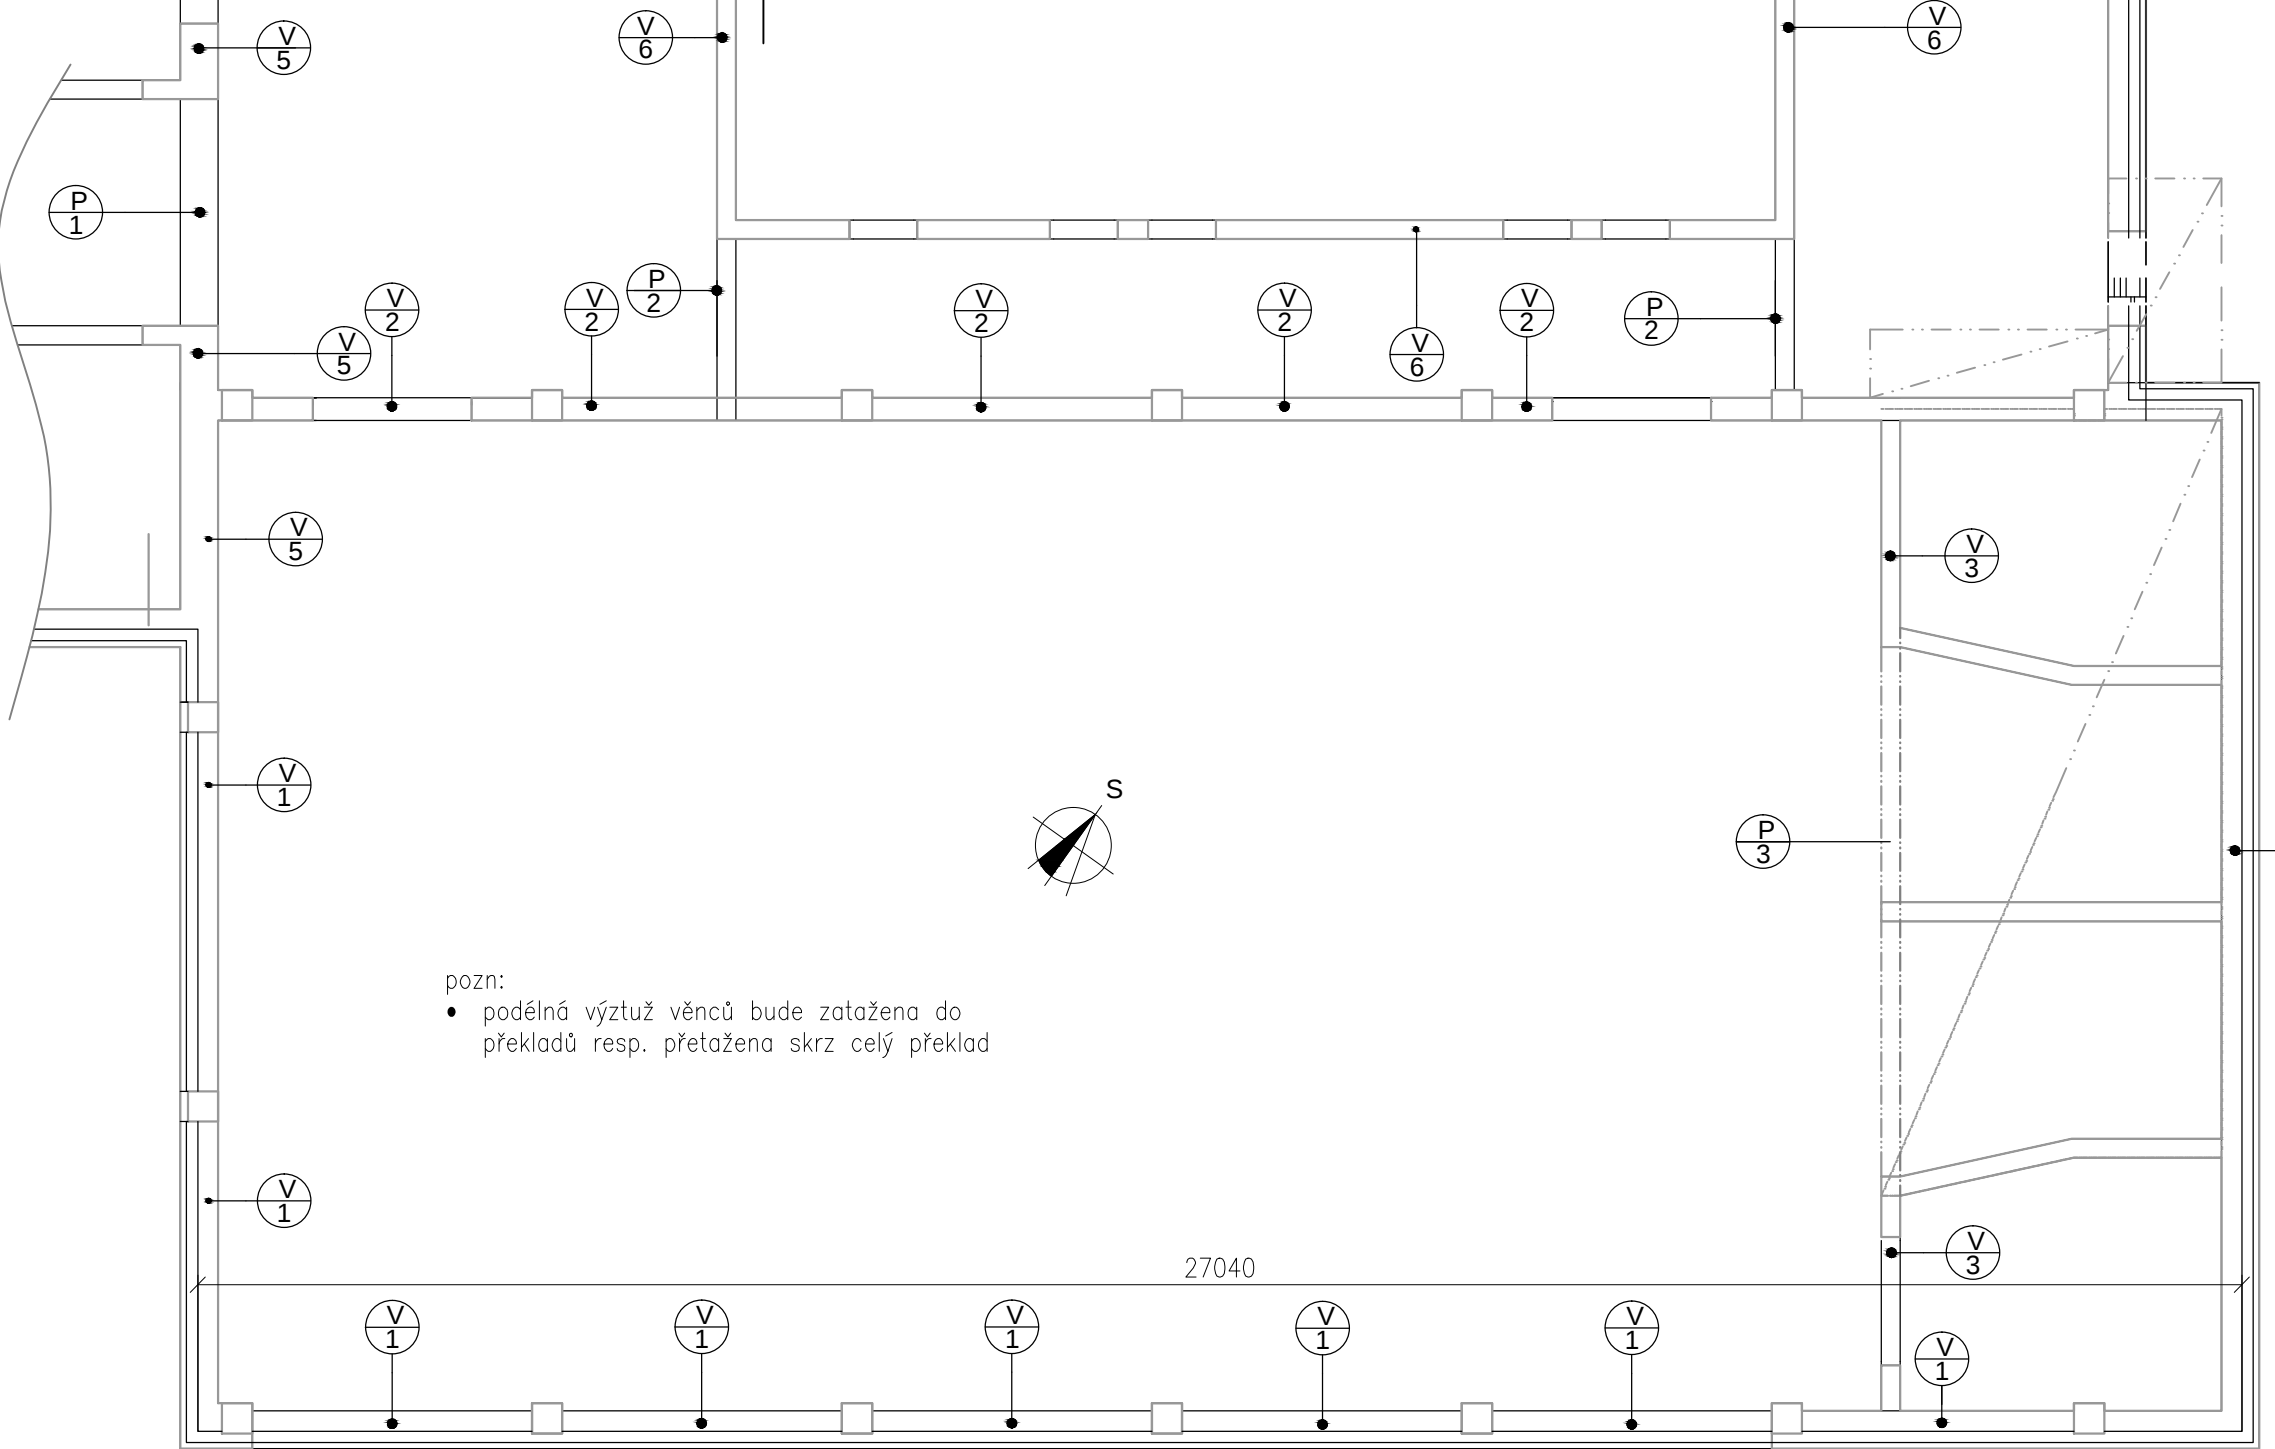

ZODPOVĚDNÝ PROJEKTANT: ING. LENKA TRLICOVÁ ČKAIT 1302445 - pozemní stavby	VYPRACOVAL: ING. MARTIN MYNAŘÍK	Ing. Lenka Trlicová Projektová činnost ve výstavbě Janová 242, 755 01 Vsetín IČO 61602825, tel. 723 759 885
MÍSTO: k.ú. BORDOVICE parc.č. 633/6	STAVEBNÍK: OBEC BORDOVICE, IČO0600687, BORDOVICE 130 , 744 01 BORDOVICE	
STAVBA: SPORTOVNÍ HALA V OBCI BORDOVICE	DATUM: 09/2019	Č. ZAKÁZKY: 2019-15
	ČÍSLO PARÉ:	
	OBJEKT: SO 01 - SPORTOVNÍ HALA	
STUPEŇ PD: PRO PROVÁDĚNÍ STAVBY	FORMÁT: 4x A4	Č. VÝKRESU: D1.2-06
D1.2. STAVEBNĚ KONSTRUKČNÍ ČÁST PŘEKLADY STROPU NAD 1.NP - VÝZTUŽ	MĚŘÍTKO: 1:100,1:20	