


STŘÍŠKA D2 - VÝZTUŽ

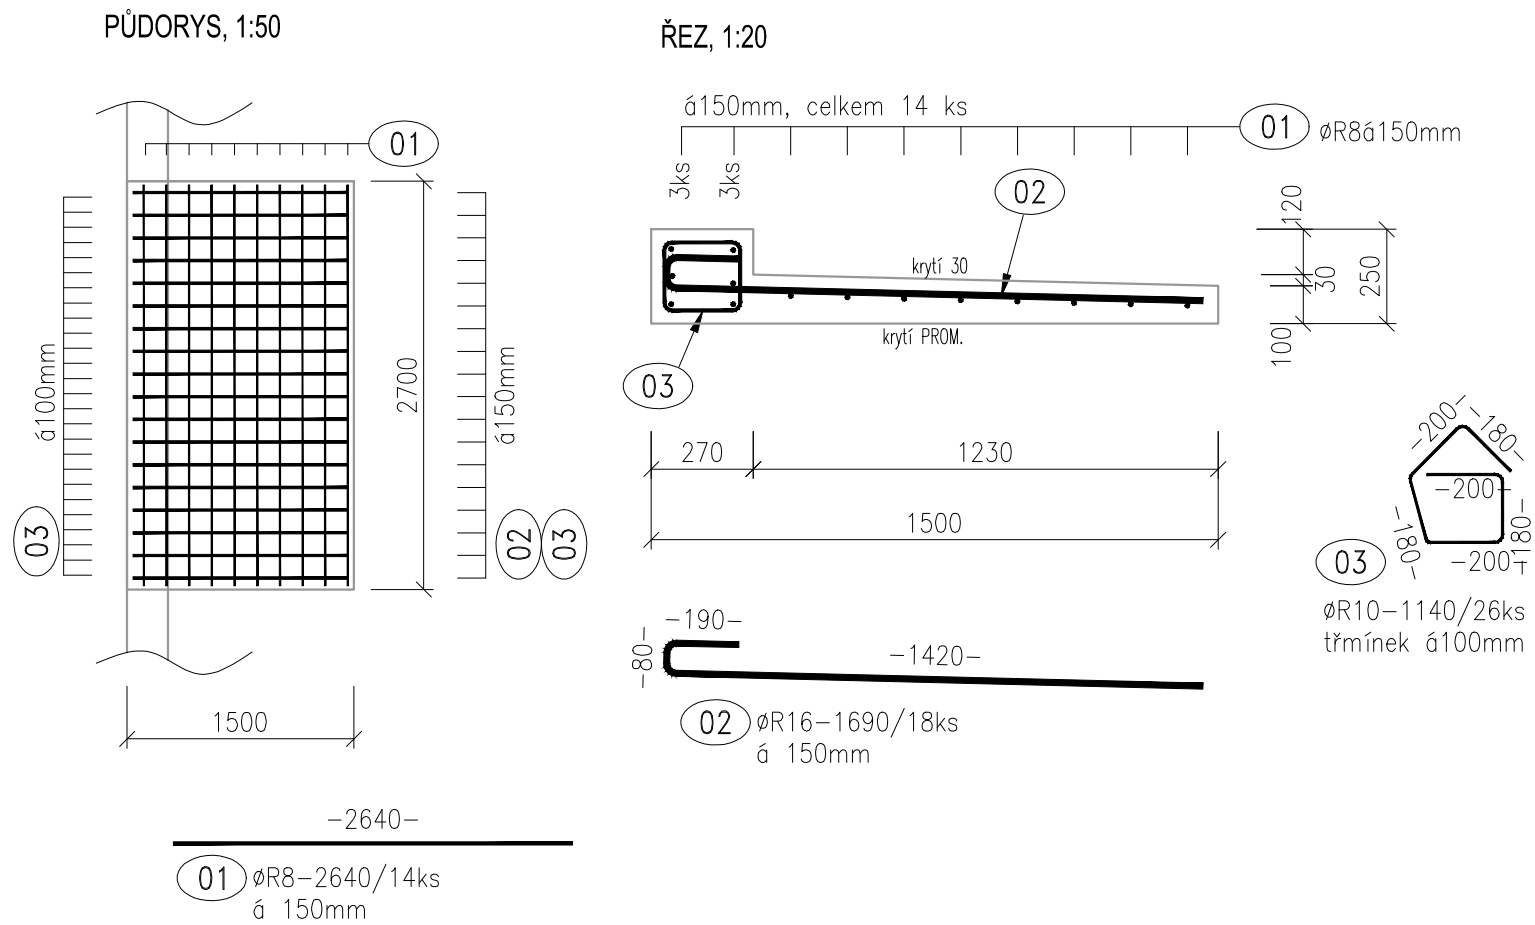

tabulka výztuže						
POL.	R (mm)	DĚLKA (mm)	ks	CELKOVÁ DĚLKA (m)		
				Φ 8	Φ 10	Φ 16
1	8	2640	14	37,0	-	-
2	16	1690	18	-	-	30,4
3	10	1140	26	-	29,6	-
				-	-	-
CELKEM			m	37,0	29,6	30,4
			kg/m	0,395	0,617	1,578
CELKEM			kg	14,6	18,3	48,0
CELKOVÁ HMOTNOST				80,9 kg		

kubatura betonu				
popis	poč. [ks]	šířka/tloušťka a [m]	plocha [m ²]	kubatura [m ³]
D2	1	2,70 m	0,21 m ²	0,6 m ³
CELKOVÝ OBJEM				0,6 m³

BETON : C25/30 - XC2
VÝZTUŽ : B500B (10 505.0)
KRYTÍ : MINIMÁLNÍ 20mm
JMENOVITÉ 30mm

ZODPOVĚDNÝ PROJEKTANT: ING. LENKA TRLICOVÁ ČKAIT 1302445 - pozemní stavby		VYPRACOVAL: ING. MARTIN MYNAŘÍK		Ing. Lenka Trlicová Projektová činnost ve výstavbě Janová 242, 755 01 Vsetín IČO 61602825, tel. 723 759 885	
MÍSTO: k.ú. BORDOVICE parc.č. 633/6					
STAVEBNÍK: OBEC BORDOVICE, IČ00600687, BORDOVICE 130 , 744 01 BORDOVICE					
STAVBA: SPORTOVNÍ HALA V OBCI BORDOVICE				DATUM:	09/2019
				Č. ZAKÁZKY:	2019-15
				ČÍSLO PARÉ:	
OBJEKT: SO 01 - SPORTOVNÍ HALA					
STUPEŇ PD: PRO PROVÁDĚNÍ STAVBY				FORMÁT:	2x A4
D1.2. STAVEBNĚ KONSTRUKČNÍ ČÁST STŘÍŠKA D2 - VÝZTUŽ				MĚŘÍTKO: 1:50,1:20	Č. VÝKRESU: D1.2-10