
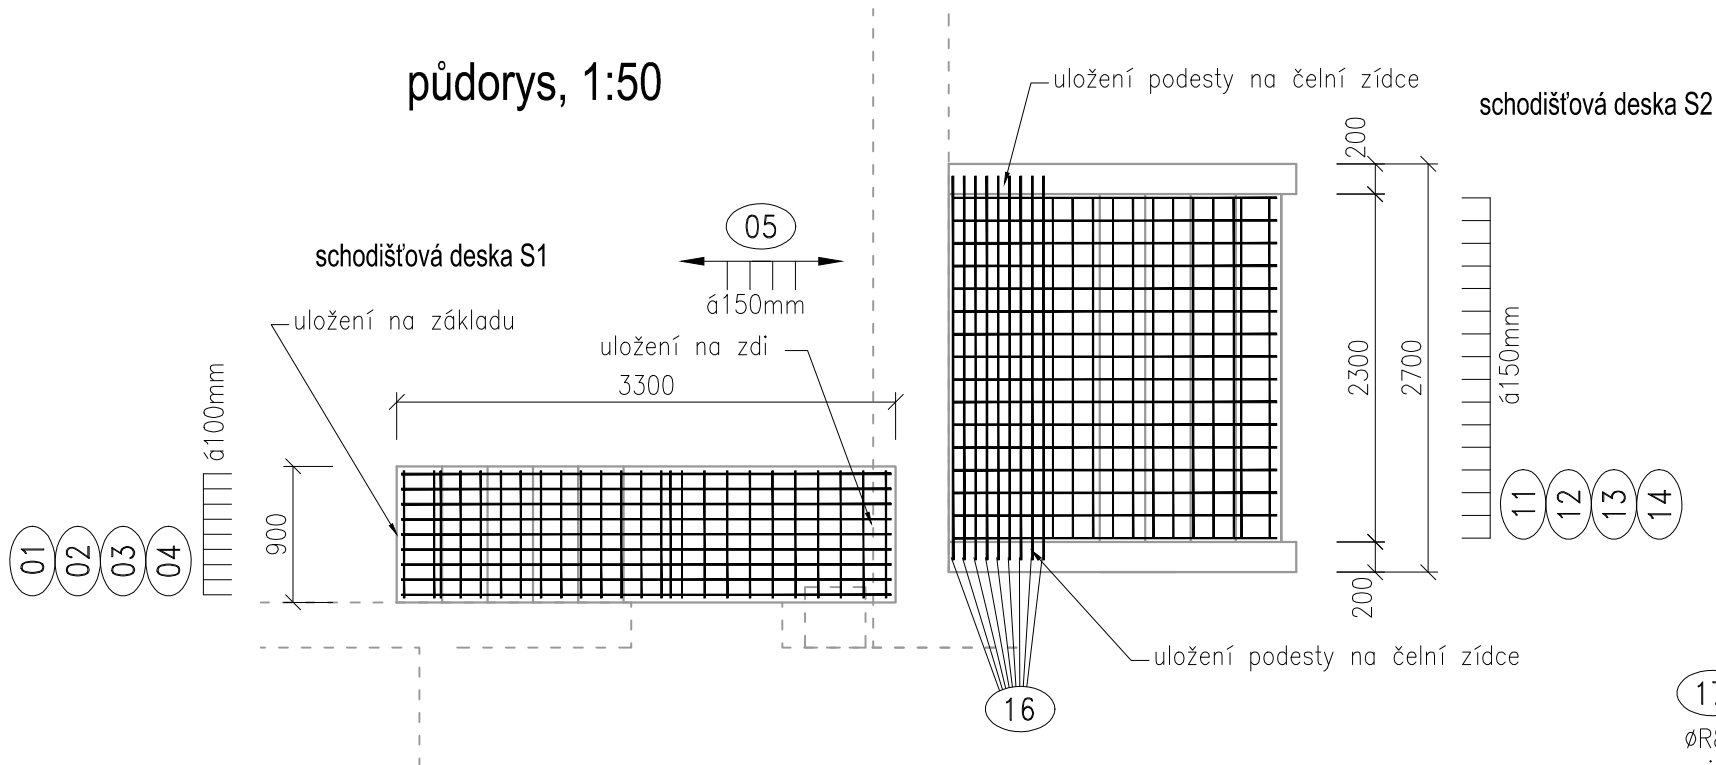
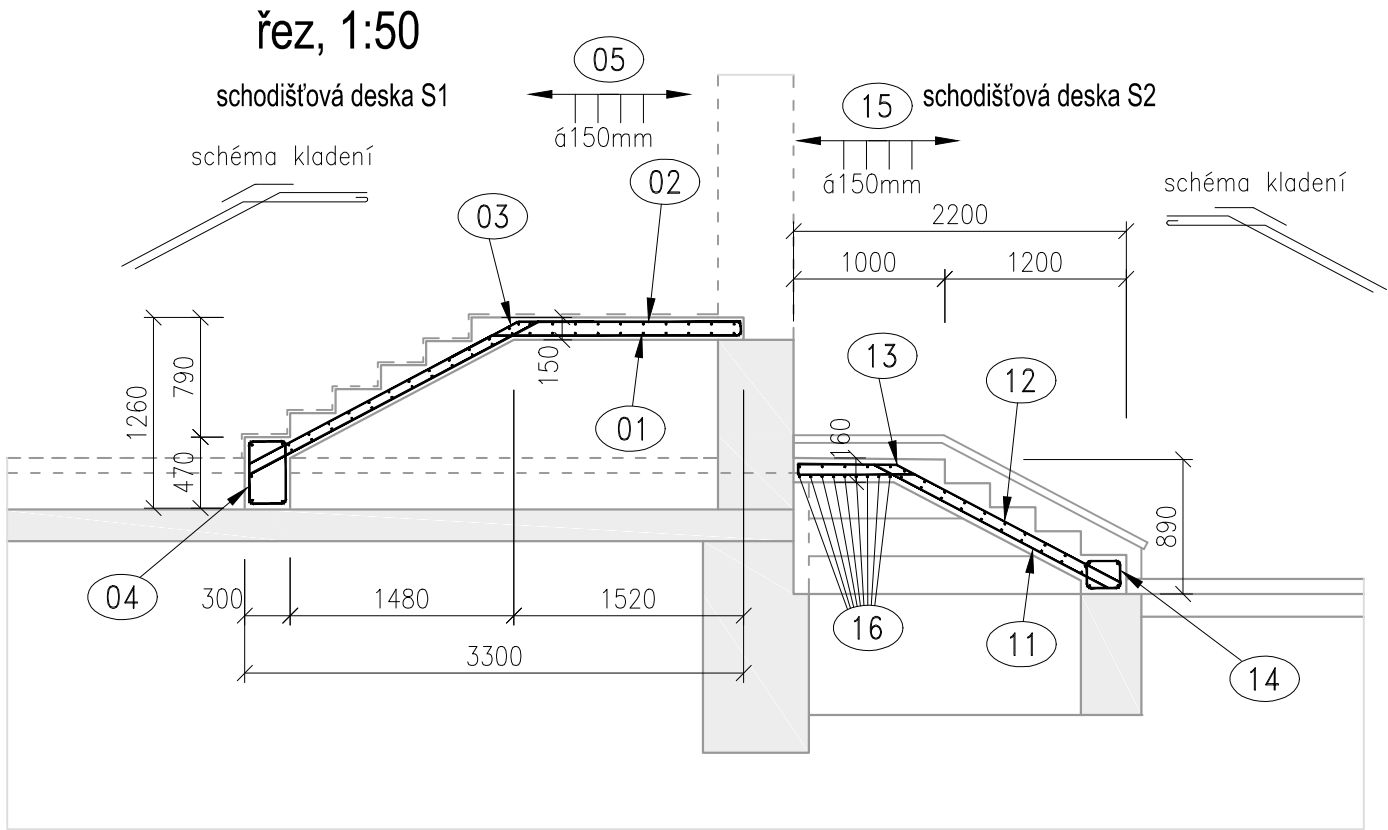


SCHODIŠTĚ - VÝZTUŽ

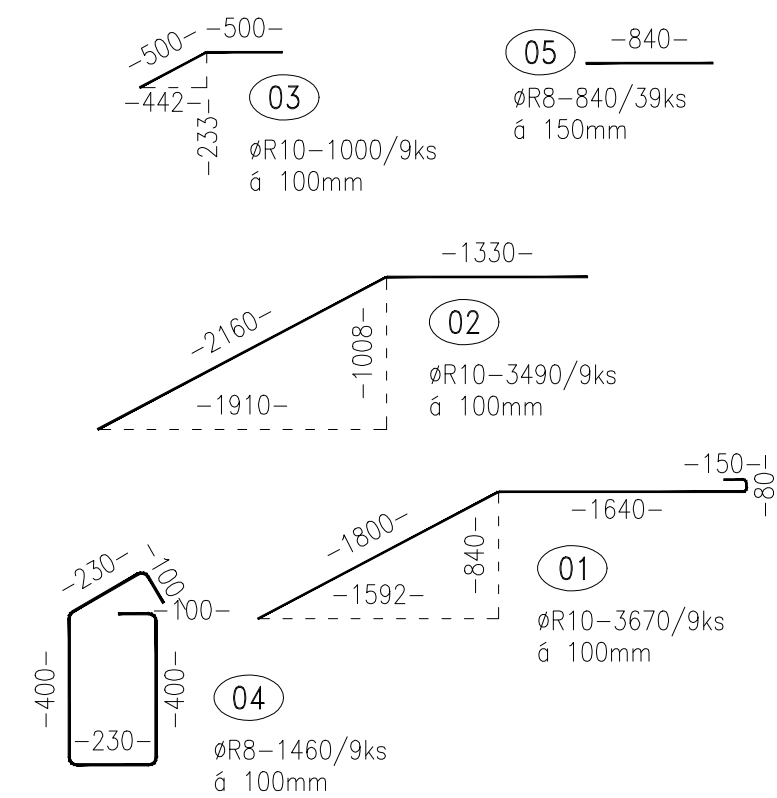


POL.	R (mm)	DÉLKA (mm)	ks	CELKOVÁ DÉLKA (m)		
				Φ 8	Φ 10	Φ 12
1	10	3670	9	-	33,0	-
2	10	3490	9	-	31,4	-
3	10	1000	9	-	9,0	-
4	8	1460	9	13,1	-	-
5	8	840	39	32,8	-	-
6÷10	nepoužito			-	-	-
11	10	2810	16	-	45,0	-
12	10	2240	16	-	35,8	-
13	10	1000	16	-	16,0	-
14	8	1040	16	16,6	-	-
15	8	2230	29	64,7	-	-
16	10	2840	9	-	25,6	-
17	8	52000	1	52,0	-	-
CELKEM				m	179,2	195,8
				kg/m	0,395	0,617
CELKEM				kg	70,8	120,8
CELKOVÁ HMOTNOST				kg	191,6 kg	

kubatura betonu				
popis	poč. [ks]	šířka/tloušťk a [m]	plocha [m2]	kubatura [m3]
S1	1	0,90 m	0,71 m2	0,6 m3
S2	1	2,30 m	0,49 m2	1,1 m3
čelní zídka	2	0,20 m	1,85 m2	0,7 m3
CELKOVÝ OBJEM				2,5 m3

BETON : C25/30 - XC1
VÝZTUŽ : B500B (10 505.0)
KRYTÍ : MINIMÁLNÍ 20mm
JMENOVITÉ 30mm

17: $\varnothing R8-52000/1ks$
svislý a vodorovný prut čelní zídky (rub+líc)*2čelní zídky
vodorovný prut v každé spáře
=4*(2,1m+1,5m+0,9m)=18m
svislý prut á200mm
=4*(5*1,0m+0,9m+0,8m+0,7m+0,6m+0,5m)=34m

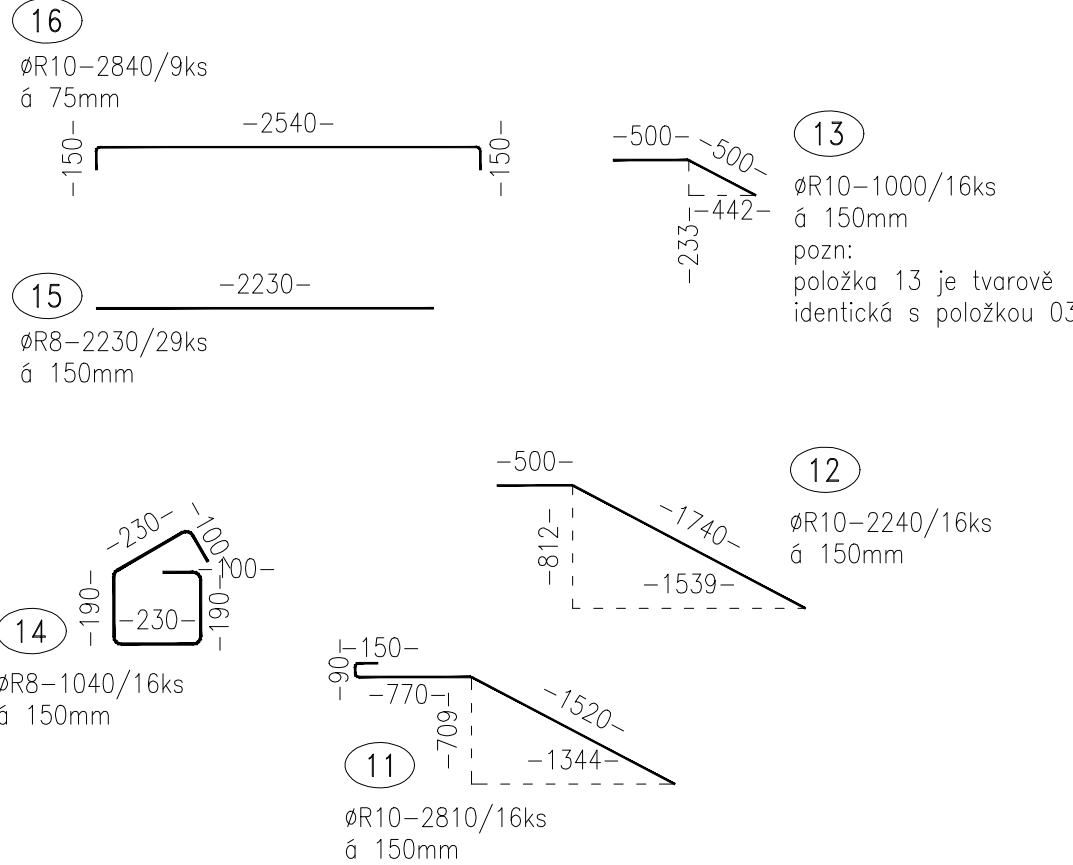

ZODPOVĚDNÝ PROJEKTANT: ING. LENKA TRLICOVÁ ČKAIT 1302445 - pozemní stavby	VYPRACOVAL: ING. MARTIN MYNAŘÍK	Ing. Lenka Trlicová Projektová činnost ve výstavbě Janová 242, 755 01 Vsetín IČO 61602825, tel. 723 759 885
MÍSTO: k.ú. BORDOVICE parc.č. 633/6		
STAVEBNÍK: OBEC BORDOVICE, IČ00600687, BORDOVICE 130 , 744 01 BORDOVICE		
STAVBA: SPORTOVNÍ HALA V OBCI BORDOVICE	DATUM:	09/2019
	Č. ZAKÁZKY:	2019-15
OBJEKT: SO 01 - SPORTOVNÍ HALA	ČÍSLO PARÉ:	
	FORMÁT:	3x A4
STUPEŇ PD: PRO PROVÁDĚNÍ STAVBY		
D1.2. STAVEBNĚ KONSTRUKČNÍ ČÁST SCHODIŠTĚ - VÝZTUŽ		MĚŘÍTKO: 1:50,1:20
		Č. VÝKRESU: D1.2-11