


DESKA D1 (PODIUM) - VÝZTUŽ


půdorys, 1:100

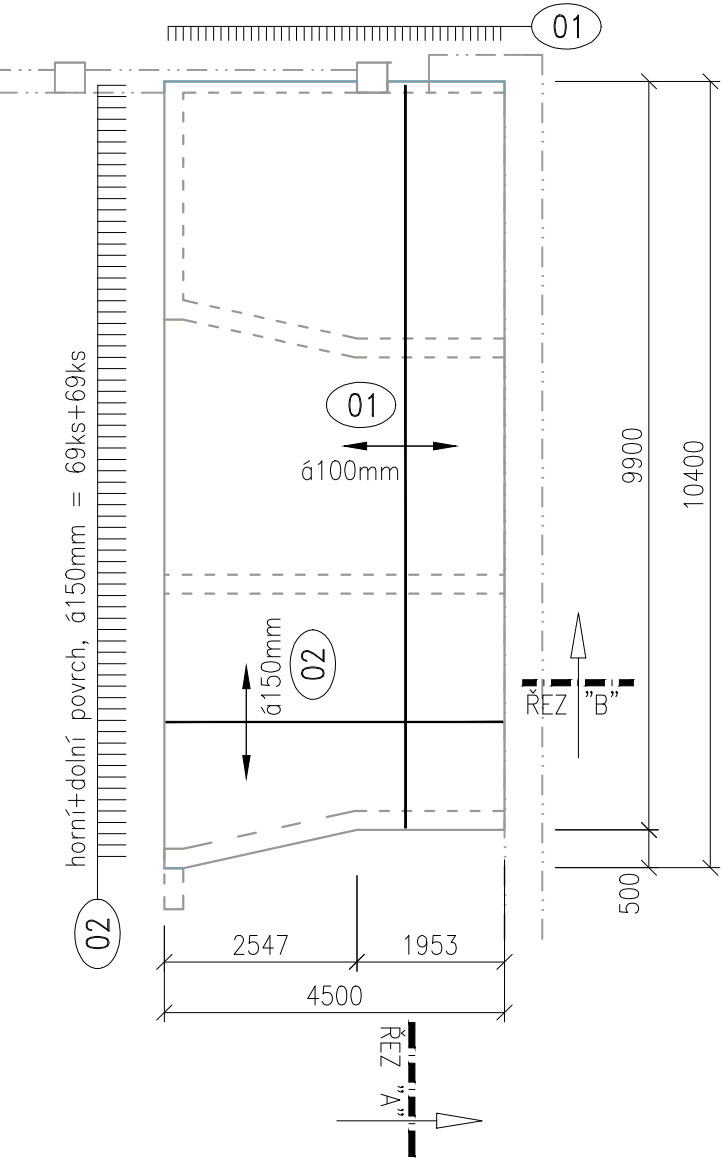

02

ØR8-10300/90ks
příčný prut á 150mm
horní+dolní povrch
=45ks+45ks

řezy, 1:50

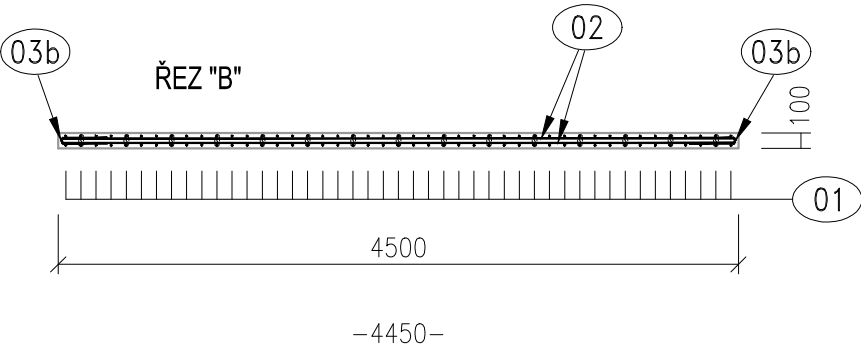

02

ØR8-4450/138ks
příčný prut á 150mm
horní+dolní povrch
=69ks+69ks

konec u šikmého
kraje upálit dle potřeby

03a

50-300-
1-300-

ØR8-650/90ks
ukončující profil na hraně desky
á 100mm
=45ks+45ks

03b


40-300-
1-300-

ØR8-640/138ks
ukončující profil na hraně desky
á 150mm
=69ks+69ks

4

ØR6-250/495ks
rastr 300x300
=33*15

konec u šikmého
kraje upálit dle potřeby

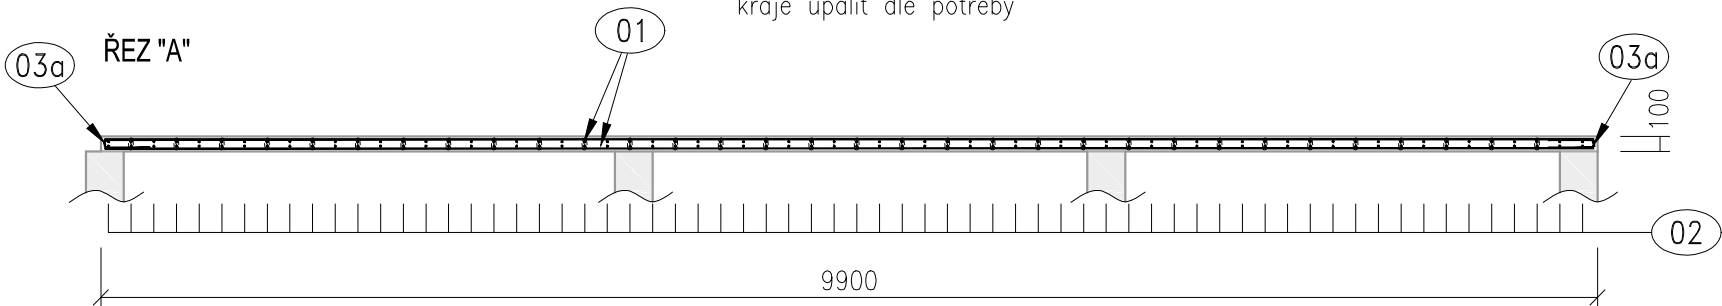

tabulka výztuže							
POL.	R (mm)	DÉLKA (mm)	ks	CELKOVÁ DÉLKA (m)			
				Φ 6	Φ 8	Φ 10	Φ 12
1	8	10300	90	-	927,0	-	-
2	8	4450	138	-	614,1	-	-
3a	8	650	90	-	58,5	-	-
3b	8	640	138	-	88,3	-	-
4	6	250	495	123,8	-	-	-
				-	-	-	-
CELKEM m				123,8	1 687,9	0,0	0,0
kg/m				0,222	0,395	0,617	0,888
CELKEM kg				27,5	666,7	0,0	0,0
CELKOVÁ HMOTNOST kg				694,2 kg			

kubatura betonu					
popis	poč. [ks]	výška [m]	šířka [m]	prům.délka [m]	kubatura [m3]
deska d1	1	0,10 m	4,50 m	10,15 m	4,6 m3
CELKOVÝ OBJEM					4,6 m3

BETON : C25/30 - XC1
VÝZTUŽ : B500B (10 505.0)
KRYTÍ : MINIMÁLNÍ 10mm
JMENOVITÉ 20mm

ZODPOVĚDNÝ PROJEKTANT: ING. LENKA TRLICOVÁ ČKAIT 1302445 - pozemní stavby	VYPRACOVAL: ING. MARTIN MYNAŘÍK	Ing. Lenka Trlicová Projektová činnost ve výstavbě Janová 242, 755 01 Vsetín IČO 61602825, tel. 723 759 885
MÍSTO: k.ú. BORDOVICE parc.č. 633/6		
STAVEBNÍK: OBEC BORDOVICE, IČ00600687, BORDOVICE 130 , 744 01 BORDOVICE		
STAVBA: SPORTOVNÍ HALA V OBCI BORDOVICE	DATUM:	09/2019
	Č. ZAKÁZKY:	2019-15
OBJEKT: SO 01 - SPORTOVNÍ HALA	ČÍSLO PARÉ:	
	FORMÁT:	2x A4
STUPEŇ PD: PRO PROVÁDĚNÍ STAVBY		MĚŘÍTKO:
D1.2. STAVEBNĚ KONSTRUKČNÍ ČÁST		Č. VÝKRESU:
DESKA D1 (PODIUM) - VÝZTUŽ		1:100,1:20 D1.2-12