


ŘEZ C-C

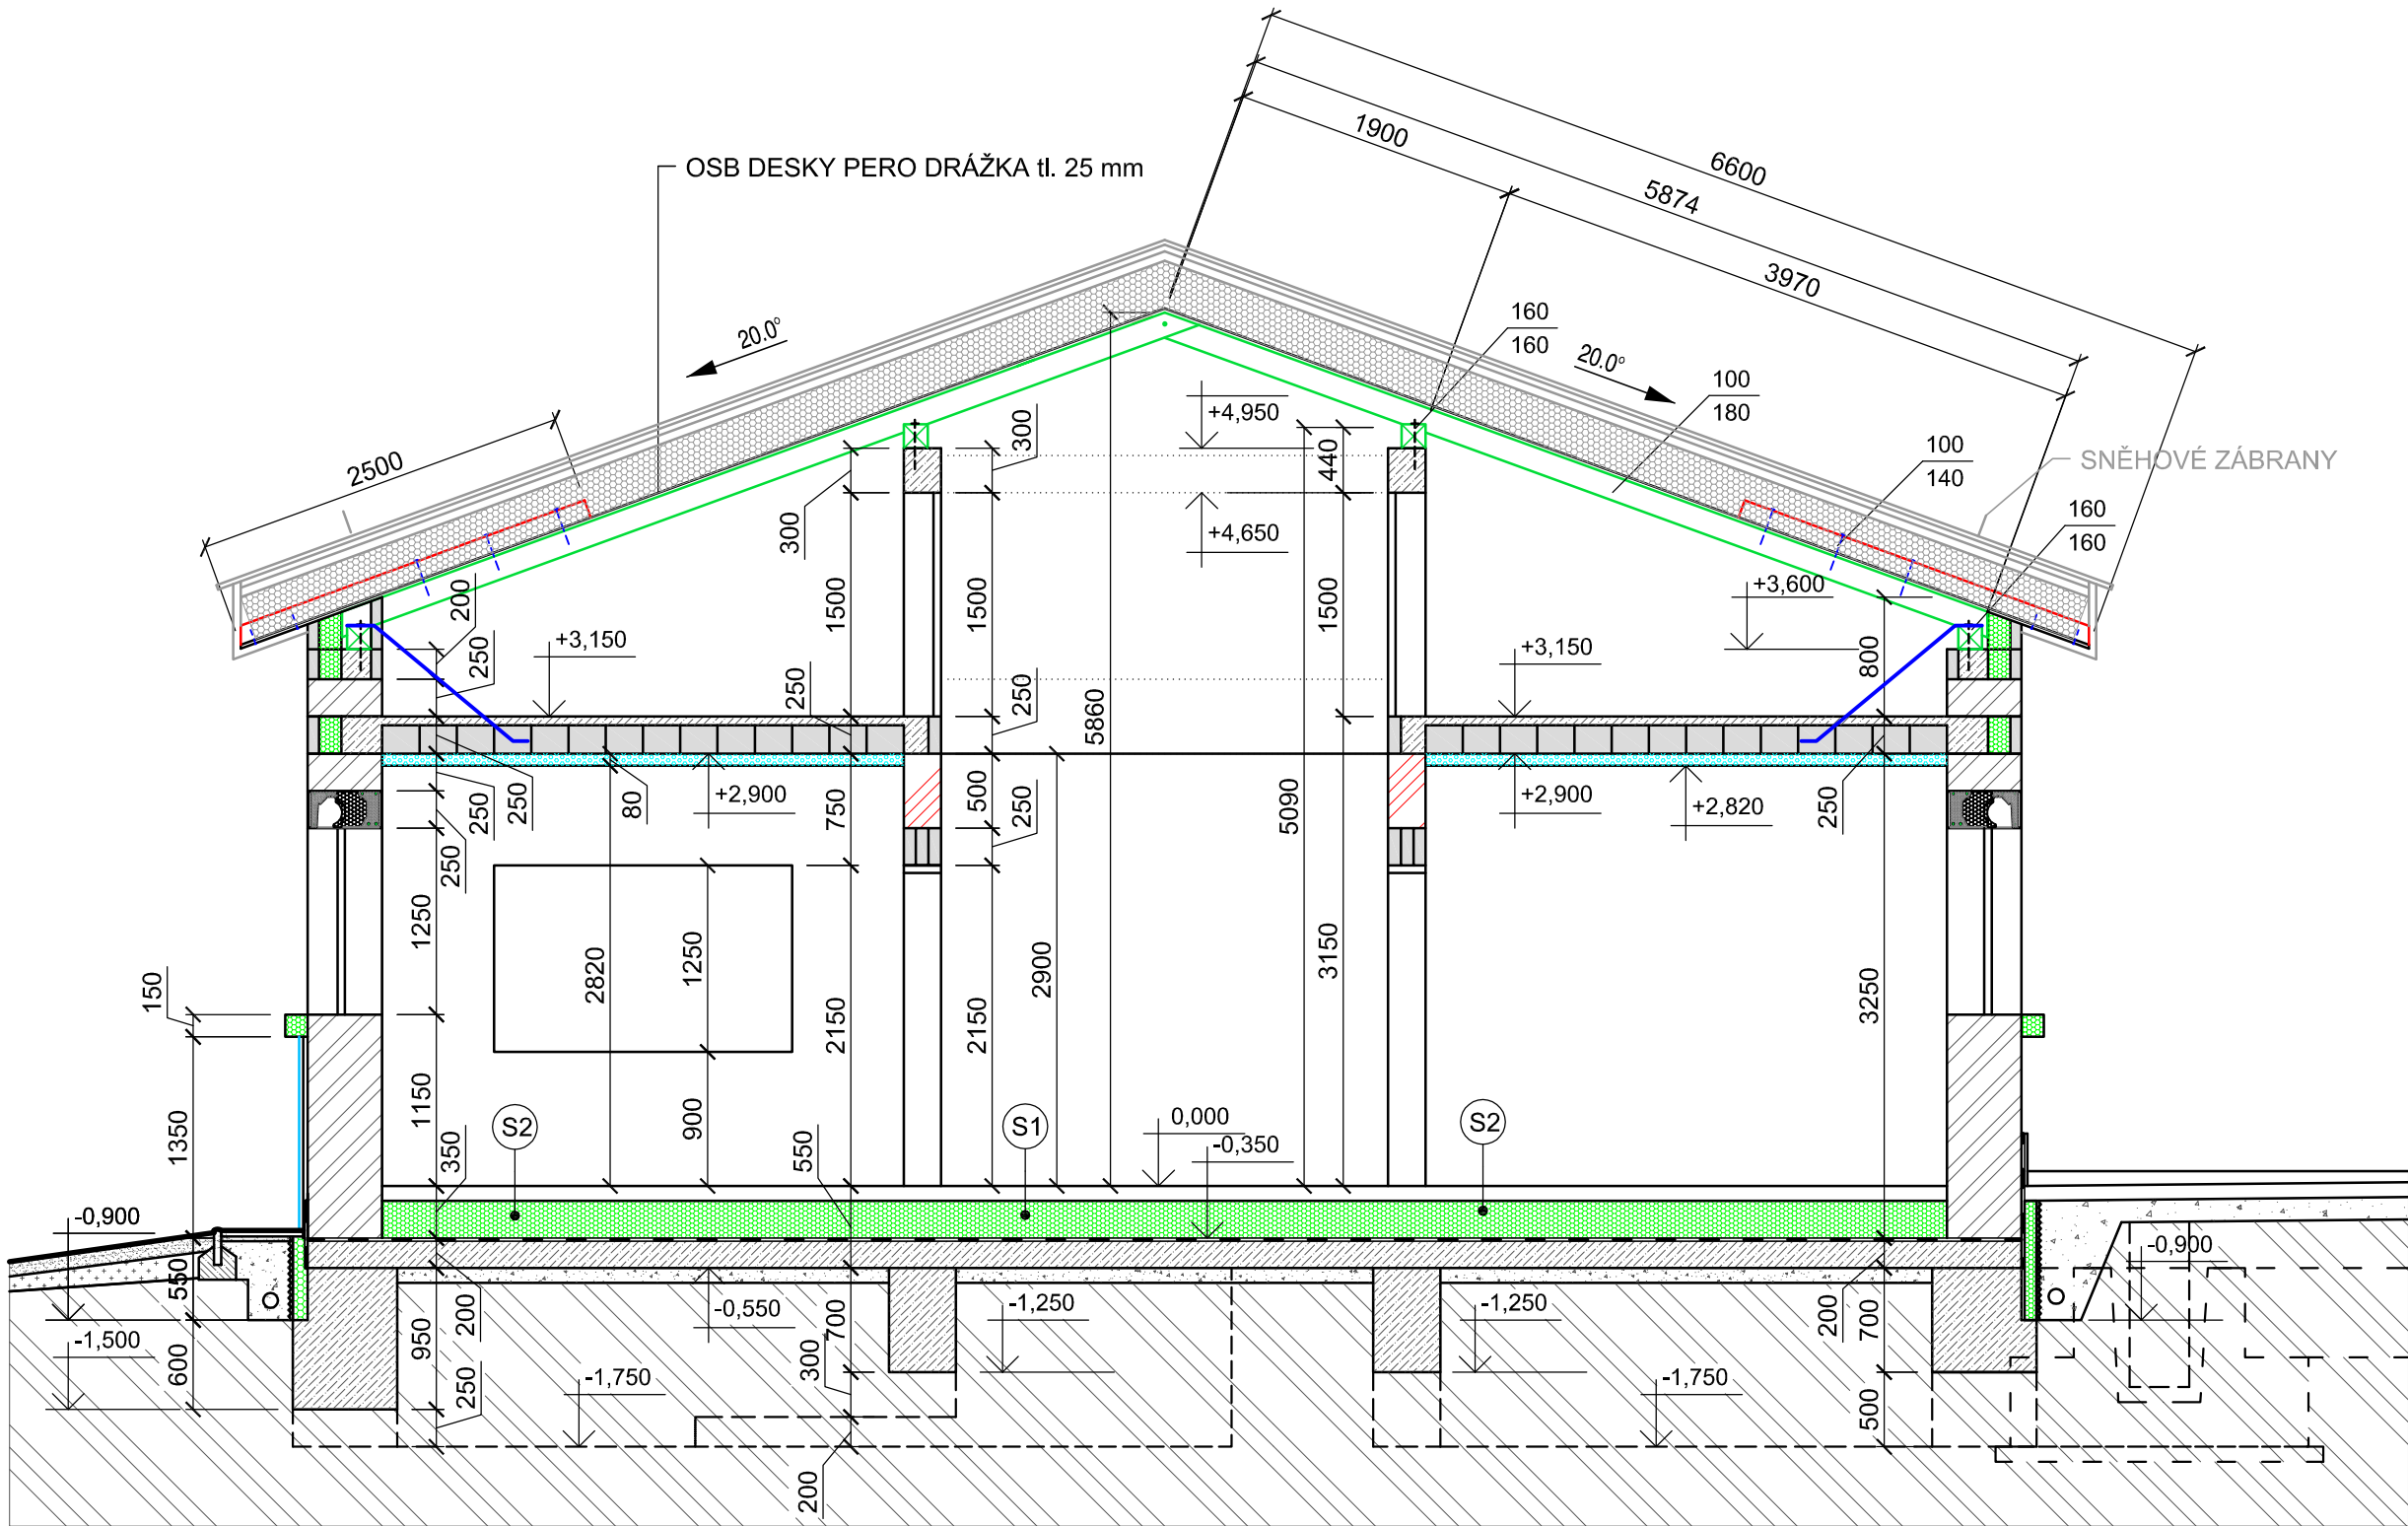

LEGENDA HMOT:

- KERAMICKÉ TVÁRNICE tl. 500 mm VYPLNĚNÉ POLYSTYRÉNEM NA TENKOVrstvou MALTU (U=0,11 W/m2K)
- KERAMICKÉ TVÁRNICE tl. 250 mm TVÁRNICE TENKOVrstvou MALTU (U=0,29 W/m2K)
- PĚNOVÝ POLYSTYRÉN
- PĚNOVÝ POLYSTYRÉN ETICS EPS 70 F
- PROSTÝ BETON
- MONOLITICKÝ ŽELEZOBETON
- ŠTĚRKODRŤ fr. 0-32 mm
- ŠTĚRKODRŤ fr. 16-32 mm
- HUTNĚNÝ ZÁSYP ZEMINOU
- ORNICE

0,000 = 407,40 mm

ZODPOVĚDNÝ PROJEKTANT: ING. LENKA TRLICOVÁ ČKAIT 1302445 - pozemní stavby	VYPRACOVALA: ING. LENKA TRLICOVÁ	Ing. Lenka Trlicová Projektová činnost ve výstavbě Janová 242, 755 01 Vsetín IČO 61602825, tel. 723 759 885	
MÍSTO: k.ú. BORDOVICE parc.č. 633/6			
STAVEBNÍK: OBEC BORDOVICE, IČ00600687, BORDOVICE 130 , 744 01 BORDOVICE			
STAVBA: SPORTOVNÍ HALA V OBCI BORDOVICE		DATUM:	09/2019
		Č. ZAKÁZKY:	2019-15
		ČÍSLO PARÉ:	
OBJEKT: SO 01 - SPORTOVNÍ HALA			
STUPEŇ PD: PRO PROVÁDĚNÍ STAVBY		FORMÁT:	3x A4
D1.2. STAVEBNĚ KONSTRUKČNÍ ŘEŠENÍ ŘEZ C-C		MĚŘITKO: 1:50	Č. VÝKRESU: D1.2-16.