




VAZNÍK VK1 - 7 ks

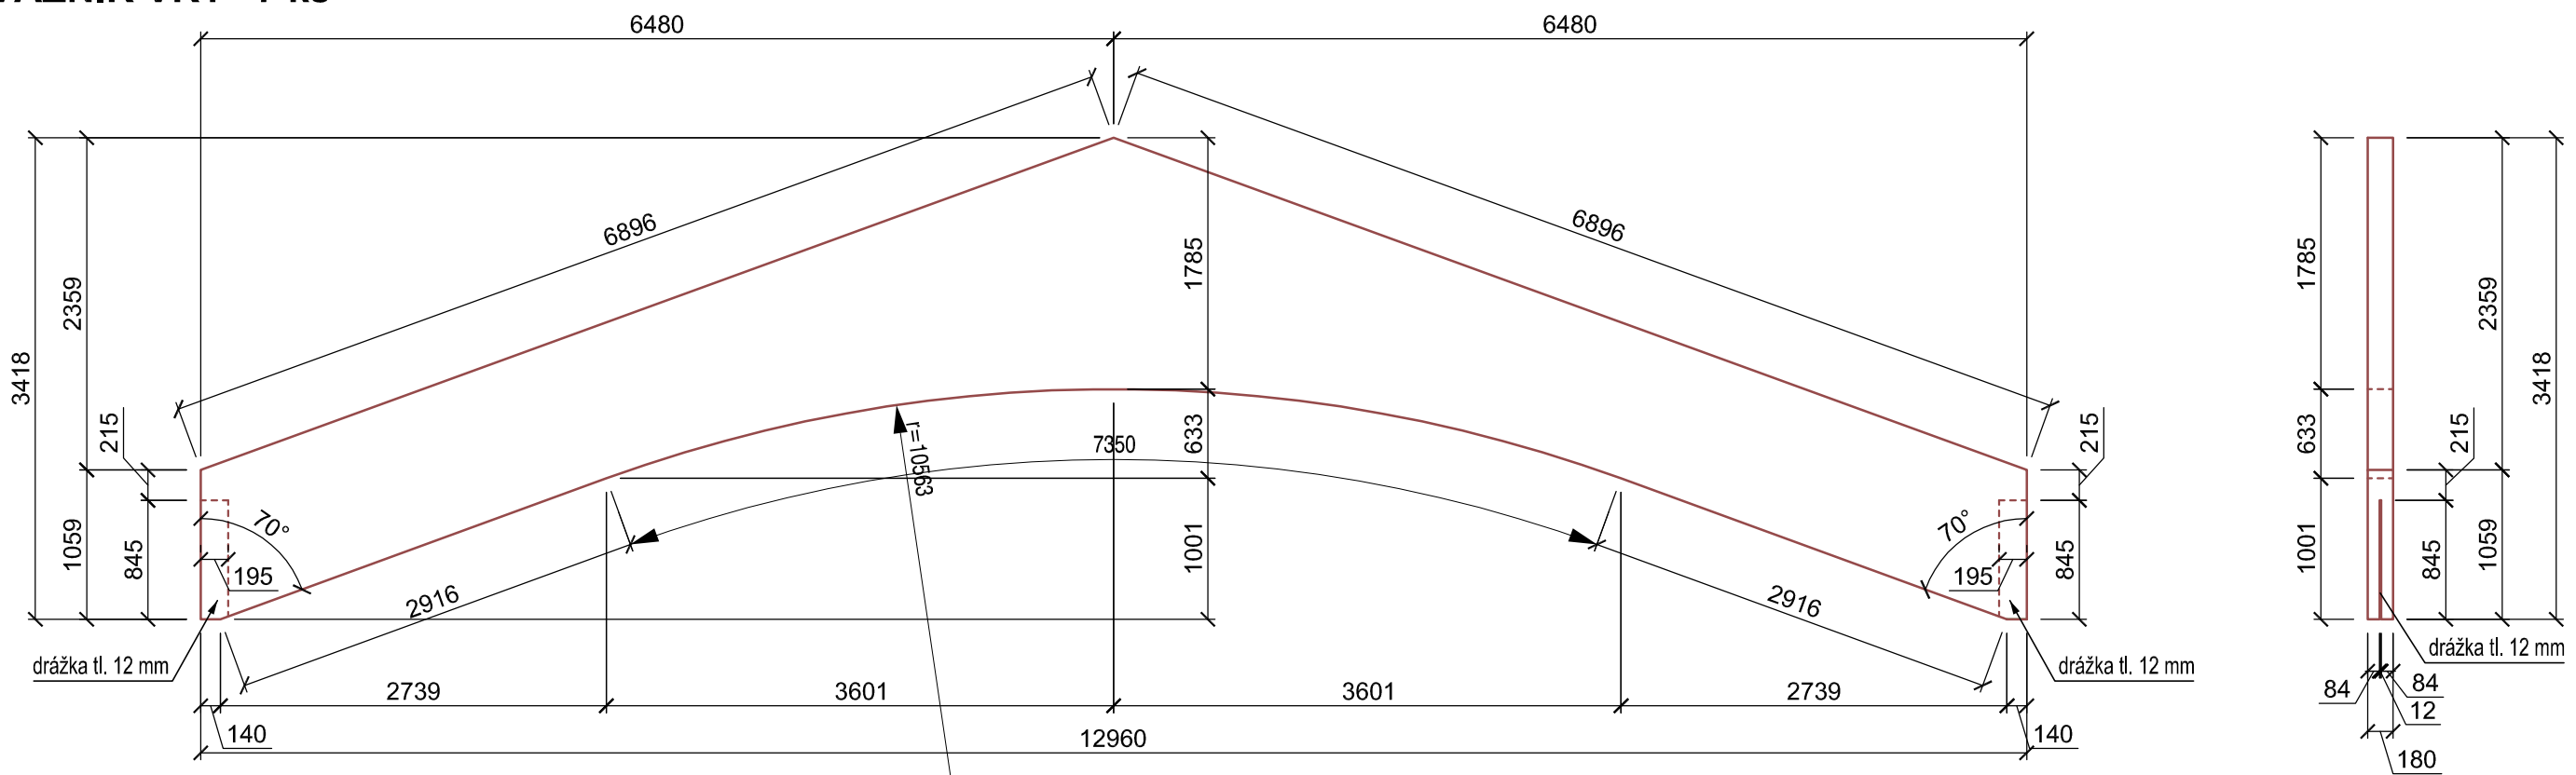

VAZNÍK VK2 - 2 ks

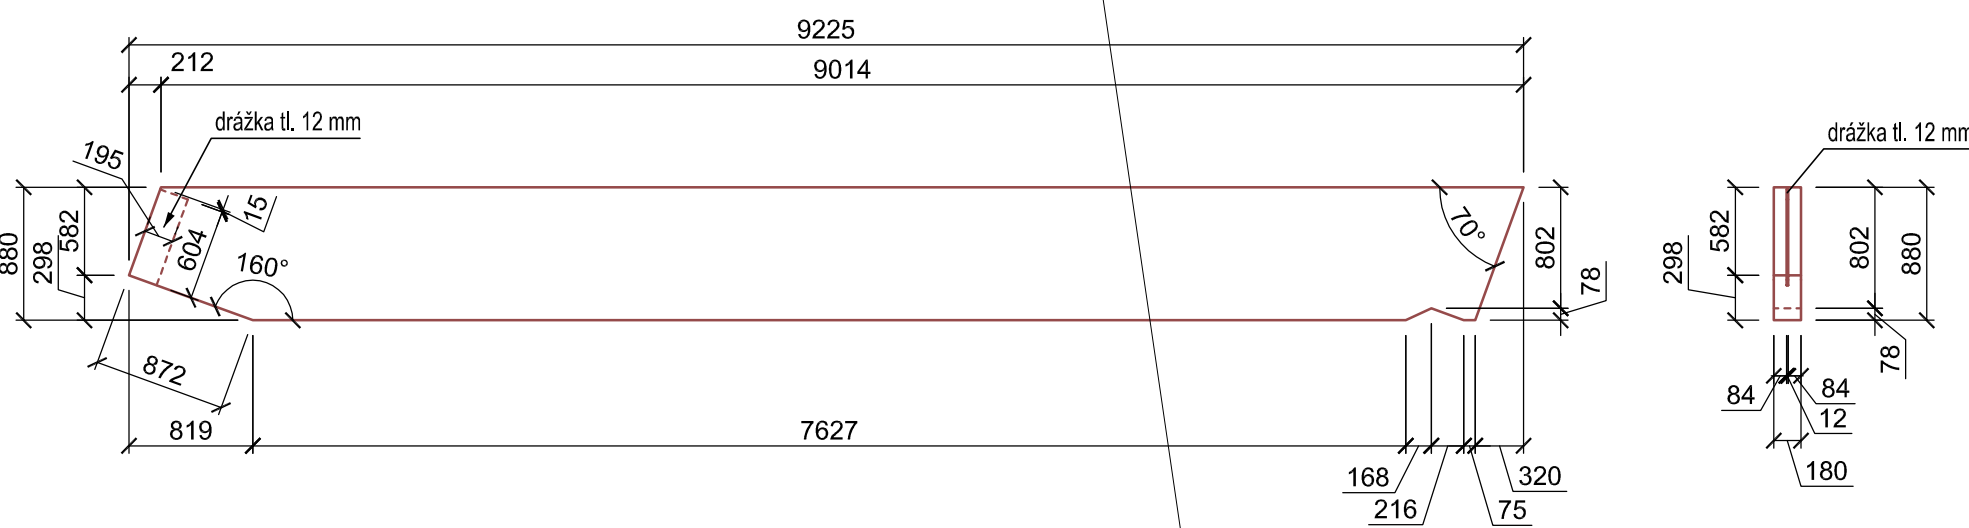

VAZNÍK VK3 - 5 ks

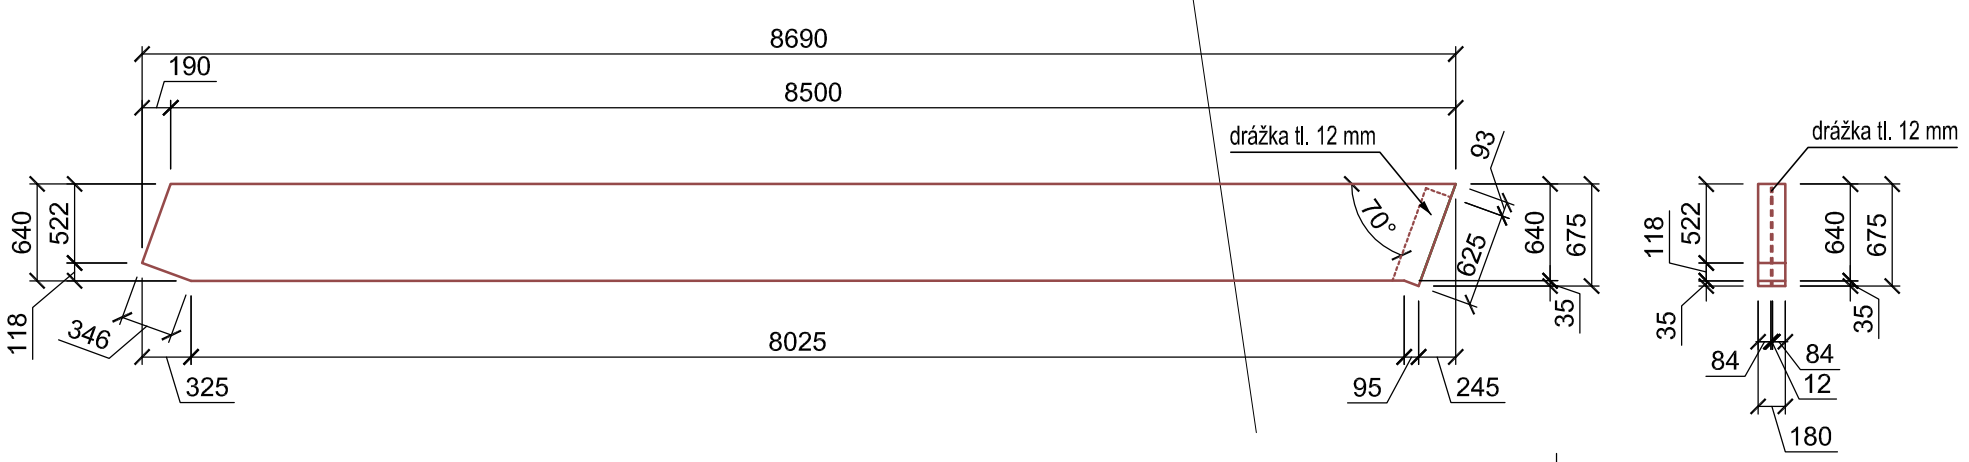

- POZNÁMKY:**
- VEŠKERÉ ZMĚNY JE NUTNÉ PROJEDNAT S GENERÁLNÍM PROJEKTANTEM A AUTOREM TÉTO DOKUMENTACE
 - PŘED ZAHÁJENÍM VÝSTAVBY JE NUTNÉ ZPRACOVÁNÍ PODROBNÉ VÝROBNÍ DOKUMENTACE VČETNĚ STATICKÉHO POSOUZENÍ PRVKŮ A DETAILŮ
 - DŘEVĚNÉ PRVKY: GL24h-Si; KVH-Si; C24; 2.TŘÍDA POUŽITÍ
 - OCELOVÉ PRVKY: S235 J2; S355 J2
 - SPOJOVACÍ MATERIÁL: PEVNOSTNÍ TŘÍDA 8.8

ZODPOVĚDNÝ PROJEKTANT: ING. LENKA TRLICOVÁ ČKAIT 1302445 - pozemní stavby	VYPRACOVALA: ING. LENKA TRLICOVÁ	Ing. Lenka Trlicová Projektová činnost ve výstavbě Janová 242, 755 01 Vsetín IČO 61602825, tel. 723 759 885	
MÍSTO: k.ú. BORDOVICE parc.č. 633/6			
STAVEBNÍK: OBEC BORDOVICE, IČ00600687, BORDOVICE 130 , 744 01 BORDOVICE			
STAVBA: SPORTOVNÍ HALA V OBCI BORDOVICE		DATUM:	09/2019
		Č. ZAKÁZKY:	2019-15
		ČÍSLO PARÉ:	
OBJEKT: SO 01 - SPORTOVNÍ HALA			
STUPEŇ PD: PRO PROVÁDĚNÍ STAVBY		FORMÁT:	2x A4
D1.2. STAVEBNĚ KONSTRUKČNÍ ŘEŠENÍ TVARY VAZNÍKŮ		MĚŘÍTKO: 1:50	Č. VÝKRESU: D1.2-18.