


POZNÁMKY:

- VEŠKERÉ ZMĚNY JE NUTNÉ PROJEDNAT S GENERÁLNÍM PROJEKTANTEM A AUTOREM TÉTO DOKUMENTACE


- PŘED ZAHÁJENÍM VÝSTAVBY JE NUTNÉ ZPRACOVÁNÍ PODROBNÉ VÝROBNÍ DOKUMENTACE VČETNĚ STATICKÉHO POSOUZENÍ PRVKŮ A DETAILŮ

- DŘEVĚNÉ PRVKY: GL24h-Si; KVH-Si; C24; 2.TŘÍDA POUŽITÍ
- OCELOVÉ PRVKY: S235 J2; S355 J2
- SPOJOVACÍ MATERIÁL: PEVNOSTNÍ TŘÍDA 8.8

DET 01 - ULOŽENÍ VAZNÍKU VK3
NA OBVODOVÉ ZDI

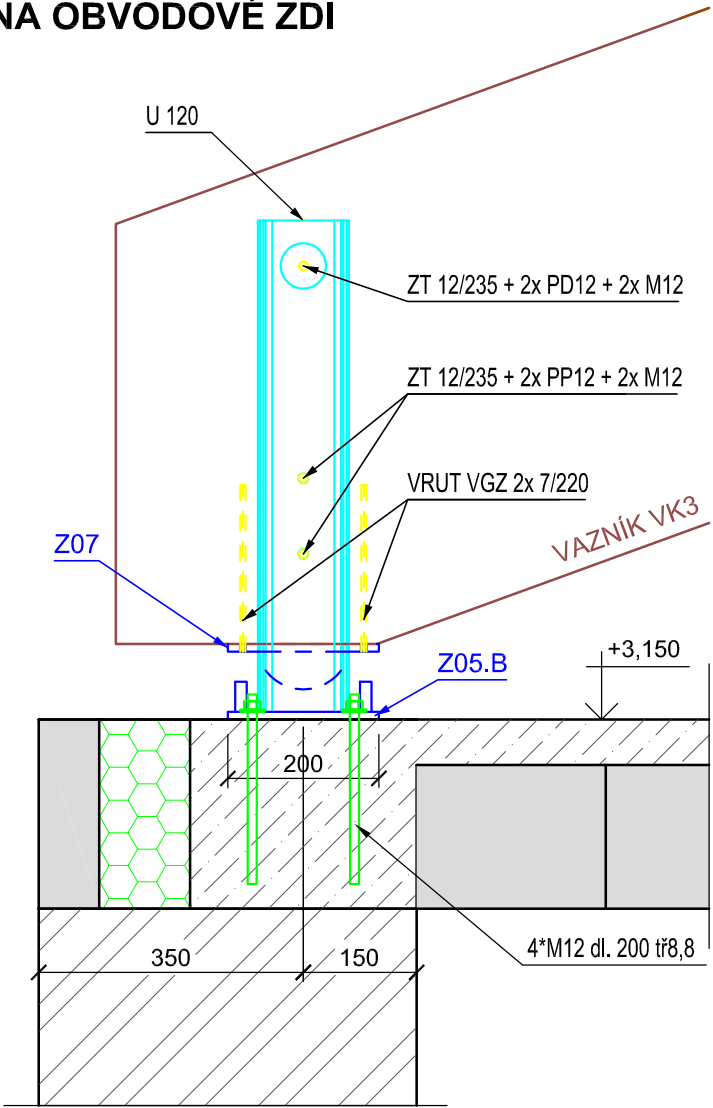

DET 02 - ULOŽENÍ VAZNÍKU VK1 A VK3
NA ŽB SLOUPU

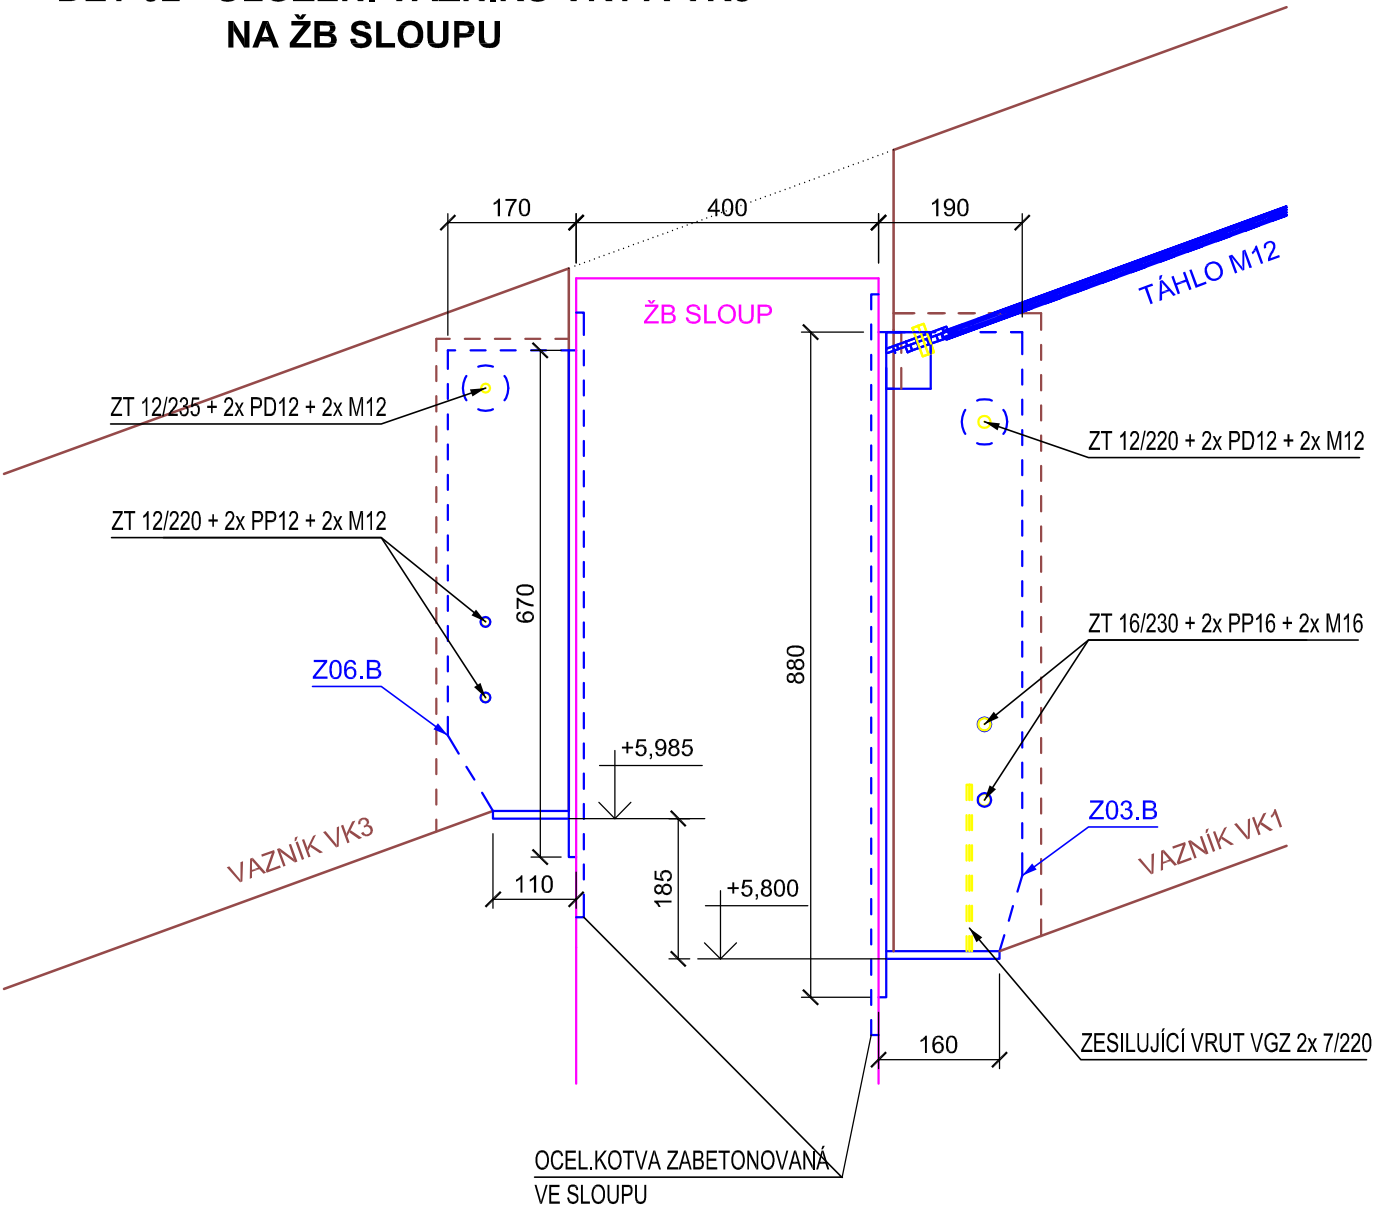

ZODPOVĚDNÝ PROJEKTANT: ING. LENKA TRLICOVÁ ČKAIT 1302445 - pozemní stavby		VYPRACOVALA: ING. LENKA TRLICOVÁ		Ing. Lenka Trlicová Projektová činnost ve výstavbě Janová 242, 755 01 Vsetín IČO 61602825, tel. 723 759 885	
MÍSTO: k.ú. BORDOVICE parc.č. 633/6					
STAVEBNÍK: OBEC BORDOVICE, IČ00600687, BORDOVICE 130 , 744 01 BORDOVICE					
STAVBA: SPORTOVNÍ HALA V OBCI BORDOVICE				DATUM:	09/2019
				Č. ZAKÁZKY:	2019-15
				ČÍSLO PARÉ:	
OBJEKT: SO 01 - SPORTOVNÍ HALA					
STUPEŇ PD: PRO PROVÁDĚNÍ STAVBY				FORMÁT:	2x A4
D1.2. STAVEBNĚ KONSTRUKČNÍ ŘEŠENÍ DETAILY ULOŽENÍ VAZNÍKŮ - 01,02				MĚŘÍTKO: 1:10	Č. VÝKRESU: D1.2-19.