


PŮDORYS STŘECHY:
M 1:50

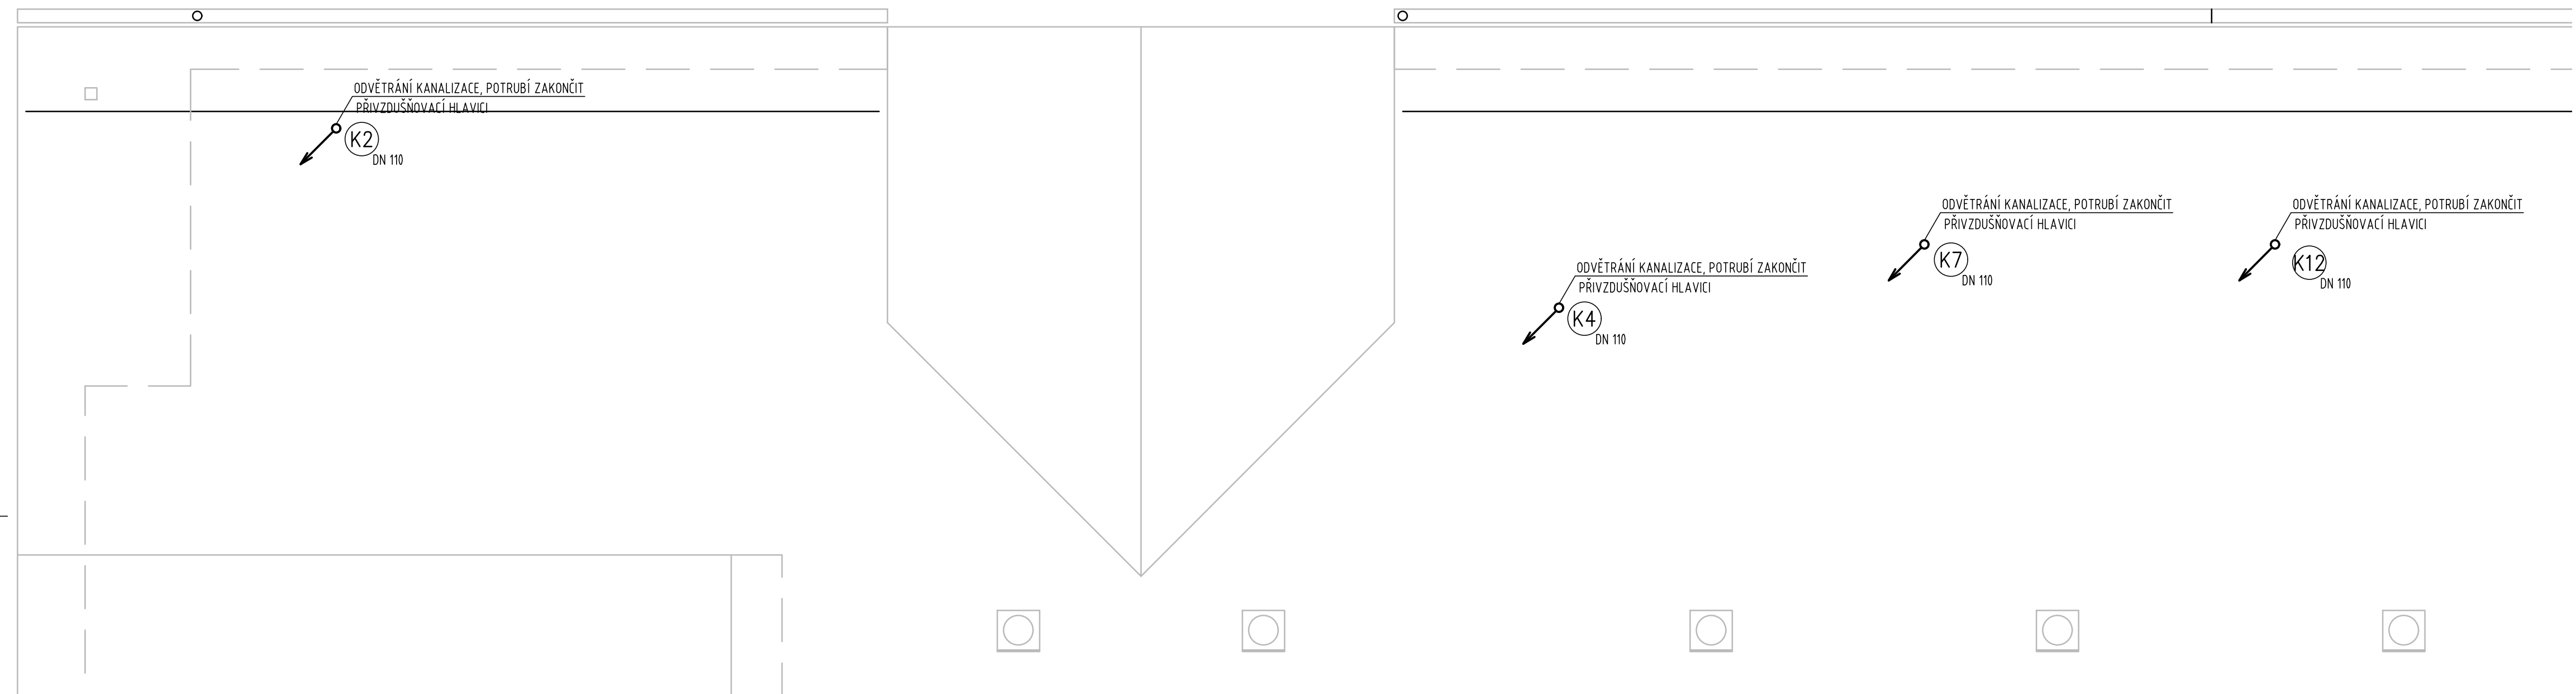

PŮDORYS VAZNÍKŮ:
M 1:50


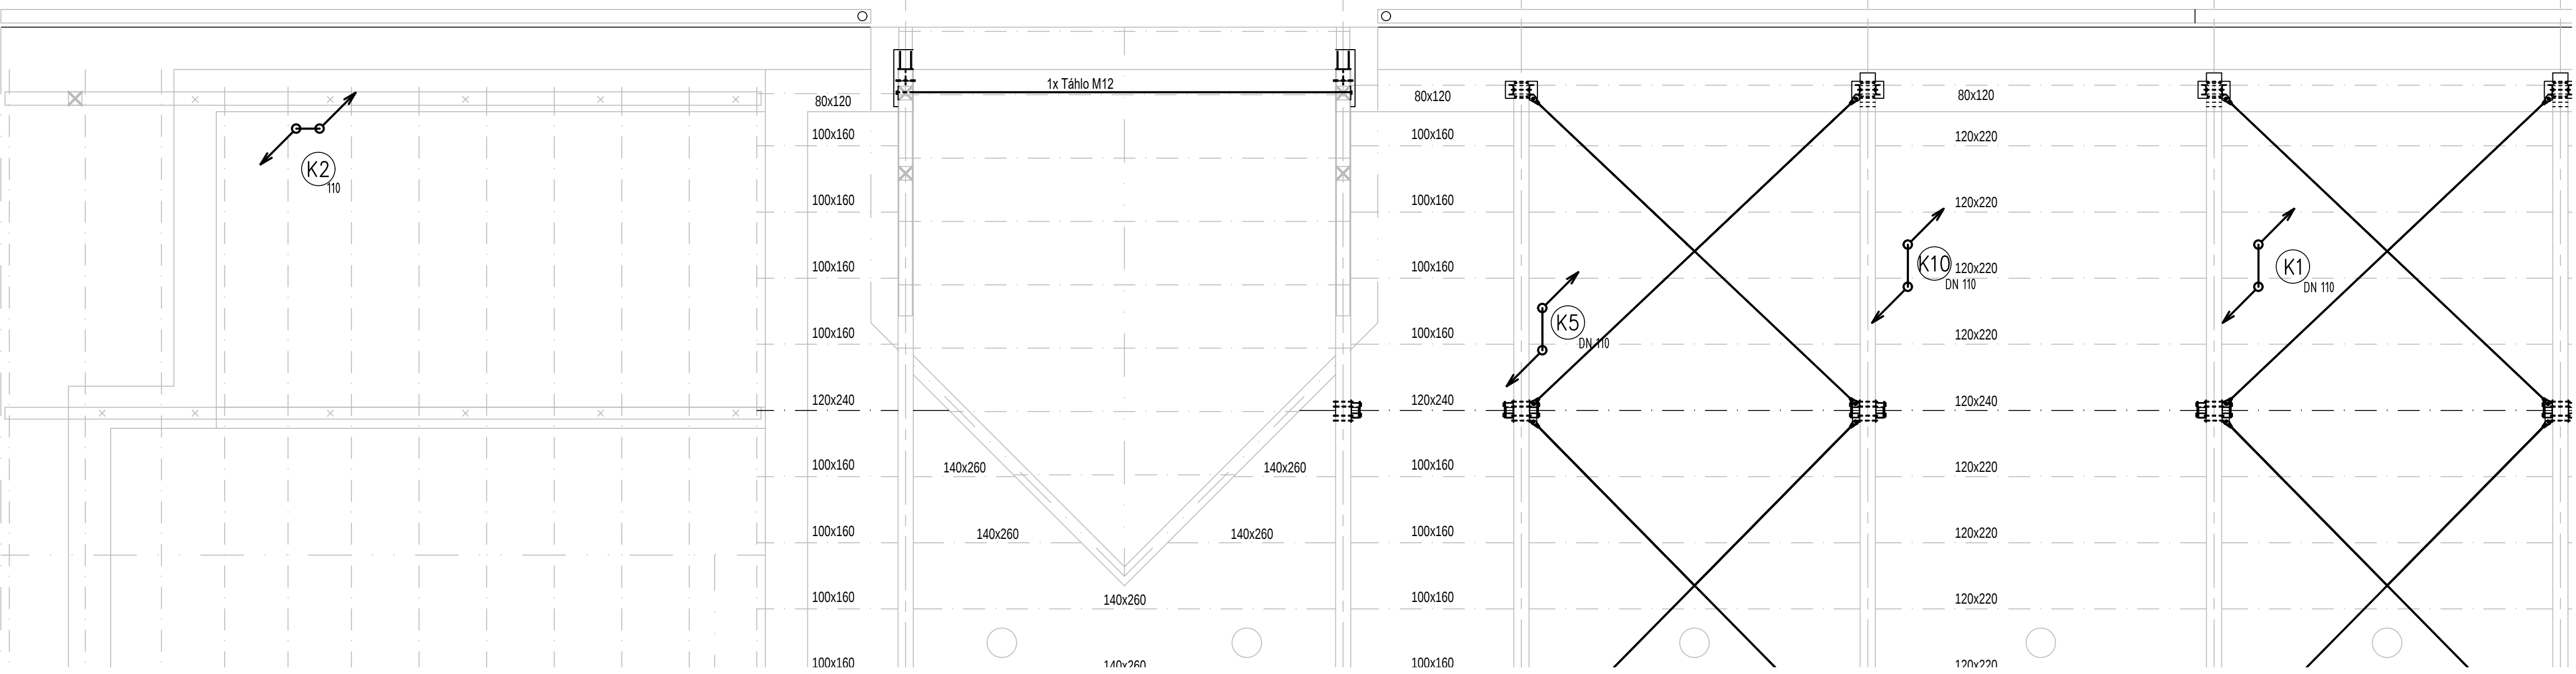


SCHÉMA OBJEKTU:

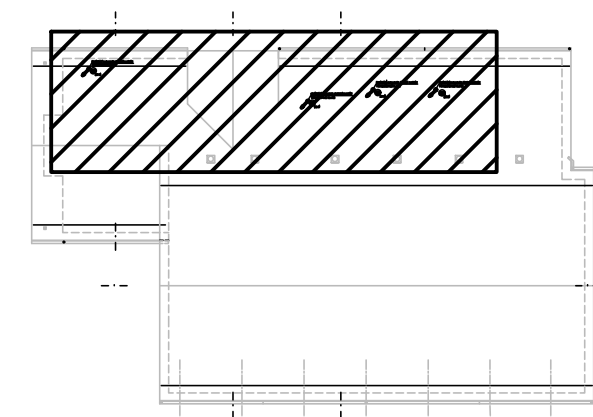

LEGENDA POTRUBÍ

KANALIZACE
ARMATURY, KÓTY, POPIS

OZNAČENÍ KANALIZAČNÍ STOUPAČKY

POTRUBÍ STOUPÁ/KLESÁ DO NÁSLEDUJÍCÍHO PATRA

PROJEKTANT				VYPRACOVAL		KRESLIL	
MIROSLAV PÁŘENICA				MIROSLAV PÁŘENICA		Ing. MIROSLAV KOVAŘÍČEK	
INVESTOR:				OBEC BORDOVICE, IČ06000687, BORDOVICE 130, 744 01 BORDOVICE			
MÍSTO STAVBY:				k.ú. BORDOVICE parc.č. 633/6, 633/9, 633/8, 628/1, 692/24, 692/30, 692/114, 972/8			
AKCE:				VÍCEÚČELOVÝ SÁL V OBCI BORDOVICE		DATUM:	
PROFESE:				D.14 TECHNICKÁ PROSTŘEDÍ STAVEB		10/2019	
ČÁST:				D.14.1 ZDRAVOTNÉ TECHNICKÉ INSTALACE		FORMÁT:	
NÁZEV VÝKRESU:				PŮDORYS STŘECHY, VAZNIČKŮ		ZAK. Č.:	
						2019-05	
						STUPEŇ: DPS	
						VÝTEK Č.:	
						MĚŘITKO:	
						ČÍSLO VÝKRESU:	
				1:50		2.03	