


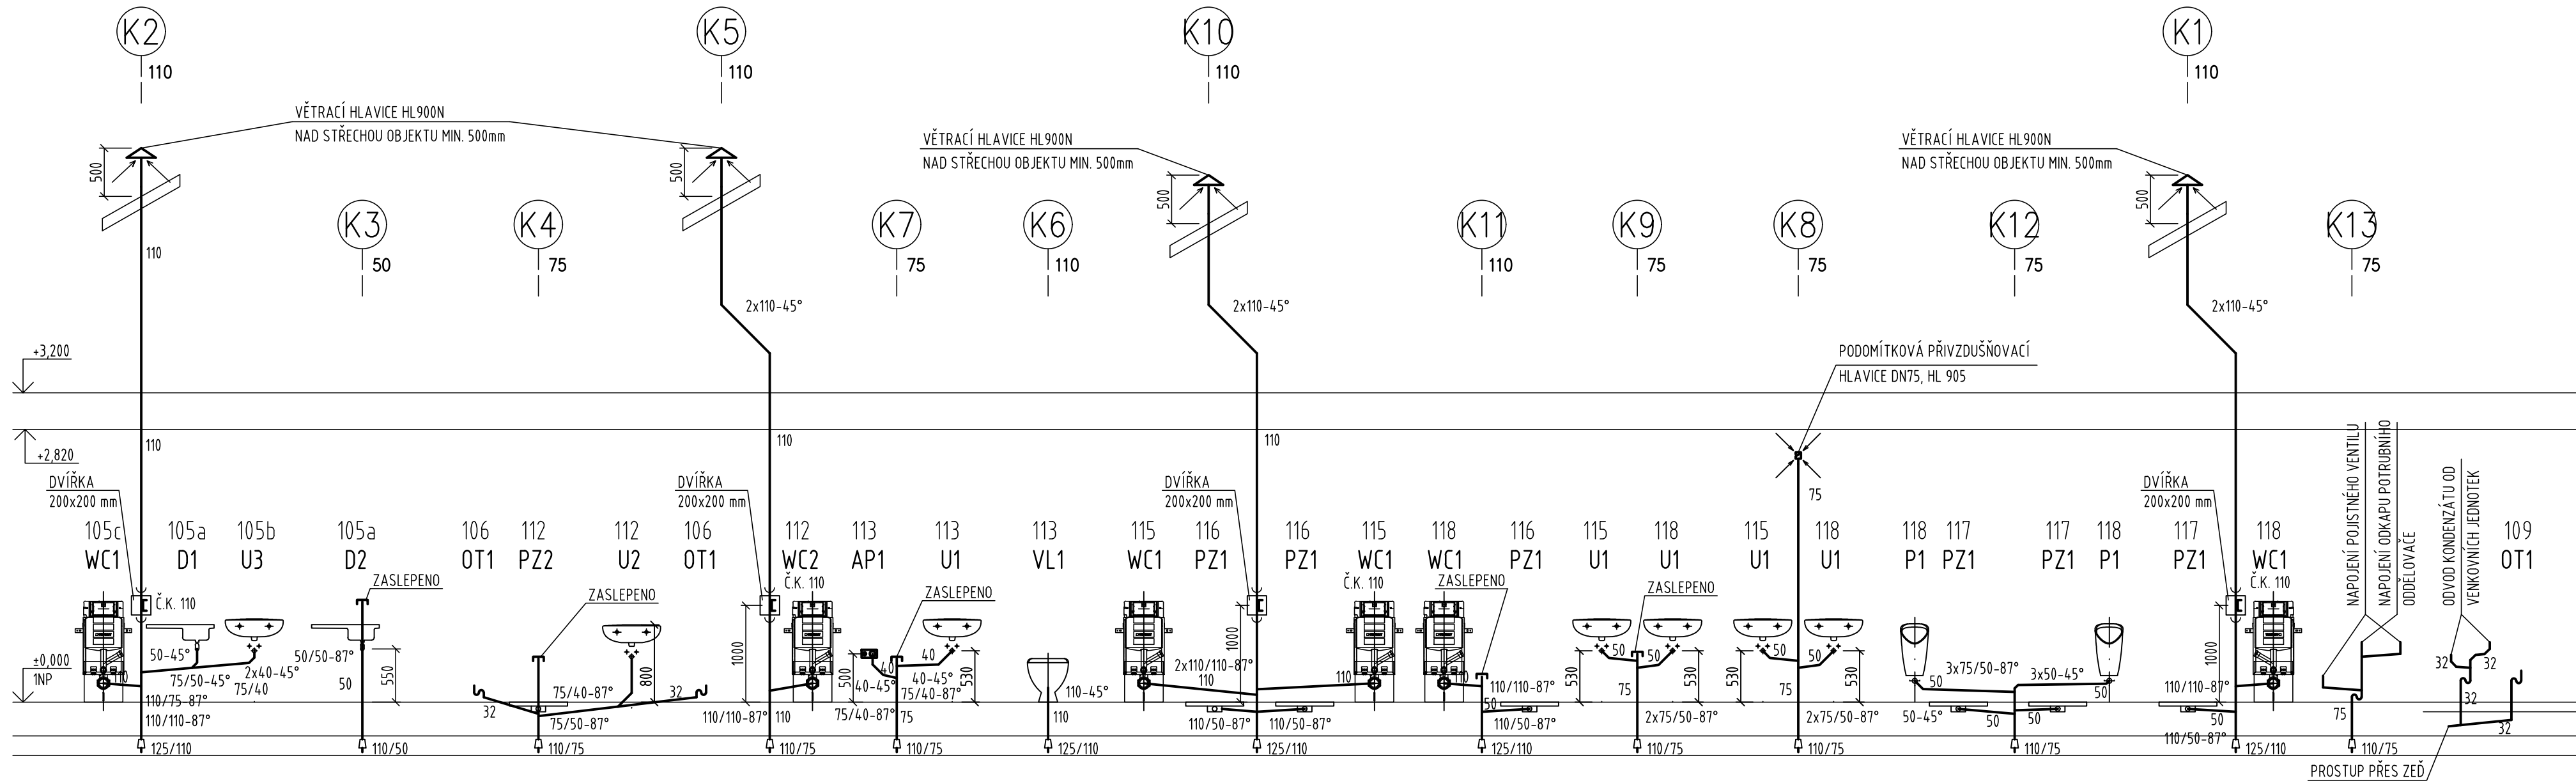

LEGENDA ZAŘÍZENÍ

- U1 UMYVADLO KERAMICKÉ ZÁVĚSNÉ, ŠÍŘKA 55 cm, STOJÁNKOVÁ PÁKOVÁ BATERIE, ZÁPACHOVÁ UZÁVĚRKA UMYVADLOVÁ
- U2 UMYVADLO KERAMICKÉ INVALIDNÍ NA STĚNU, Š. 60 cm, STOJÁNKOVÁ PÁKOVÁ BATERIE LÉKAŘSKÁ S PRODLOUŽENÝM RAMÍNKEM, PODOMÍTKOVÁ ZÁPACHOVÁ UZÁVĚRKA
- U3 UMYVADLO KERAMICKÉ ZÁVĚSNÉ, ŠÍŘKA 50 cm, STOJÁNKOVÁ PÁKOVÁ BATERIE, ZÁPACHOVÁ UZÁVĚRKA UMYVADLOVÁ
- WC1 ZÁVĚSNÝ KERAMICKÝ KLOZET S HLUBOKÝM SPLACHOVÁNÍM, INSTALAČNÍ MODUL PRO ZAZDĚNÍ S OVLÁDACÍM DVOJTLAČÍTKEM
- WC2 ZÁVĚSNÝ KERAMICKÝ KLOZET S HLUBOKÝM SPLACHOVÁNÍM, INVALIDNÍ, DÁLKY 70CM, INSTALAČNÍ MODUL PRO ZAZDĚNÍ S OVLÁDACÍM DVOJTLAČÍTKEM
- S1 SPRCHOVÁ NÁSTĚNNÁ BATERIE TLAČNÁ, VČETNĚ PEVNÉ SPRCHOVÉ HLAVICE
- S2 SPRCHA PRO TĚLESNĚ POSTIŽENÉ, SEDÁTKO INVALIDNÍ, MADLA, SPRCHOVÁ BATERIE NÁSTĚNNÁ R150 SE SPRCH. SETEM, SIFON
- PZ1 PODLAHOVÝ ŽLAB NEREZOVÝ 1300 mm, STŘEDOVÝ BOČNÍ ODTOK DN50, SUCHÝ ZÁPACHOVÝ UZÁVĚR, NASTAVITELNÁ VÝŠKA INSTALACE

- PZ2 PODLAHOVÝ ŽLAB NEREZOVÝ 800 mm, STŘEDOVÝ BOČNÍ ODTOK DN50, SUCHÝ ZÁPACHOVÝ UZÁVĚR, NASTAVITELNÁ VÝŠKA INSTALACE
- VL1 VÝLEVKA KERAMICKÁ STOJÍCÍ S NÍZKO POLOŽENOU NÁDRŽKOU, BATERIE NÁSTĚNNÁ R150, RAMÍNKO 300mm, ROHOVÝ VENTIL 1/2"
- P1 PISOÁR S AUTOMATICKÝCH SENZOROVÝM SPLACHOVÁNÍM, ROHOVÝ VENTIL 1/2", SIFON PLASTOVÝ DN40
- AP1 AUTOMATICKÁ PRAČKA - PŘÍPRAVA, ZÁPACHOVÝ UZÁVĚR S VÝVODEM STUDENÉ VODY HL405; ROHOVÝ VENTIL
- D1 DŘEZ NEREZOVÝ DVOJITÝ S ODKLÁDACÍ PLOCHOU, STOJÁNKOVÁ DŘEZOVÁ BATERIE, ZÁPACHOVÁ UZÁVĚRKA DŘEZOVÁ
- D2 DŘEZ NEREZOVÝ JEDNODUCHÝ BEZ ODKLÁDACÍ PLOCHY, STOJÁNKOVÁ DŘEZOVÁ BATERIE, ZÁPACHOVÁ UZÁVĚRKA DŘEZOVÁ, PŘÍPRAVA PRO RUČNÍ MYČKU SKLA, ROHOVÝ VENTIL 1/2", DOPOJENO HADICÍ
- TM1 TECHNICKÁ MÍSTNOST, PŘÍPRAVA PRO ODVODNĚNÍ ODKAPU, POJISTNÝCH VENTILŮ, NAPOJENO PŘES SUCHOU ZÁPACHOVOU UZÁVĚRKU
- AK1 AUTOMAT NA KÁVU, PŘÍPRAVA ROHOVÝ VENTIL 1/2"
- OT1 ODVOD KONDENZÁTU OD OTOPNÝCH TĚLES PŘE PODOMÍTKOVOU ZÁPACHOVOU UZÁVĚRKU DN 32 S KULÍČKOU

LEGENDA POTRUBÍ

- K1 ARMATURY, POPIS, KÓTY...
KANALIZACE SPLAŠKOVÁ

PRODIG TCV s.r.o., Ratiboř 352, 756 21 Ratiboř u Vsetína, www.prodig.eu

PROJEKTANT		VYPRACOVAL		KRESLIL		 PRODIG - T C V VYTÁPĚNÍ-CHLAZENÍ-VZDUCHOTECHNIKA		
MIROSLAV PAŘENICA		MIROSLAV PAŘENICA		Ing. MIROSLAV KOVÁŘÍČEK				
INVESTOR:		OBEC BORDOVICE, IČ00600687, BORDOVICE 130, 744 01 BORDOVICE						
MÍSTO STAVBY:		k.ú. BORDOVICE parc.č. 633/6, 633/9, 633/8, 628/1, 692/24, 692/30, 692/114, 972/8						
AKCE:		VÍCEÚČELOVÝ SÁL V OBCI BORDOVICE				DATUM: 10/2019		
PROFESE:		D.14.TECHNIKA PROSTŘEDÍ STAVEB				FORMÁT: 4 A4		
ČÁST:		D.14.1 ZDRAVOTNĚ TECHNICKÉ INSTALACE				ZAK. Č.: 2019-05		
NÁZEV VÝKRESU:						STUPEŇ: DPS		VÝTISK Č.:
						MĚŘÍTKO: -		
						ČÍSLO VÝKRESU: 2.05		
SCHÉMA KANALIZACE								