


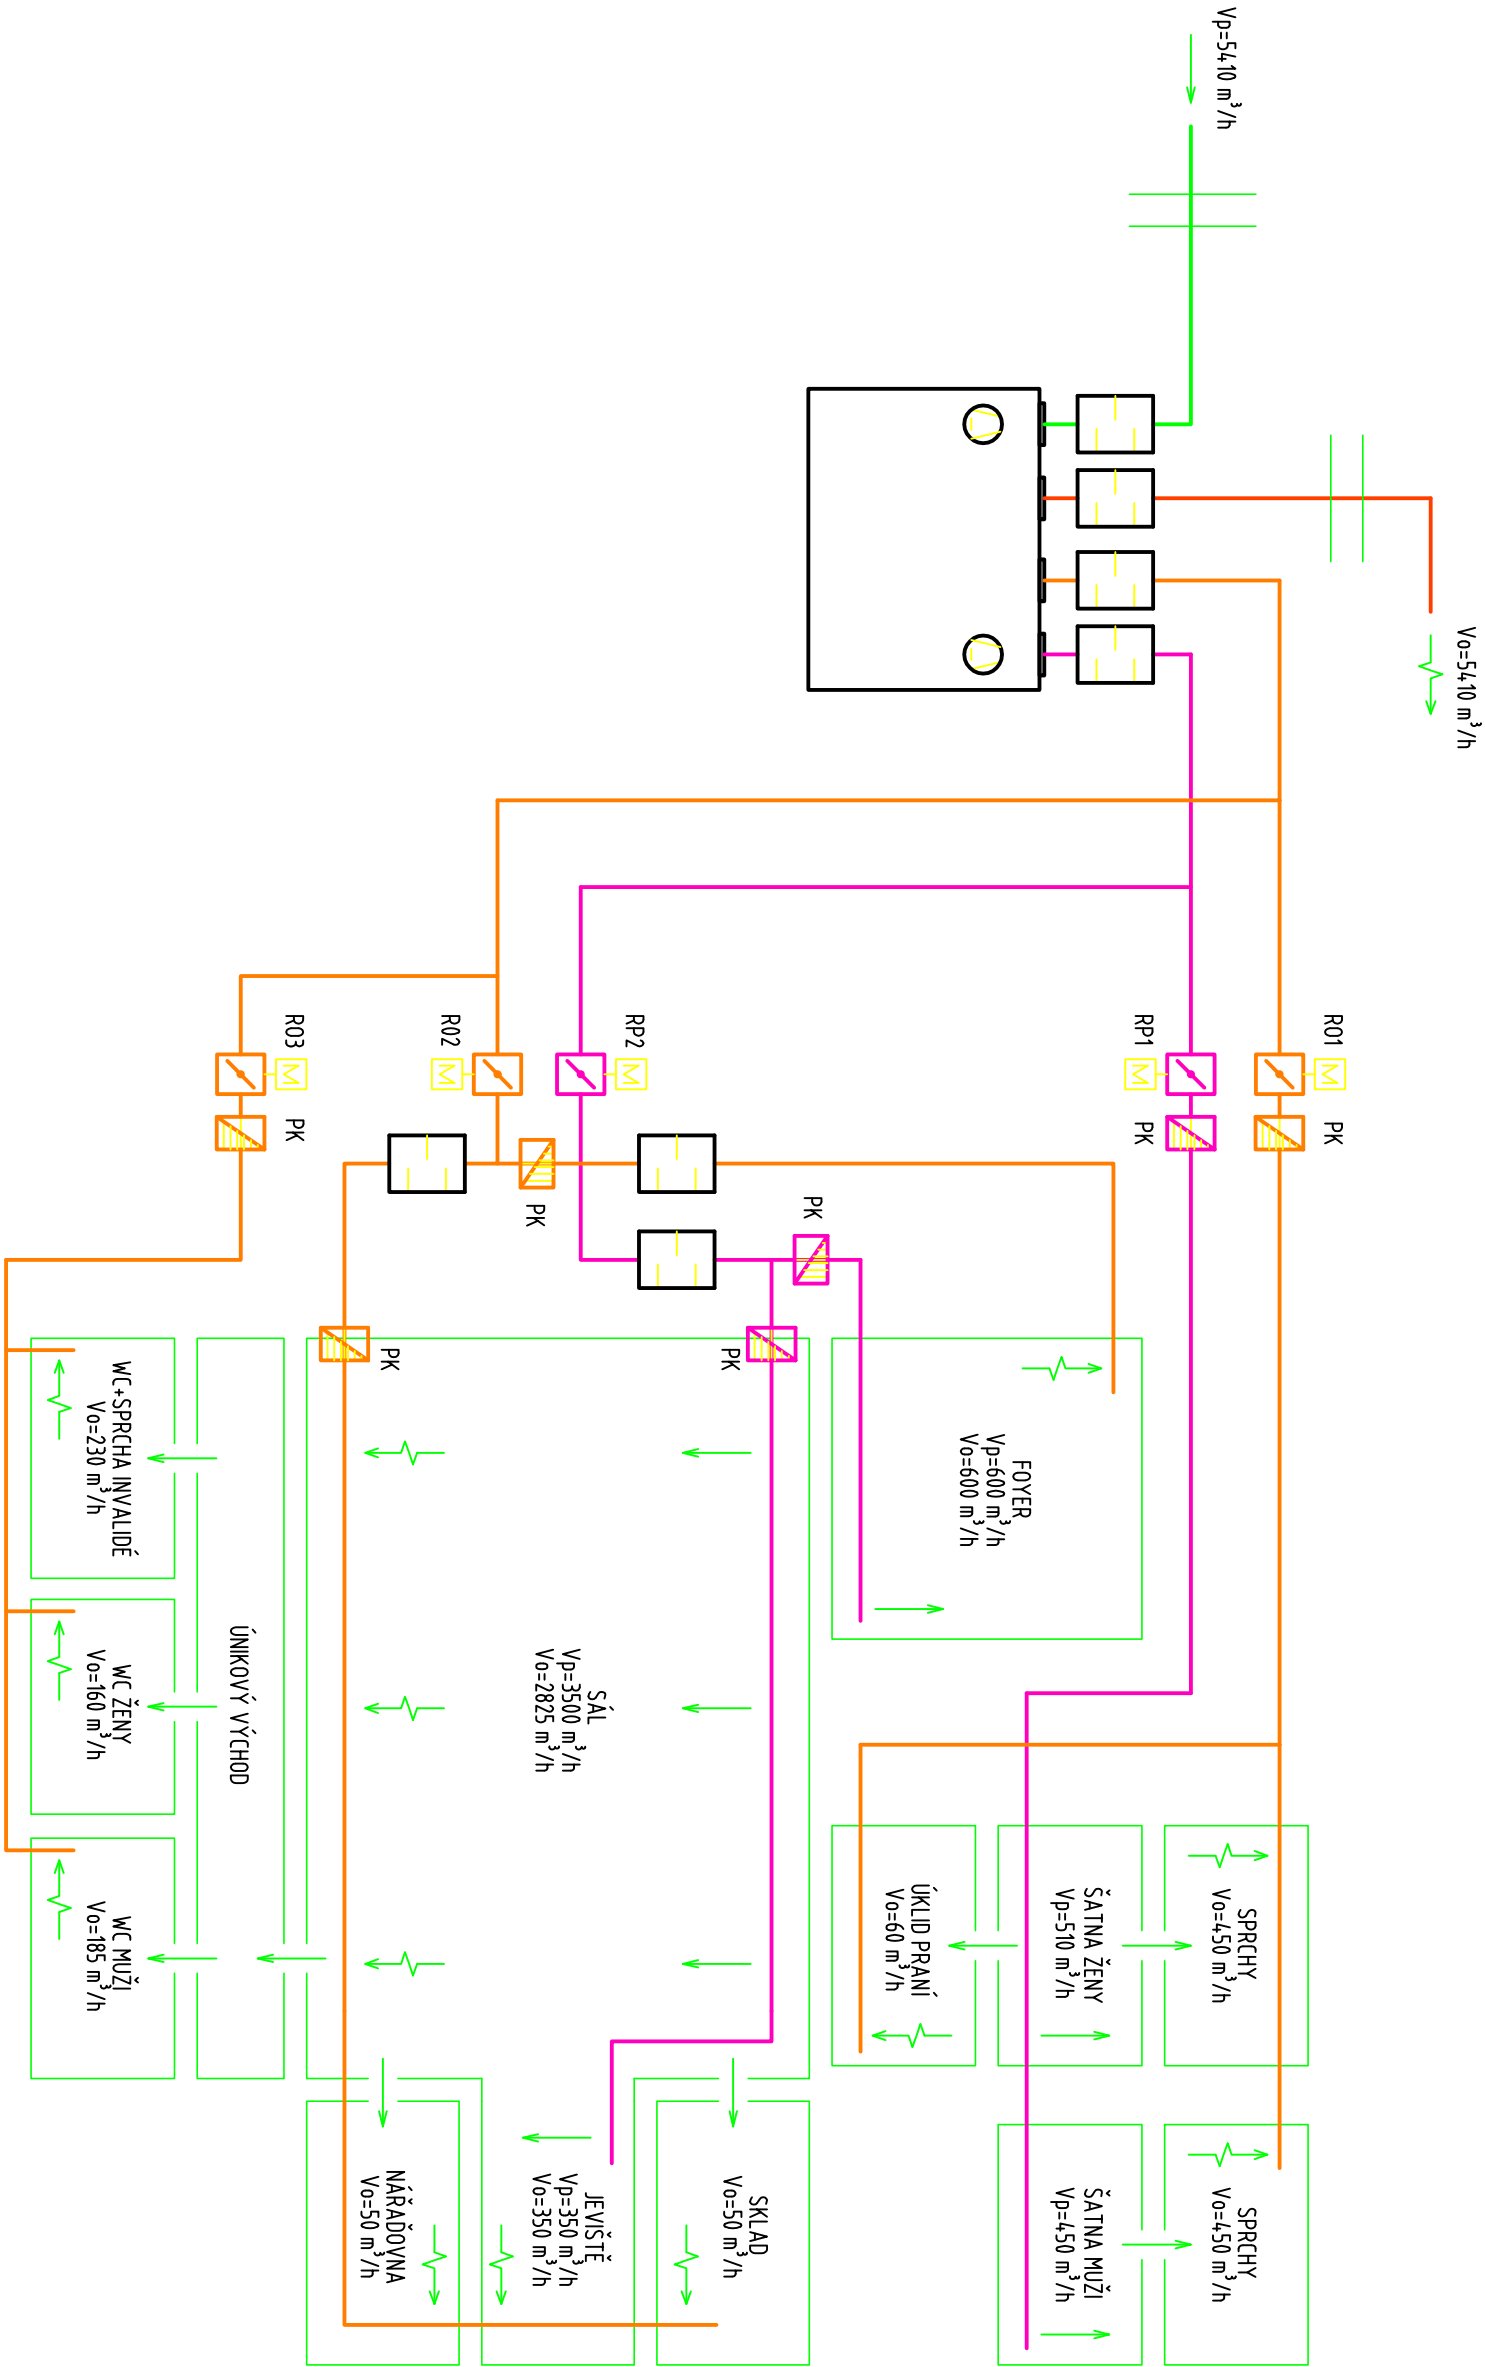

PRODIG TCV s.r.o., Ratiboř 352, 756 21 Ratiboř u Vsetína, www.prodig.eu

PROJEKTANT		VYPRACOVAL		KRESLIL	
Miroslav Pařenica		Miroslav Pařenica		Jakub Vřítek	
INVESTOR:		OBEC BORDOVICE, IČ00600687, BORDOVICE 130, 744 01 BORDOVICE			
MÍSTO STAVBY:		k.ú. BORDOVICE parc.č. 633/6, 633/9, 633/8, 628/1, 692/24, 692/30, 692/14, 912/8			
AKCE:		SPORTOVNÍ HALA V OBCI BORDOVICE			
PROFESÍ:		D.14. TECHNIKA PROSTŘEDÍ STAVEB			
ČÁST:		D.14.3 VZDUCHOTECHNIKA			
NÁZEV VÝKRESU:		 PRODIG - T C V VYTÁPĚNÍ - CHLAZENÍ - VZDUCHOTECHNIKA www.prodig.eu			
-					
2.03					
-					
2.03					
MĚŘÍTKO		ČÍSLO VÝKRESU:		VÝRŠK Č.	
-		2.03		-	