


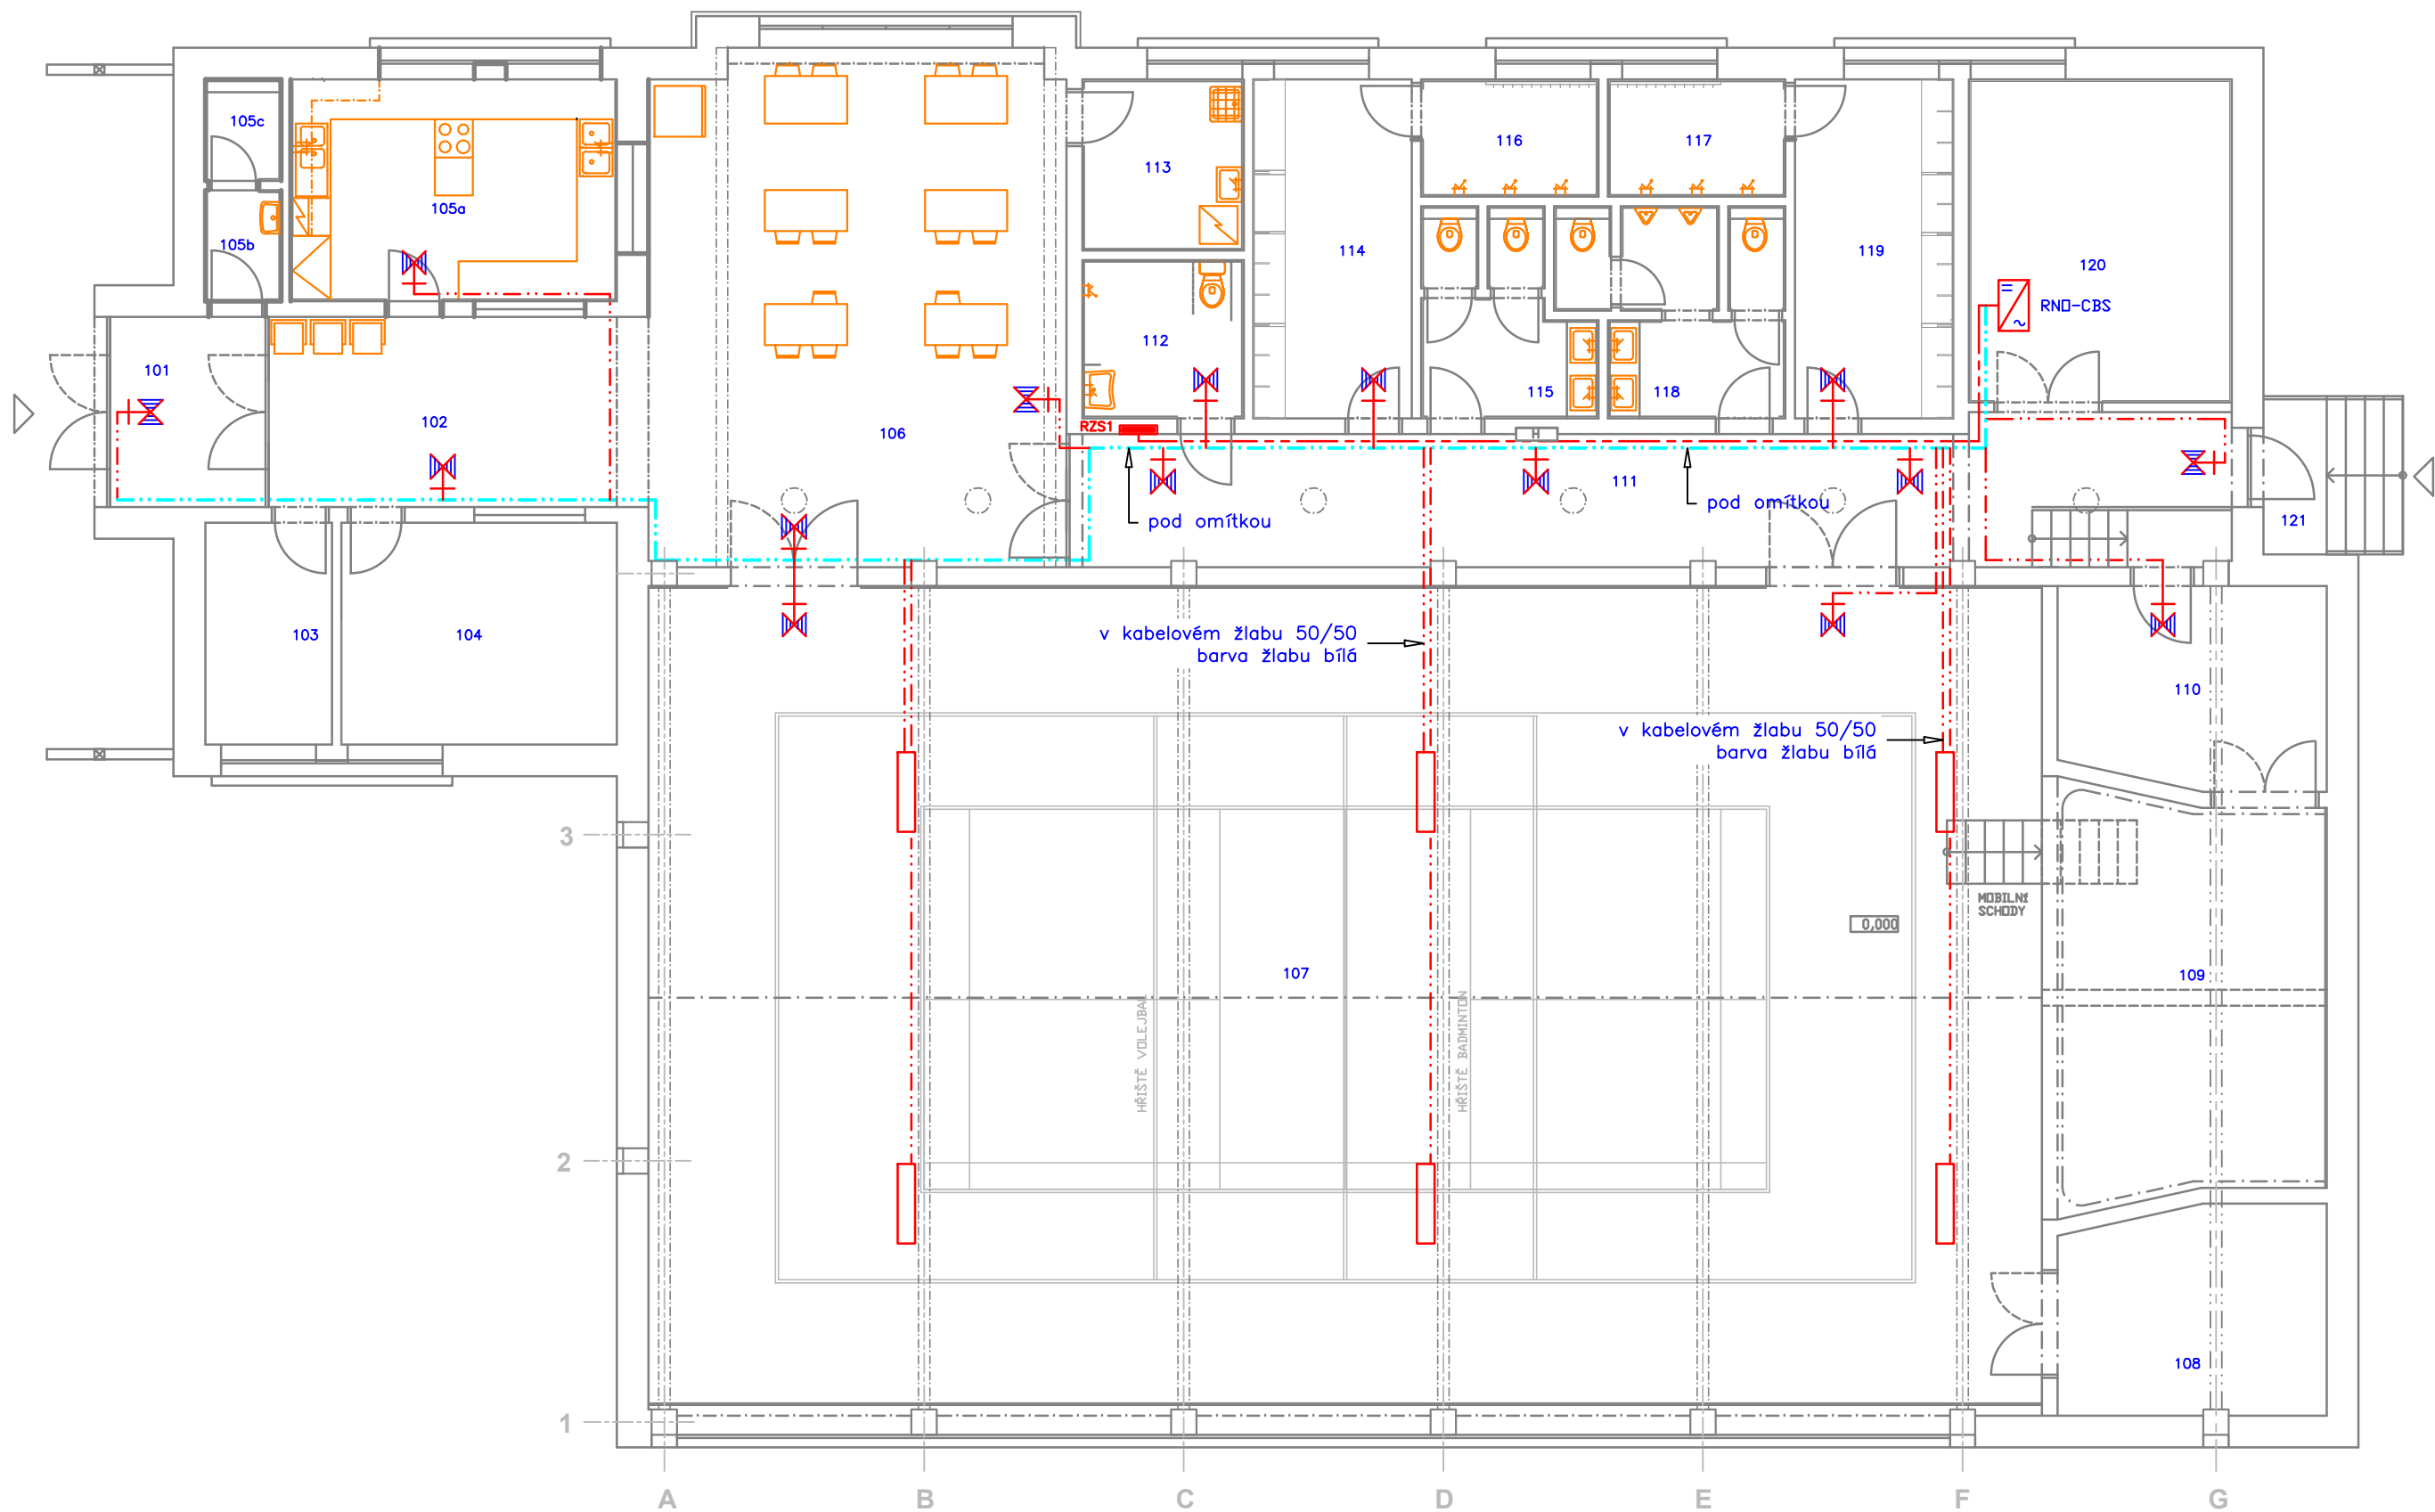

LEGENDA MÍSTNOSTÍ

LEGENDA MÍSTNOSTÍ

OSVĚTLENÍ DLE
ČSN EN 12464-1

Číslo míst.	Název místnosti	Plocha m ²	Elektrické prostředí	Ěm (lx)	UGR	Referenční číslo míst.
101	ZÁDVEŘÍ	7,40	–	100	28	5.1.1
102	VSTUPNÍ HALA	18,00	–	100	28	5.1.1
103	KANCELÁŘ SPRÁVCE	7,00	–	500	19	5.26.2
104	ŠATNA	15,30	–	–	–	–
105a	KUCHYŇ	18,00	–	500	22	5.29.2
105b	ODKLADÁNÍ ODĚVŮ	2,10	–	–	–	–
105c	WC PRO OBSLUHU	1,90	–	–	–	–
106	FOYER	53,50	–	100	28	5.1.1
107	SÁL	284,50	–	500	–	–
108	NÁŘAŽOVNA	13,60	–	200	–	–
109	PÓDIUM	28,40	–	300	–	–
110	SKLAD	13,20	–	–	–	–
111	CHODBA	40,00	–	100	28	5.1.1
112	WC – SPRCHA IMOBILNÍ	6,40	–	–	–	–
113	OKLIDOVÁ KOMORA	6,90	–	–	–	–
114	ŠATNA ŽENY	13,50	–	200	25	5.2.4
115	WC ŽENY	7,70	–	–	–	–
116	SPRCHY ŽENY	5,20	–	–	–	–
117	SPRCHY MUŽI	5,20	–	–	–	–
118	WC MUŽI	10,20	–	–	–	–
119	ŠATNA MUŽI	13,50	–	200	25	5.2.4
120	TECHNICKÁ MÍSTNOST	21,20	–	–	–	–
121	VENKOVNÍ SCHODIŠTĚ	5,50	–	–	–	–

Všechny ostatní vnější vlivy jsou v souladu s článkem ZA 4 ČSN 33 2000–5–51 ed. 3 považovány za normální.

Legenda

- Vedení signalizační : PRAFlaDur–O 3x1,5
- Vedení ke svítidlům : PRAFlaDur–J 3x1,5
- N1
- N2
- Kovové LED svítidlo 17k8 840, 336x LED 0,3W
- Nouzové svítidlo 8W

ROZVODNÁ SOUSTAVA 3+PE+N,230/400V,~50Hz,TN–S
OCHRANA PŘED NEBEZPEČNÝM DOTYKEM – AUTOMATICKÝM ODPOJENÍM OD ZDROJE
DLE ČSN 33 2000 – 4 – 41 ED. 3

VYPRACOVAL		KONTROLOVAL	ZODP. PROJEKTANT	ZDENĚK POHL AUTORIZOVANÝ TECHNIK PRO TECHNICKU PROSTŘEDÍ OKRUŽNÍ 455, 755 01 VSETÍN ČKAIT: 1300991 IČO: 436 083 37	
ZDENĚK POHL		ZDENĚK POHL	ZDENĚK POHL		
INVESTOR : Obec Bordovice, Bordovice 130, 744 01 Frenštát p. R., IČ: 00600687					
MÍSTO STAVBY : k.ú. Bordovice parc.č. 633/6, 633/9, 628/1, 629/30					
NÁZEV AKCE : SPORTOVNÍ HALA V OBCI BORDOVICE				STUPEŇ DPS	
				DATUM 10/2019	
				ARCHIV	FORMÁT 3A4
ČÁST DOKUMENTACE	D1.4.4. Silnoproudá elektrotechnika a ochrana před bleskem			MĚŘÍTKO	Č. VÝKRESU
NÁZEV VÝKRESU NOUZOVÉ A PROTIPANICKÉ OSVĚTLENÍ					
				1:100	02