



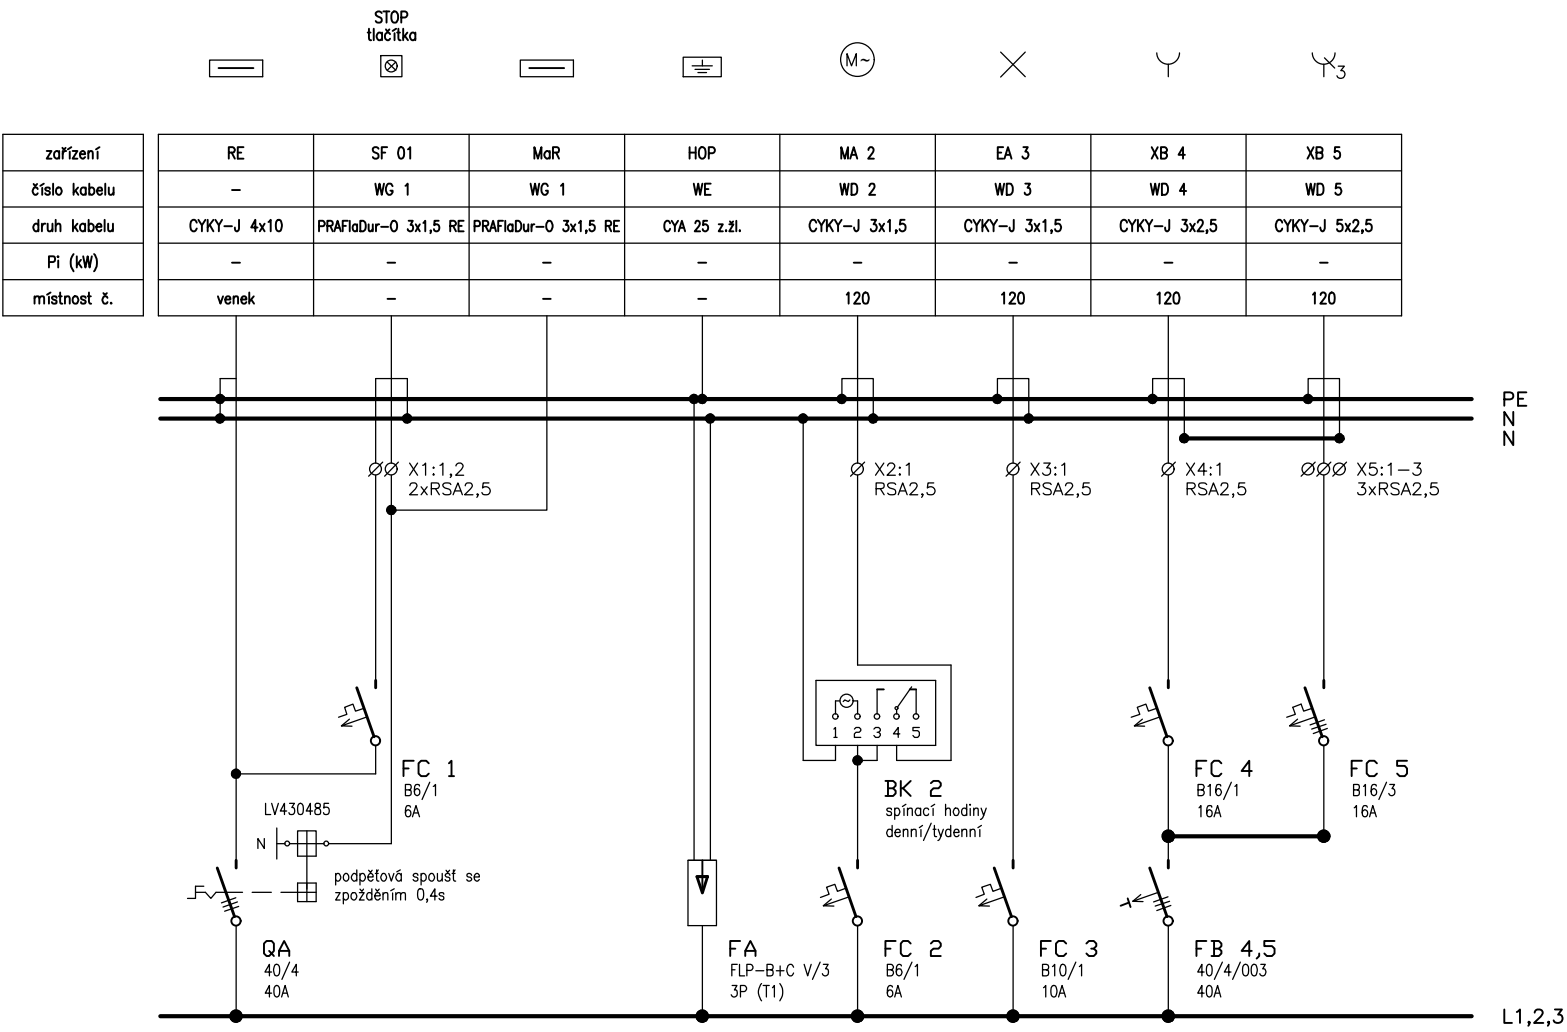

Rozváděč	HR
Rozvodná soustava	3+PE+N , 50Hz , 230 V, TN-S
Ochrana před nebezpečným dotykem dle ČSN 33 2000-4-41	automatickým odpojením od zdroje
Typ	3/72, 72 modulů (instalováno 41)
Provedení	nástěnný
Rozměry š x v x h	—
Krytí (zavřeno / otevřeno)	IP 40
Přívod / vývody	—
Barevné provedení	bílá
Barvy sdělovačů a ovládačů	dle ČSN 33 0170 IEC 73
Obsluha	pracovníky poučenými
Pi (kW)	—
cos fi (—)	—
In (A)	—
Ikm (kA)	< 10kA

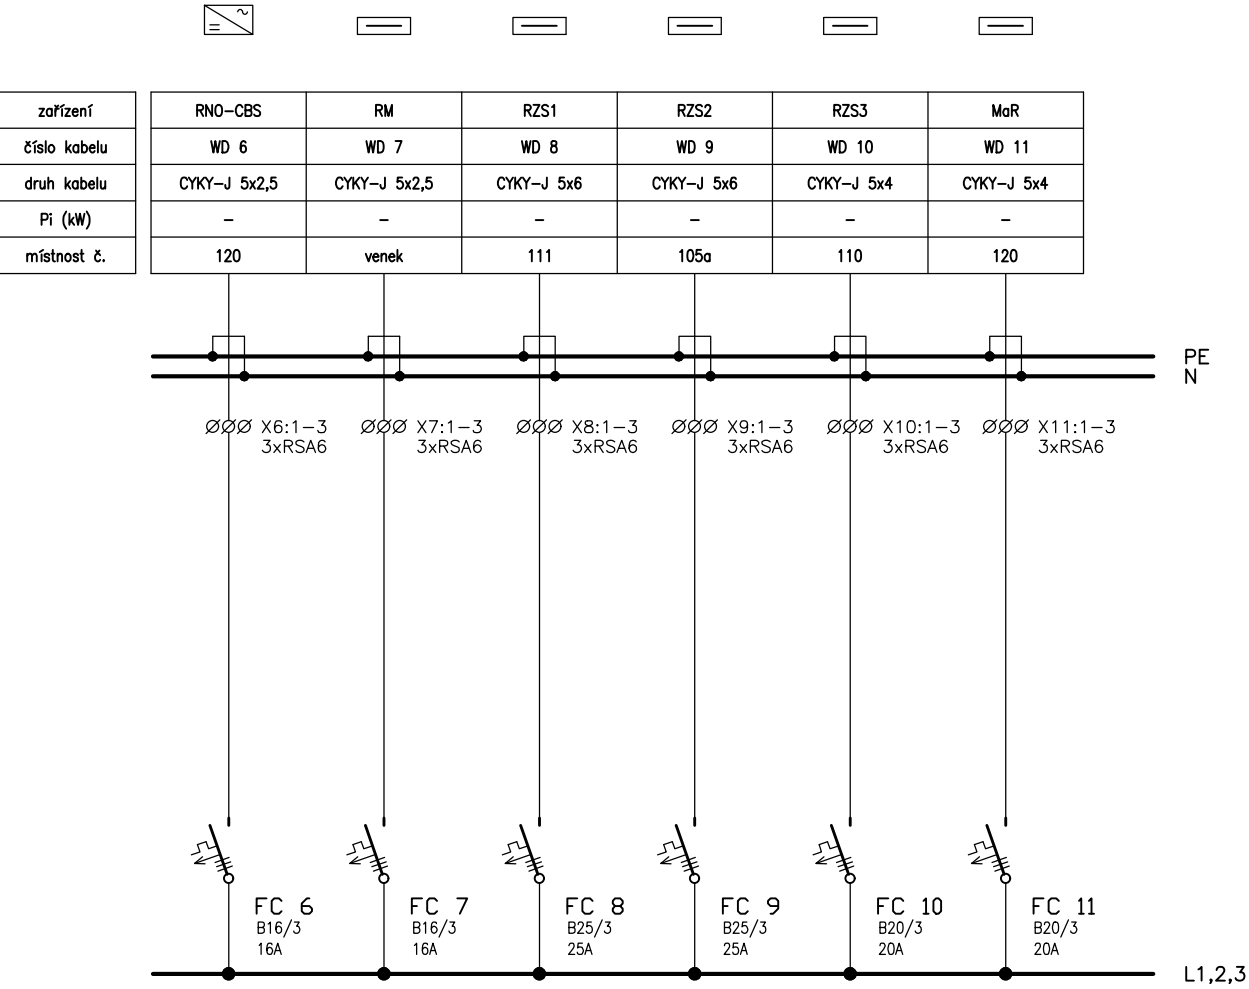

ROZVODNÁ SOUSTAVA 3+PE+N,230/400V,~50Hz,TN-S
OCHRANA PŘED NEBEZPEČNÝM DOTYKEM – AUTOMATICKÝM ODPOJENÍM OD ZDROJE
DLE ČSN 33 2000 – 4 – 41 ED. 3

VYPRACOVAL		KONTROLOVAL	ZODP. PROJEKTANT	ZDENĚK POHL AUTORIZOVANÝ TECHNIK PRO TECHNIKU PROSTŘEDÍ OKRUŽNÍ 455, 755 01 VSETÍN ČKAIT: 1300991 IČO: 436 083 37	
ZDENĚK POHL		ZDENĚK POHL	ZDENĚK POHL		
INVESTOR : Obec Bordovice, Bordovice 130, 744 01 Frenštát p. R., IČ: 00600687					
MÍSTO STAVBY : k.ú. Bordovice parc.č. 633/6, 633/9, 628/1, 629/30				STUPEŇ DPS DATUM 10/2019	
NÁZEV AKCE : SPORTOVNÍ HALA V OBCI BORDOVICE					
ČÁST DOKUMENTACE	D1.4.4. Silnoproudá elektrotechnika a ochrana před bleskem			ARCHÍV	FORMÁT 2A4
NÁZEV VYKRESU ROZVÁDĚČ HR				MĚŘÍTKO —	Č. VYKRESU 05