



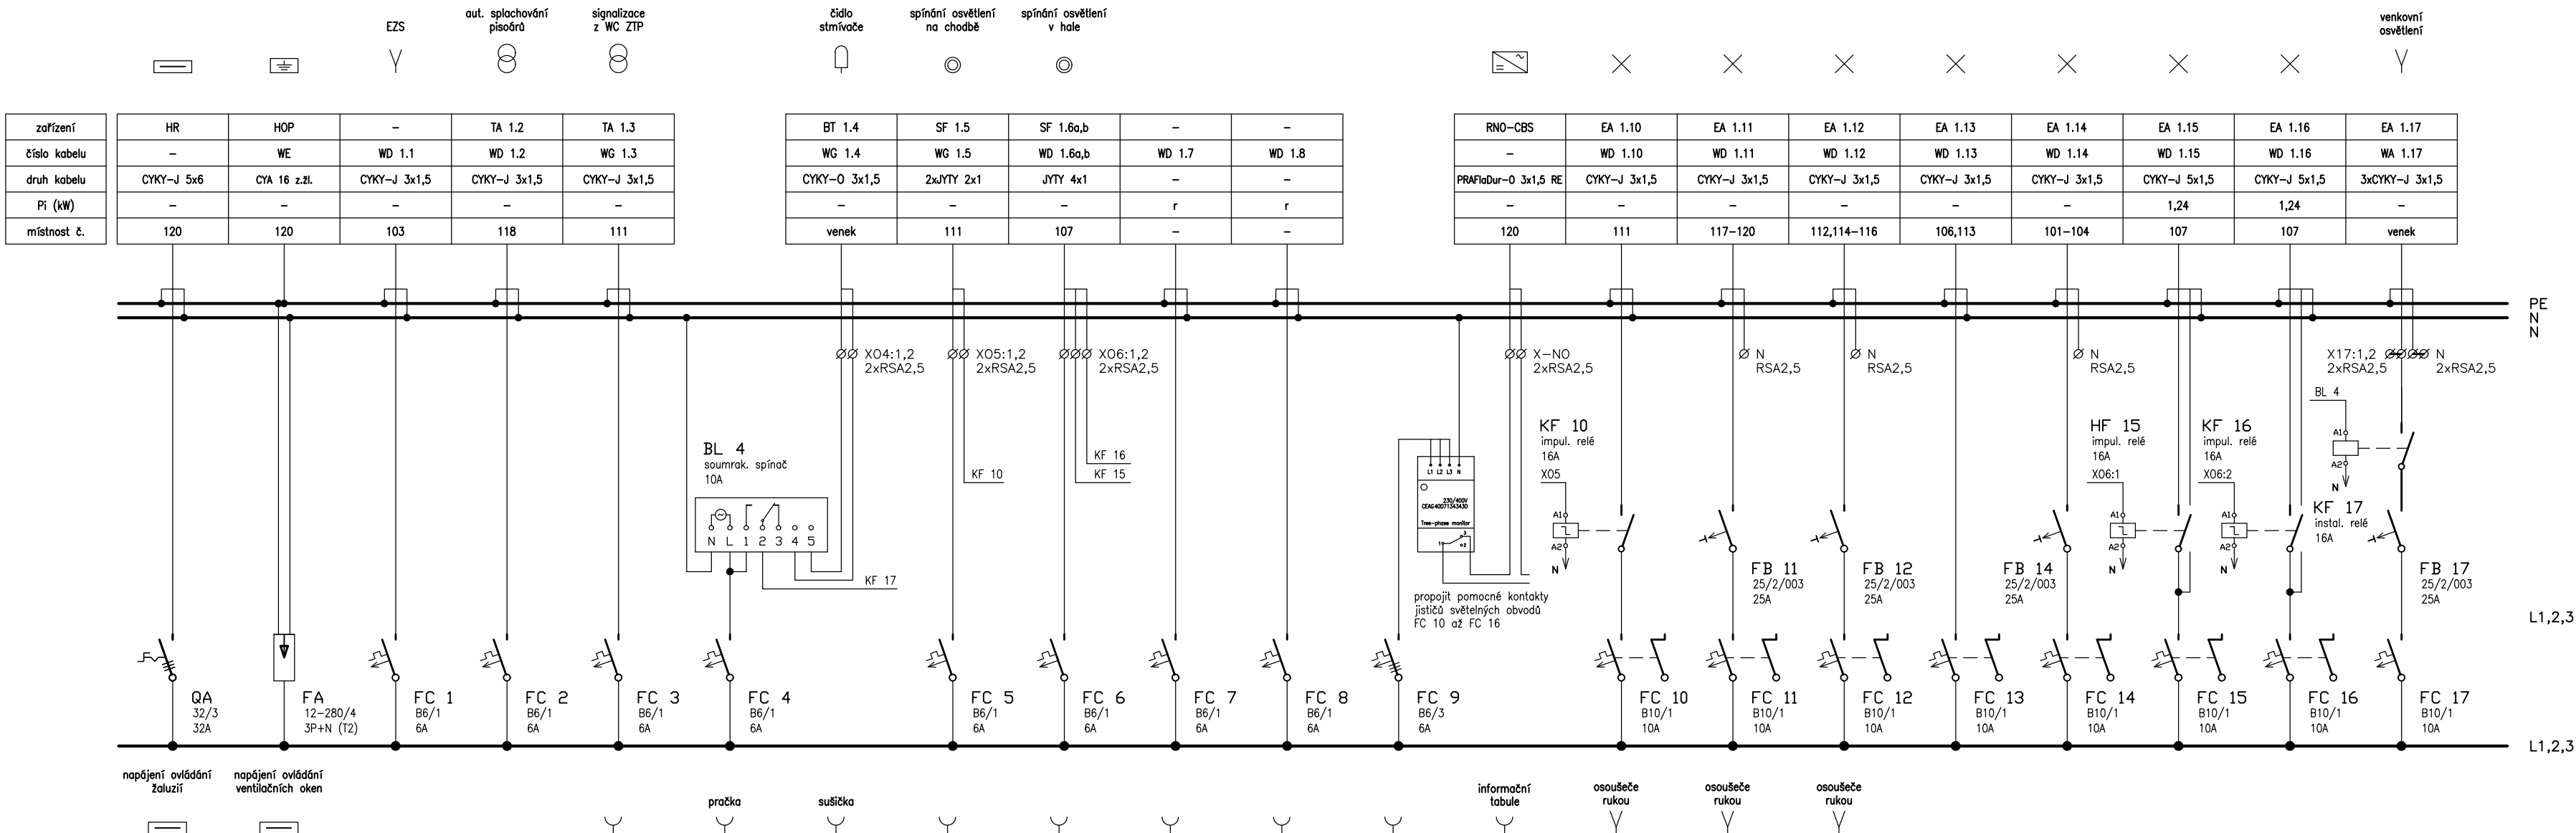

Rozváděč	RZS1
Rozváděč soustava	3+PE+N, 50Hz, 230 V, TN-S
Ochrana před nebezpečným dotykem dle ČSN 33 2000-4-41	automatickým odpojením od zdroje
Typ	5/120, 120 modulů (instalováno 75)
Provedení	zapaštěný
Rozměry š x v x h	588 x 770 x 136
Krytí (zovřeno / otevřeno)	IP 40
Prívod / vývody	–
Borevné provedení	bílá
Barvy sdělovacích a ovládacích	dle ČSN 33 0170 IEC 73
Obsluha	pracovníky poučenými
PI (kW)	–
cos fi (–)	–
In (A)	–
Ikm (kA)	< 10kA

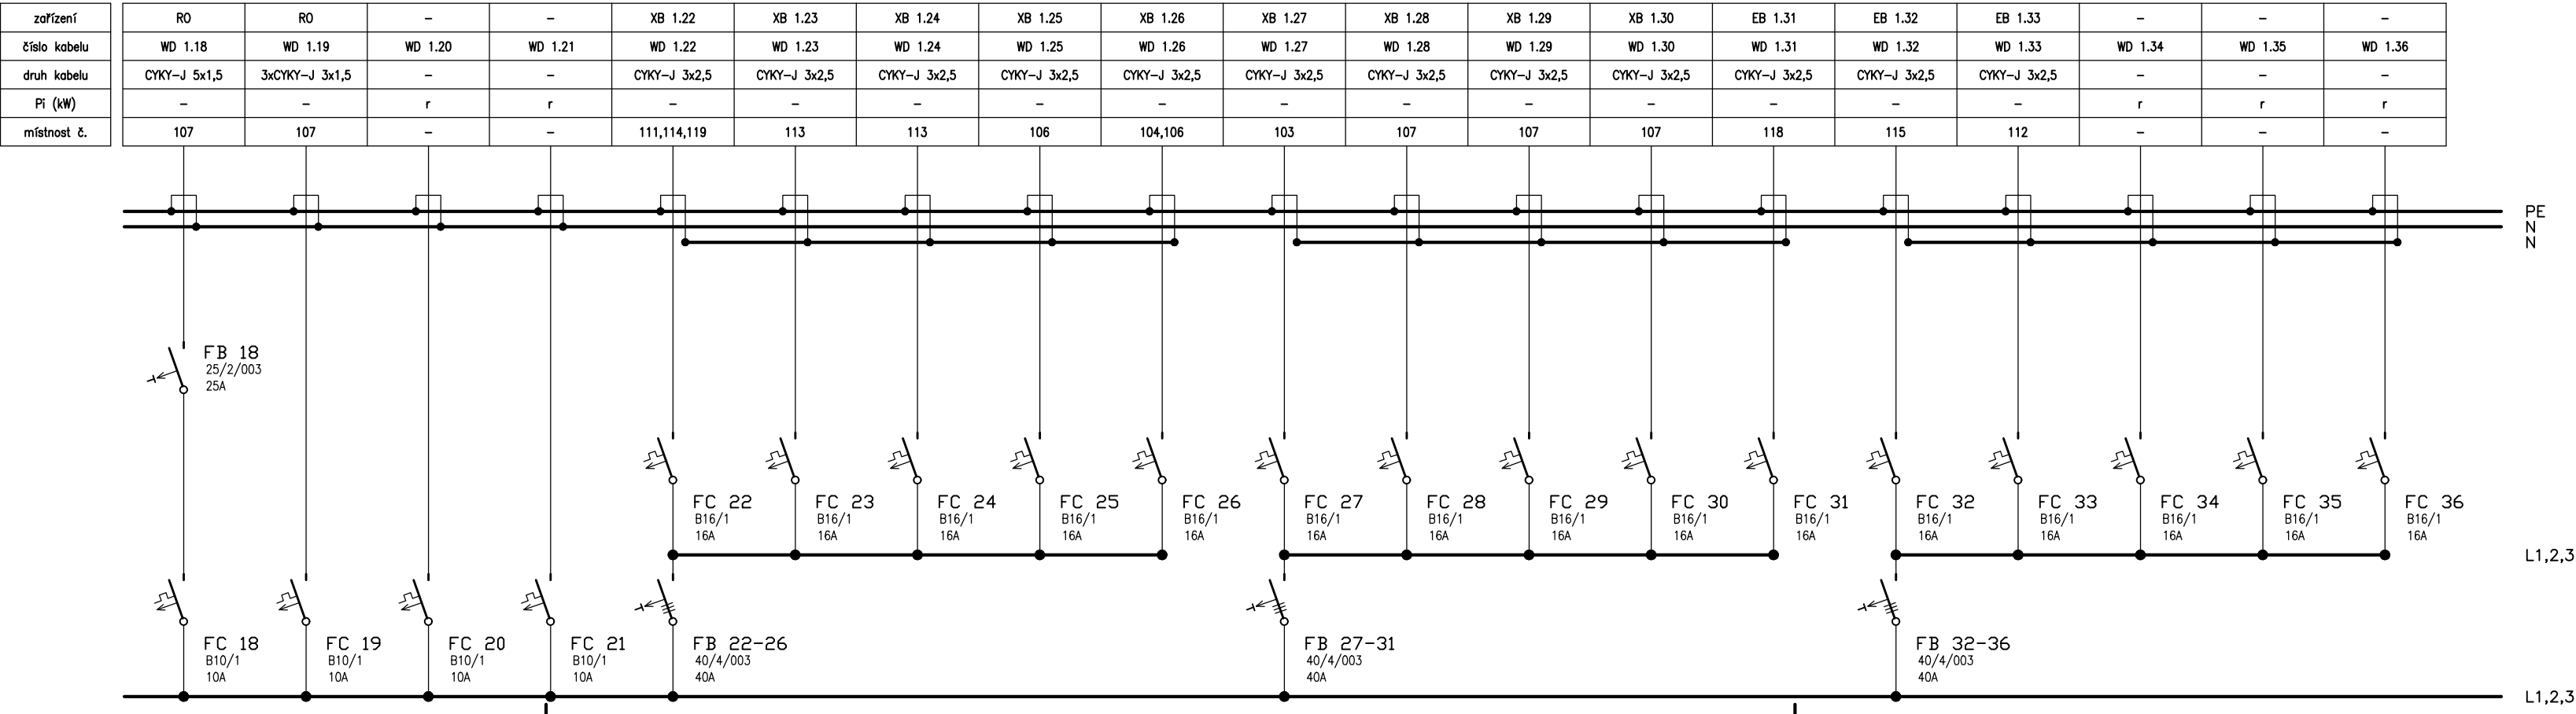

ROZVODNÁ SOUSTAVA 3+PE+N,230/400V,~50Hz,TN-S
OCHRANA PŘED NEBEZPEČNÝM DOTYKEM – AUTOMATICKÝM ODPOJENÍM OD ZDROJE
DLE ČSN 33 2000 – 4 – 41 ED. 3

VYPRACOVAL ZDENĚK POHL	KONTROLOVAL ZDENĚK POHL	ZODP. PROJEKTANT ZDENĚK POHL	ZDENĚK POHL AUTORIZOVANÝ TECHNIK PRO TECHNICKOU PROSTŘEDÍ OKRUŽNÍ 455, 755 01 VSETÍN ČKAIT: 1300991 IČO: 436 083 37	
INVESTOR : Obec Bordovice, Bordovice 130, 744 01 Frenštát p. R., IČ: 00600687			STUPEŇ DPS	
MÍSTO STAVBY : k.ú. Bordovice parc.č. 633/6, 633/9, 628/1, 629/30			DATUM 10/2019	
NÁZEV AKCE :			ARCHIV	FORMÁT 4A4
ČÁST DOKUMENTACE : D1.4.4. Silnoproudá elektrotechnika a ochrana před bleskem			MÉRITKO	Č. VÝKRESU
NÁZEV VÝKRESU			–	06