
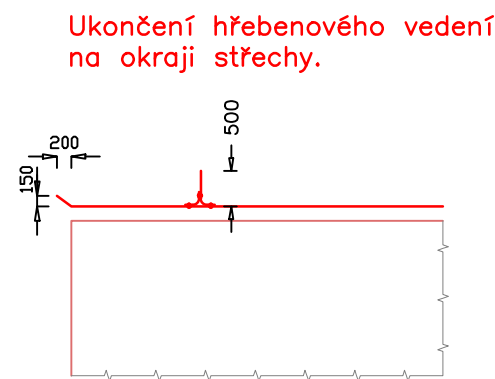


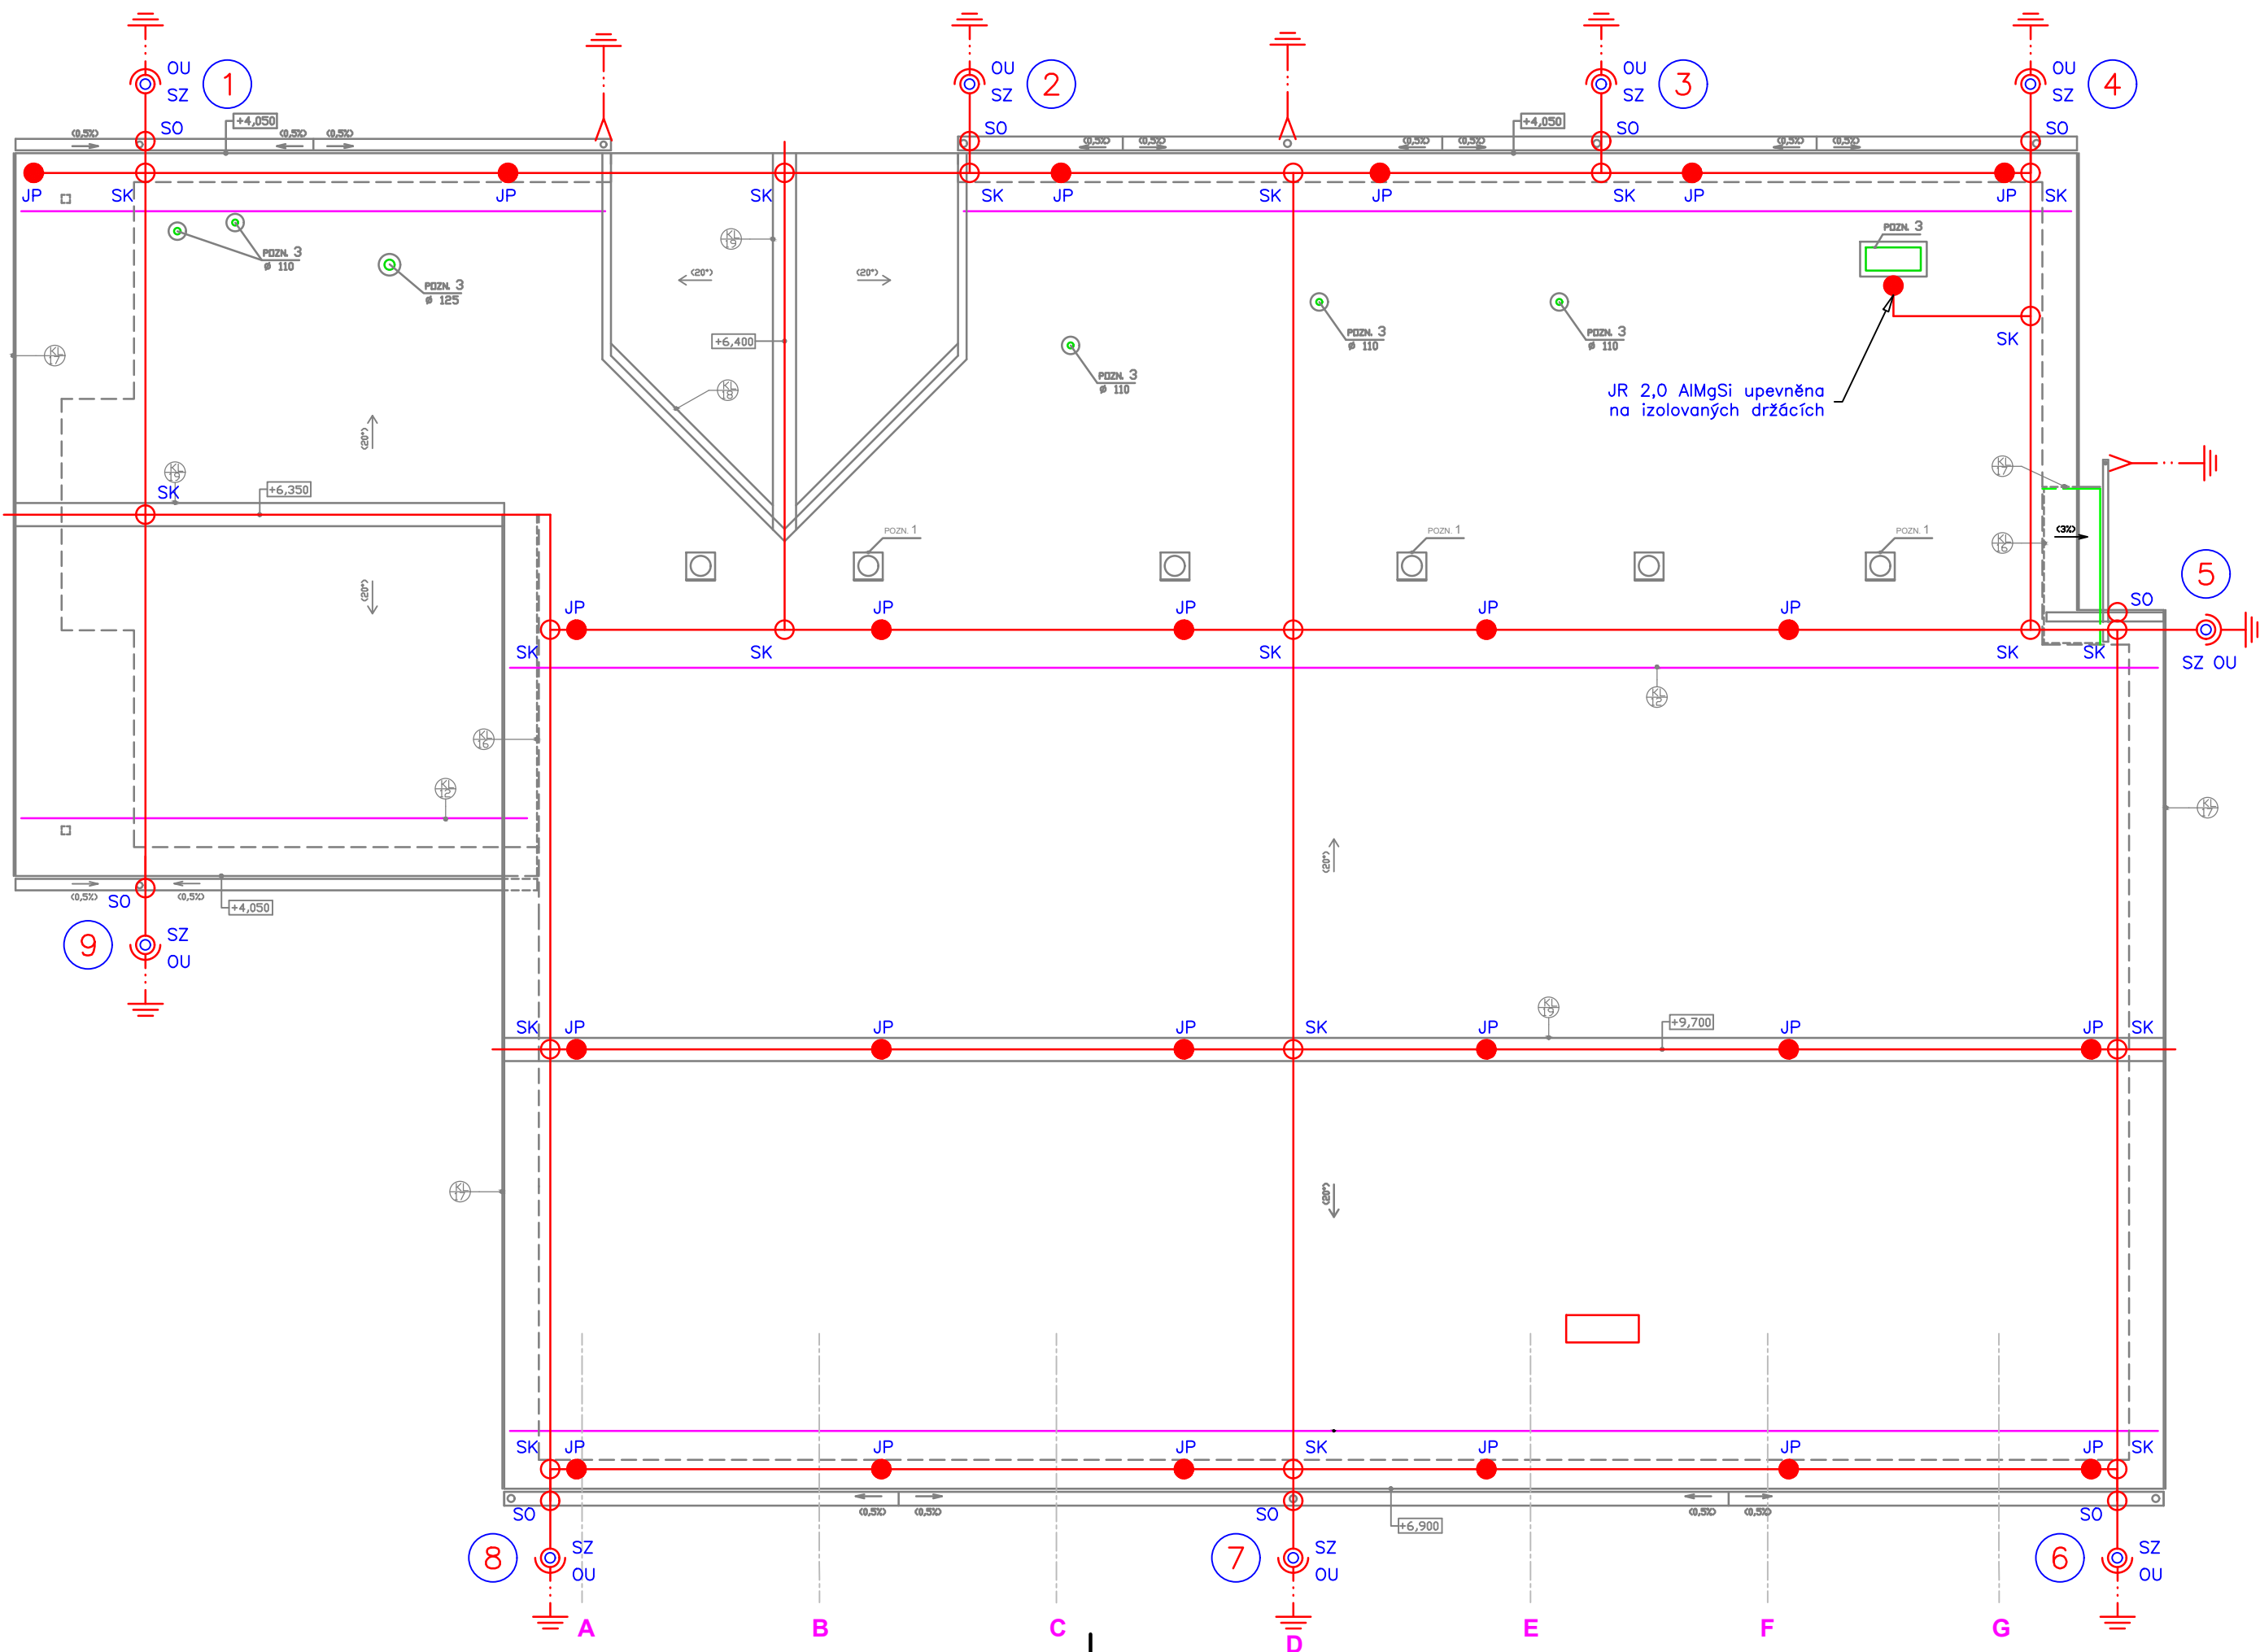

Poznámka:

Dešťové svody budou na uzemnění připojeny svorkou ST. Jímací tyč JR 2,0 AlMgSi a drát AlMgSi Ø8mm budou na VZT potrubí uchyceny přes izolované držáky. Minimální výška pomocných jímačů (JP) bude 0,5m.

Poznámky :

Vzdálenost vodorovných podpěr max.1m, svislých max. 1,5m.

Legenda

- Jímací a svodové vedení : AlMgSi Ø8mm
- Vývod ze zemnicího vedení : FeZn 10/13 PVC
- Zemnicí vedení : FeZn 30x4mm
- SU

Svorka univerzální
- SO

Svorka okapová
- SZ

Svorka zkušební
- SK

Svorka křížová
- SS

Svorka spojovací
- SP

Svorka připojovací
- SR 02

Svorka zemnicí pásek–pásek
- SR 03

Svorka zemnicí pásek–drát
- JP

Jímač pomocný z vodiče : AlMgSi ø 8mm
- OU

Ochranný úhelník s držáky do zdiva

VYPRACOVAL	KONTROLOVAL	ZODP. PROJEKTANT	ZDENĚK POHL	
ZDENĚK POHL	ZDENĚK POHL	ZDENĚK POHL	AUTORIZOVANÝ TECHNIK	
INVESTOR : Obec Bordovice, Bordovice 130, 744 01 Frenštát p. R., IČ: 00600687			PRO TECHNICKOU PROSTŘEDÍ	
MÍSTO STAVBY : k.ú. Bordovice parc.č. 633/6, 633/9, 628/1, 629/30			OKRUŽNÍ 455, 755 01 VSETÍN	
NÁZEV AKCE :			ČKAIT: 1300991	
SPORTOVNÍ HALA V OBCI BORDOVICE			IČO: 436 083 37	
			STUPEŇ DPS	
ČÁST DOKUMENTACE D1.4.4. Silnoproudá elektrotechnika a ochrana před bleskem			DATUM 10/2019	
			ARCHIV	FORMÁT 3A4
NÁZEV VYKRESU			MĚŘÍTKO	Č. VYKRESU
BLESKOSVOD			1:100	12