


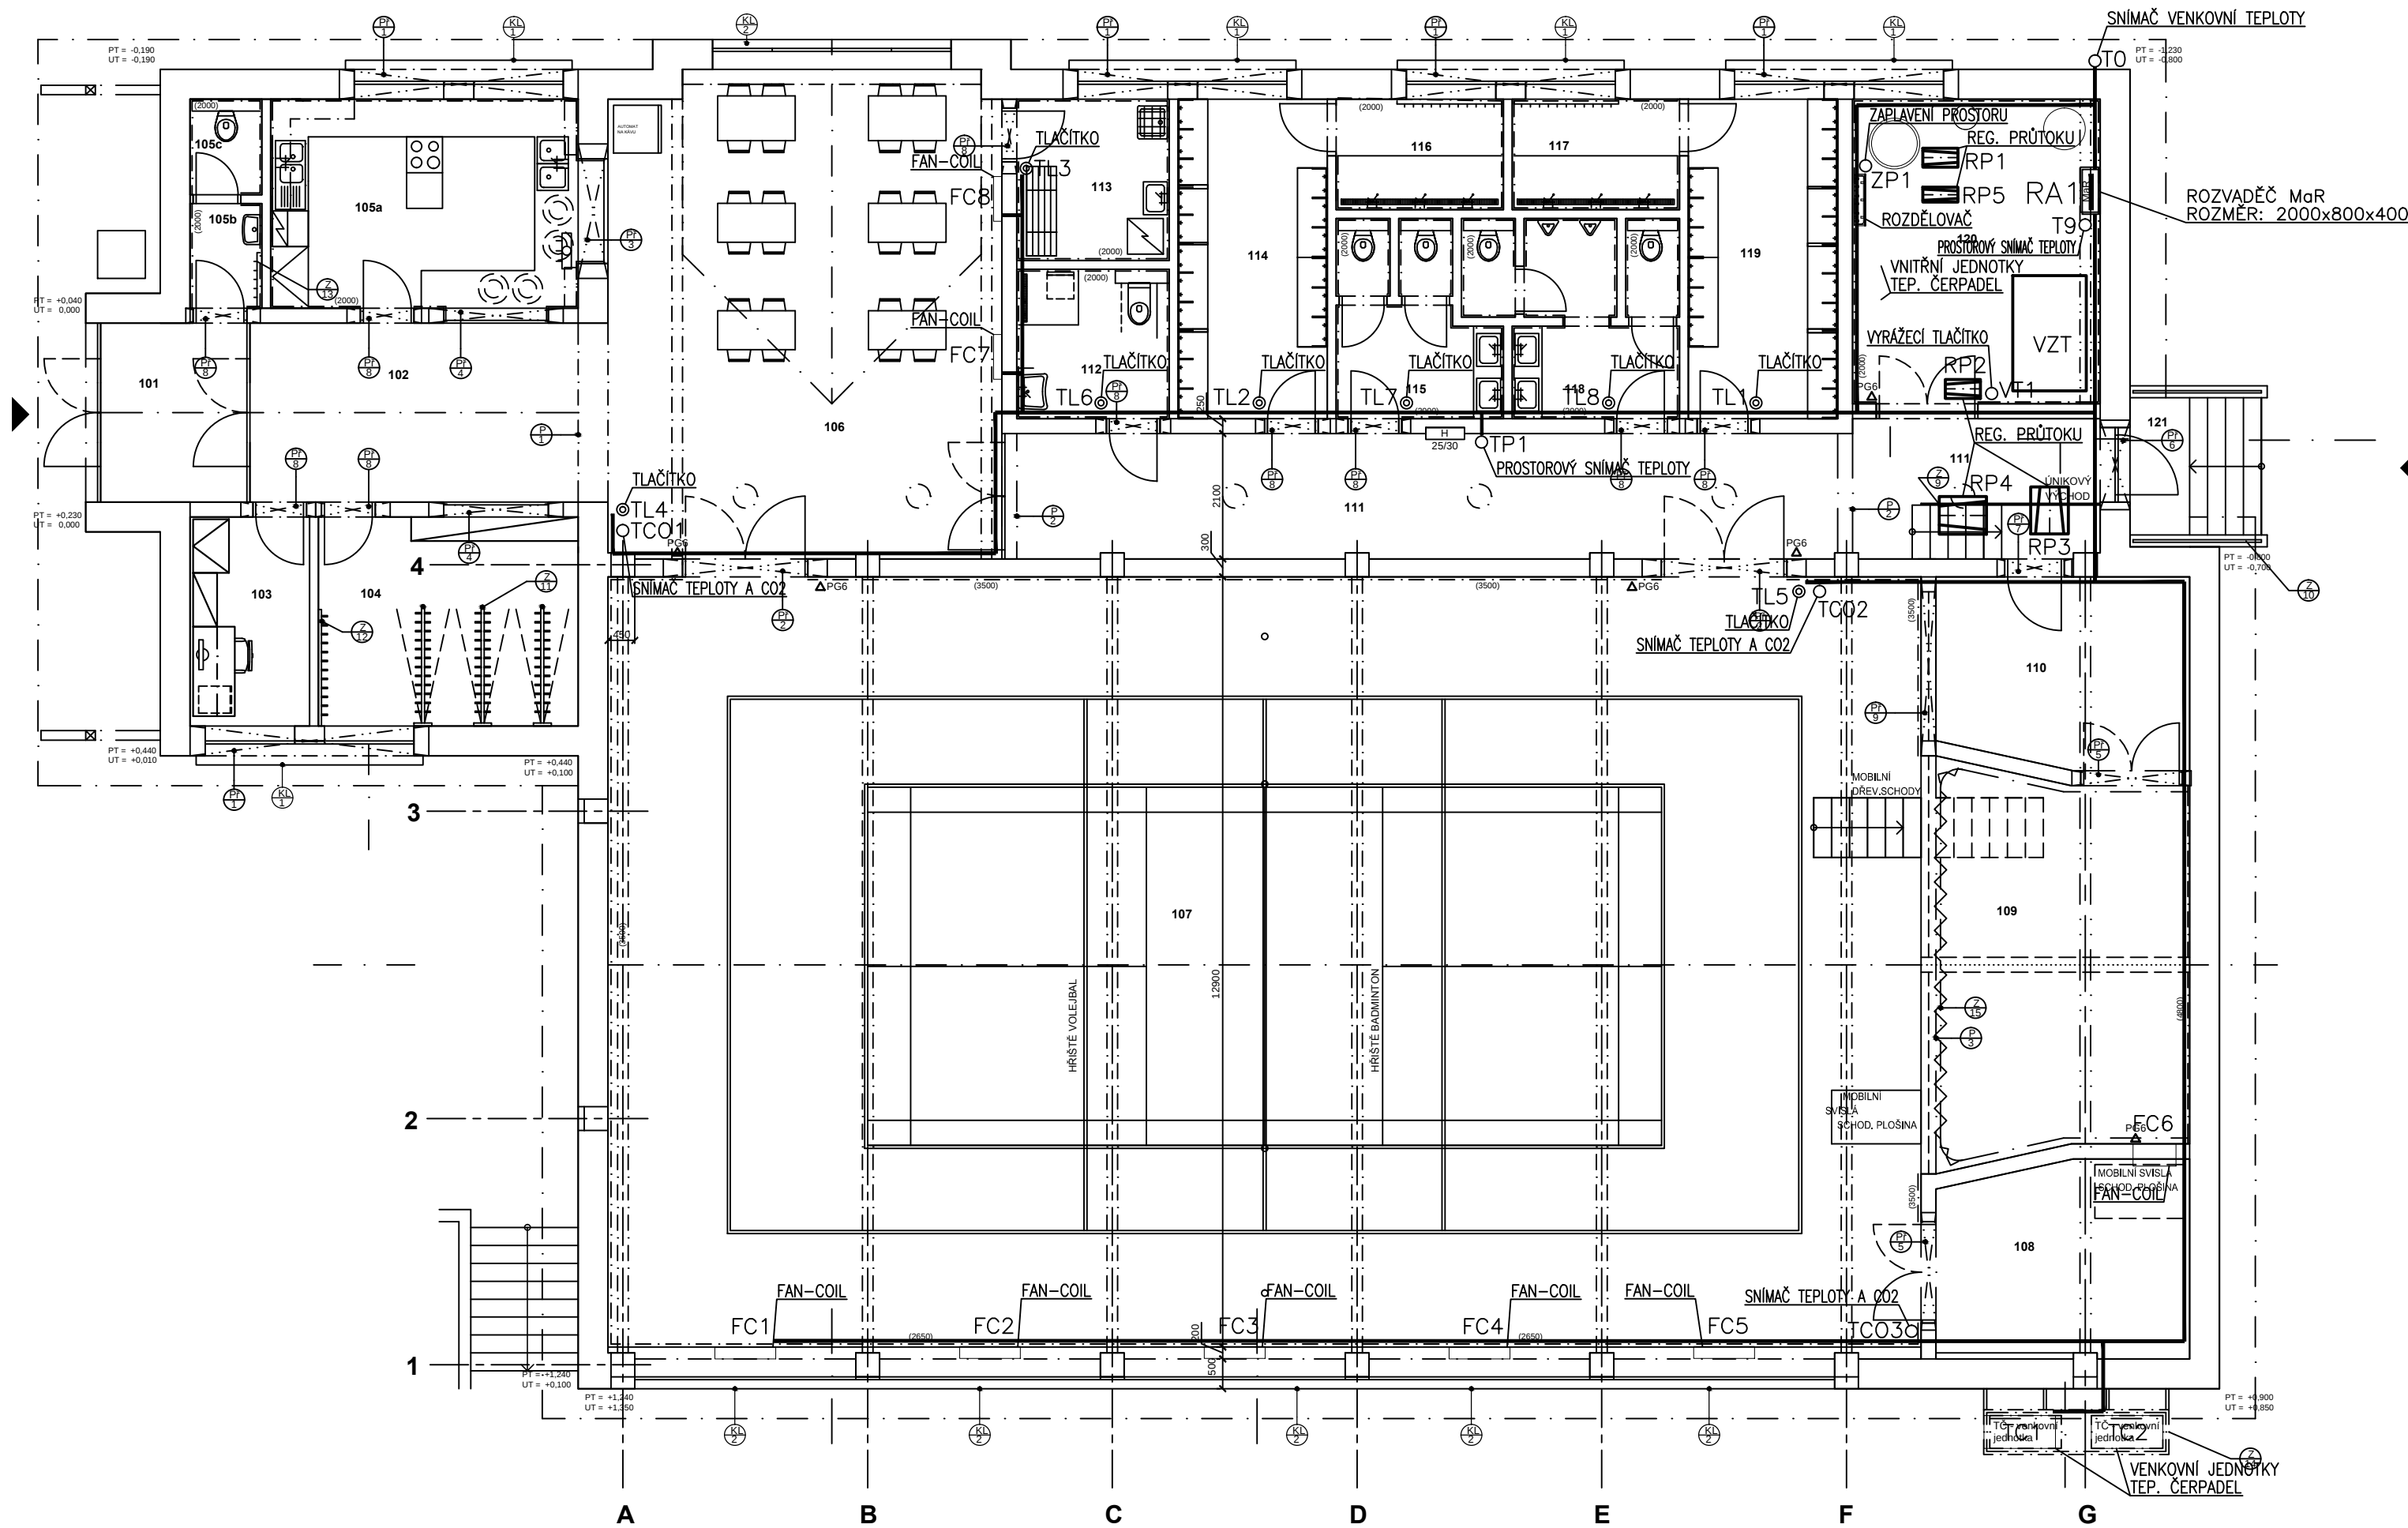

LEGENDA MÍSTNOSTÍ:

číslo	účel místnosti	plocha (m²)	úprava povrchu			S.V. (m)
			podlahy	stěn	stropu	
101	Zadveří	7,40	velkoformát. dlažba	olej. nátěr v. 1,5 m ker. sokl v. 70mm	SDK (EI 15 DP1)	5,10-5,65
102	Vstupní hala	18,00	velkoformát. dlažba	olej. nátěr v. 1,5 m ker. sokl v. 70mm	SDK (EI 15 DP1)	5,10-5,65
103	Kancelář správce	7,00	povlak PVC	omítka PVC sokl v. 70mm	EPS + omítka	2,82
104	Šatna	15,20	keramická dlažba	olej. nátěr v. 2,0 m ker. sokl v. 70mm	EPS + omítka	2,82
105a	Kuchyň	18,00	keramická dlažba	keramický obklad	EPS + omítka	2,82
105b	Odkládání oděvů	2,10	keramická dlažba	keramický obklad	EPS + omítka	2,82
105c	WC pro obsluhu	1,90	keramická dlažba	keramický obklad	EPS + omítka	2,82
106	Foyer	53,50	velkoformát. dlažba	olej. nátěr v. 1,5 m ker. sokl v. 70mm	SDK (EI 15 DP1)	4,59-6,42
107	Sál	284,50	dřevěné parkety	omítka akustický obklad	SDK (EI 15 DP1)	6,49-8,99
108	Nařadovna	13,60	povlak PVC	omítka láta v. 50 mm	SDK (EI 15 DP1)	5,75
109	Podium	28,40	jevištní koberec	omítka akustický obklad	akustický podhled	4,75
110	Sklad	13,20	povlak PVC	omítka láta v. 50 mm	SDK (EI 15 DP1)	4,75
111	Chodba	40,00	velkoformát. dlažba	olej. nátěr v. 1,5 m ker. sokl v. 70mm	SDK (EI 15 DP1)	3,95
112	WC + sprcha imobilní	6,40	keramická dlažba	keramický obklad	MW + omítka	2,82
113	Úklidová místnost	6,90	keramická dlažba	keramický obklad	EPS + omítka	2,82
114	Šatna ženy	13,50	keramická dlažba	olej. nátěr v. 2,0 m ker. sokl v. 70mm	EPS + omítka	2,82
115	WC ženy	7,70	keramická dlažba	keramický obklad	EPS + omítka	2,82
116	Sprochy ženy	5,20	keramická dlažba	keramický obklad	EPS + omítka	2,82
117	Sprochy muži	5,20	keramická dlažba	olej. nátěr v. 2,0 m ker. sokl v. 70mm	EPS + omítka	2,82
118	WC muži	10,20	keramická dlažba	keramický obklad	EPS + omítka	2,82
119	Šatna muži	13,50	keramická dlažba	keramický obklad	EPS + omítka	2,82
120	Technická místnost	21,10	keramická dlažba	keramický obklad	SDK (EI 15 DP1)	3,85-5,55
121	Venkovní schodiště	5,50	kartáčovaný beton			
Užitná plocha		598,00	m2			



PRODIG TCV s.r.o., Ratiboř 352, 756 21 Ratiboř u Vsetína, www.prodig.eu

PROJEKTANT		VYPRACOVAL		KRESLIL		 PRODIG - TCV VYTÁPĚNÍ-CHLAZENÍ-VZDUCHOTECHNIKA www.prodig.eu				
ING. V. ABRAHÁM		ING. V. ABRAHÁM		ING. V. ABRAHÁM						
INVESTOR:		OBEC BORDOVICE, IČ00600687, BORDOVICE 130, 744 01 BORDOVICE								
MÍSTO STAVBY:		k.ú. BORDOVICE parc.č. 633/6, 633/9, 633/8, 628/1, 692/24, 692/30, 692/114, 972/8								
AKCE:		SPORTOVNÍ HALA V OBCI BORDOVICE					DATUM:		10/2019	
PROFESE:		D.14 TECHNIKA PROSTŘEDÍ STAVEB					FORMÁT:		3 A4	
ČÁST:		D.14.5 MĚŘENÍ A REGULACE					ZAK. Č.:		2019-05	
NÁZEV VÝKRESU:		PŮDORYS 1NP					STUPEŇ: PRO PROVÁDĚNÍ STAVBY		VÝTIŠK Č.	
							MĚŘÍTKO:		ČÍSLO VÝKRESU:	
							1:100		2.01	