


PRODIG TCV s.r.o., Ratiboř 352, 756 21 Ratiboř u Vsetína, www.prodig.eu

PROJEKTANT	VYPRACOVAL	KRESLIL	 PRODIG - T C V VYTÁPĚNÍ - CHLAZENÍ - VZDUCHOTECHNIKA www.prodig.eu			
ING. V. ABRAHÁM	ING. V. ABRAHÁM	ING. V. ABRAHÁM				
INVESTOR:	OBEC BORDOVICE, IČ0600687, BORDOVICE 130, 744 01 BORDOVICE					
MÍSTO STAVBY:	k.ú. BORDOVICE parc.č. 633/6, 633/9, 633/8, 628/1, 692/24, 692/30, 692/114, 972/8					
AKCE:	SPORTOVNÍ HALA V OBCI BORDOVICE					
PROJESE:	D.1.4. TECHNIKA PROSTŘEDÍ STAVEB					
ČÁST:	D.1.4.5 MĚŘENÍ A REGULACE					
NÁZEV VÝKRESU:	ROZVADĚČ RA1					
			DATUM:		10/2019	
			FORMÁT:		1 A4	
			ZAK. Č.:		2019-05	
			STUPĚŇ:		PRO PROVÁDĚNÍ STAVBY	
			MĚŘÍTKO:		ČÍSLO VÝKRESU:	
			-		2.03	
					VÝTISK Č.:	

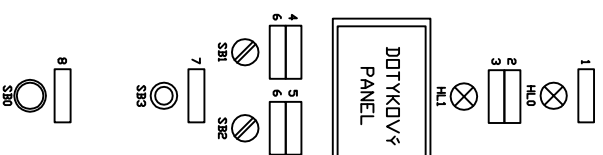

DZNAČENI ŠTITKŮ:

- 1 - POD NAPĚTÍM
- 2 - SUMÁRNÍ
- 3 - PORUCHA
- 4 - VZT
- 5 - VYTÁPĚNÍ/CHLAZENÍ
- 6 - STOP/START
- 7 - DEBLKACE PORUCHY
- 8 - CENTRAL STOP

PROVEDENÍ: DOCELOUČOVÁ SKŘŇ
KRYTÍ: IP 50/20
PŘÍVOD KABELU SHORA
VÝVODY KABELŮ NAHORU
NAŘÍŽOVÁ SODUSTAVNA 3xN+PE,400V,50Hz/7N-S
DOCHRAA PŘED ORAZEM EL.PRÚDEM dle ČSN 33 2000-4-41, ed 3
DOCHRAA PŘED NEBEZPEČNÝM DOTYKEM NEŽIVÝCH ČÁSTÍ
SAMOSTOJNÝ DOPLENĚNÍ OD ZDROJE

ROZMĚR v*š*h: 2000x800x400

SOKL

DATUM: 10/2019

ROZVADĚČ:	
-----------	--

RA1


ZAK. ČÍSLO: 2019-05

OBSAH STRÁNKY: NÁHLED ROZVADĚČE

ČÍSLO VÝKRESU:

203

LIST: 2
LISTÜ: 4

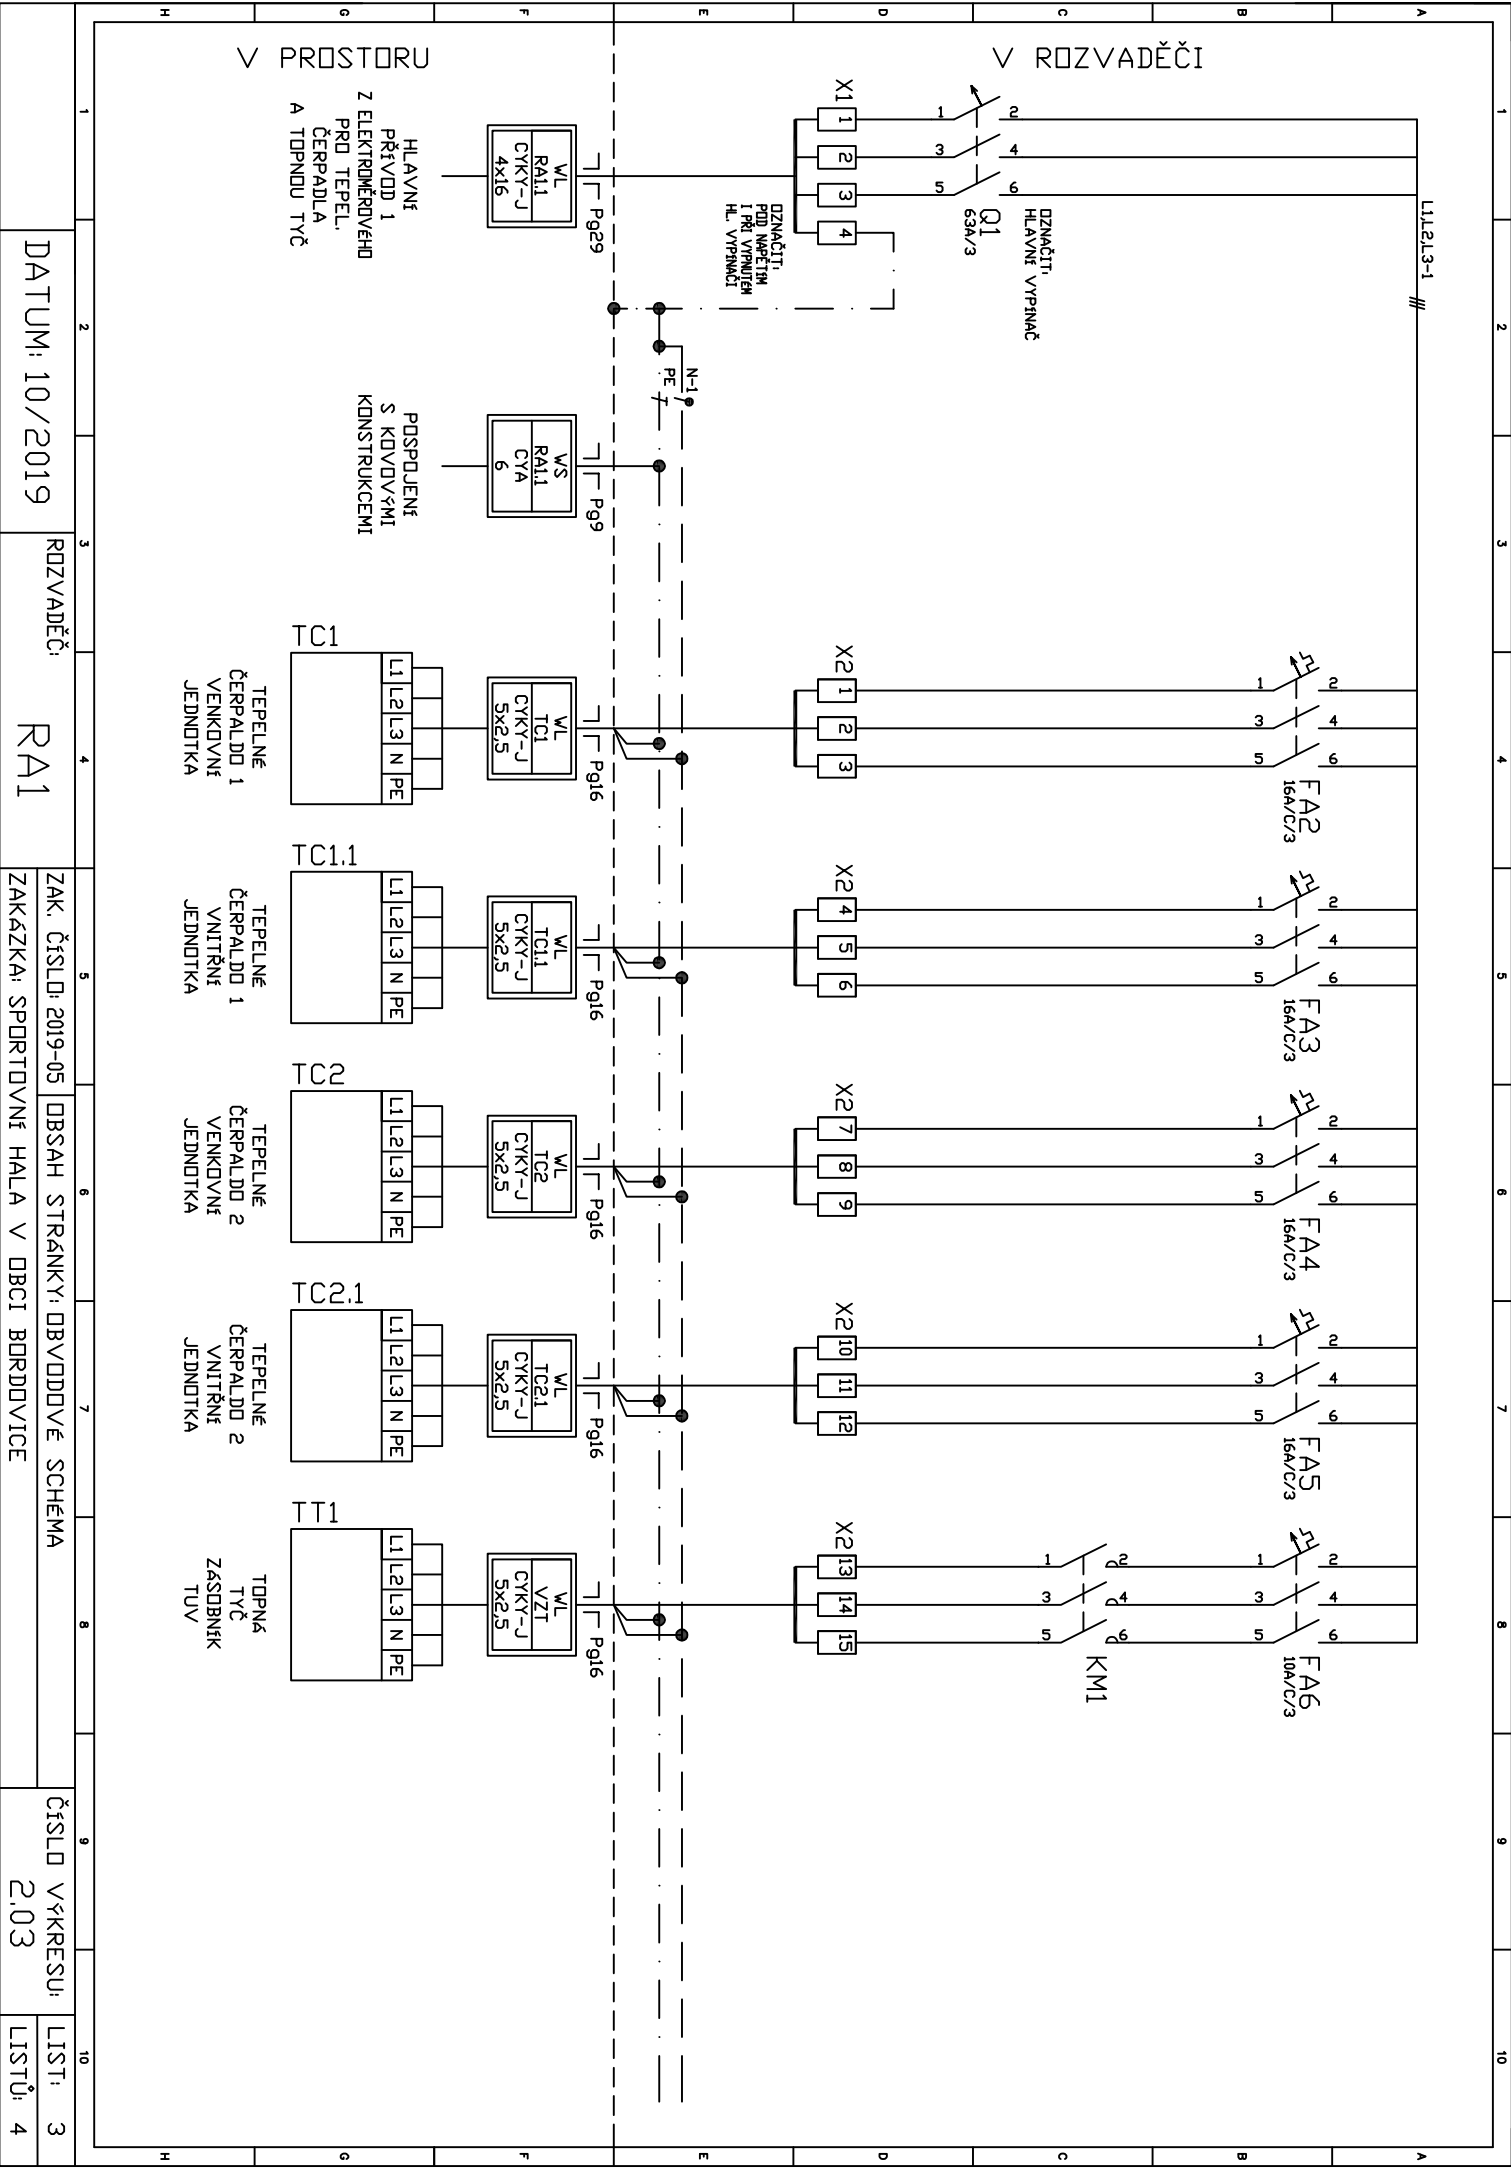

DATUM: 10/2019

ROZVADĚČ:

RA1


ZAK. ČÍSLO: 2019-05
OBSAH STRÁNKY: OBVODOVÉ SCHEMA
ZAKAZKA: SPORTOVNÍ HALA V OBCI BORDOVICE

ČÍSLO VÝKRESU:

2.03

LIST: 3

LISTŮ: 4

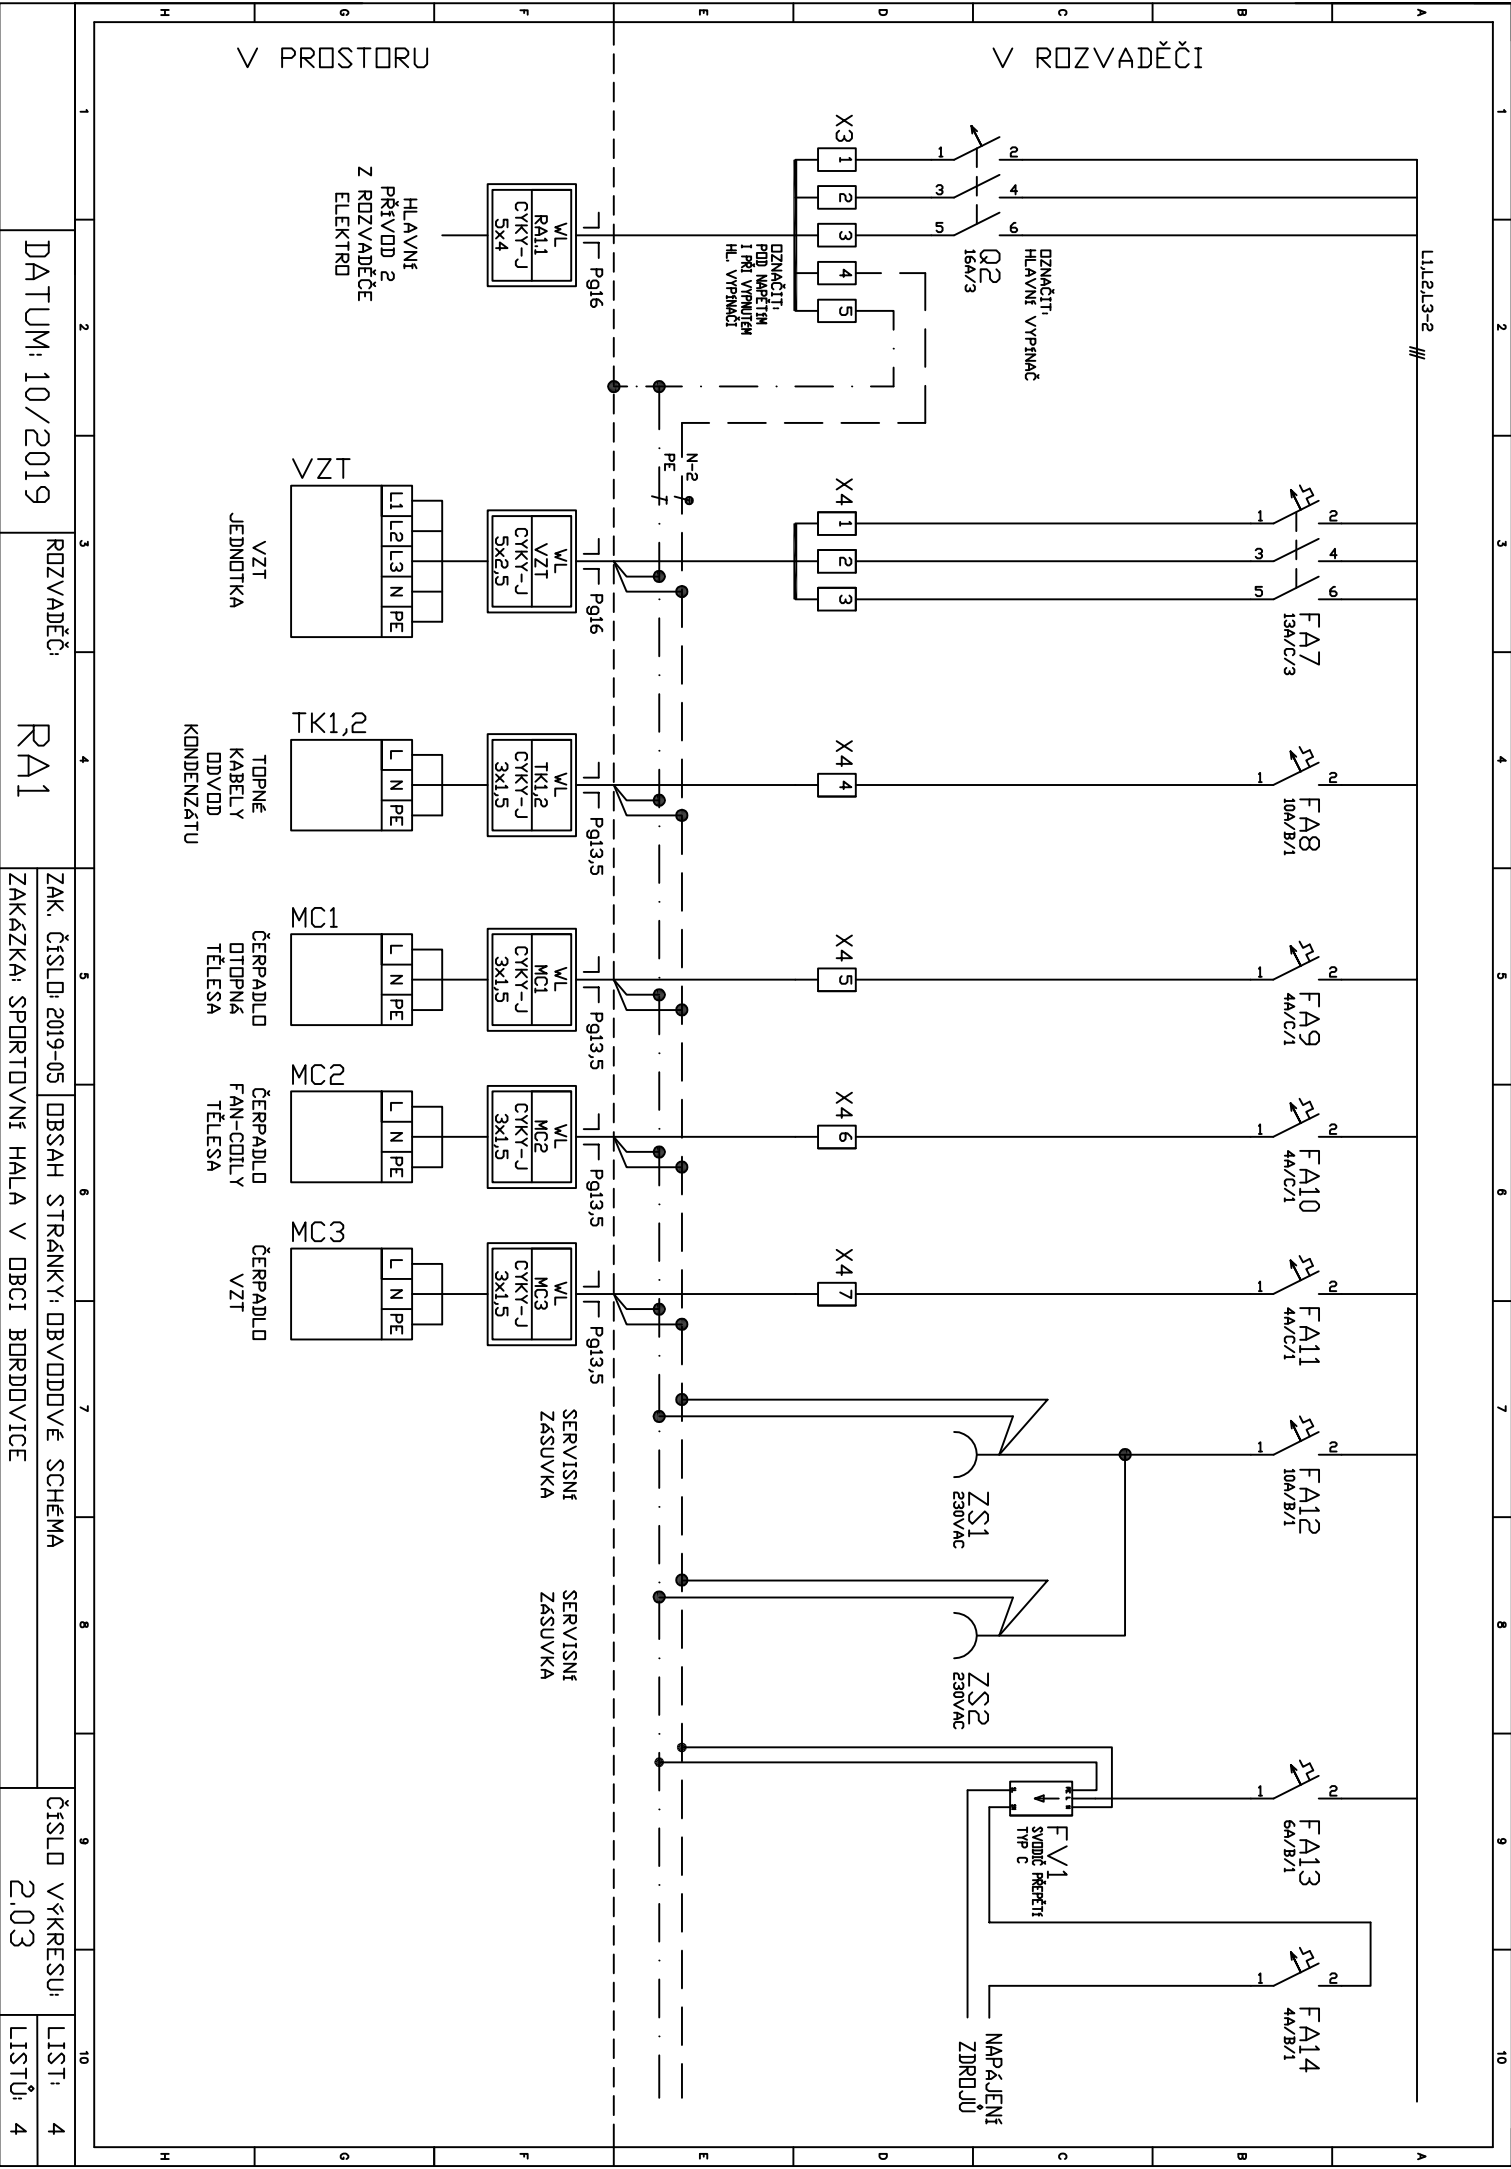

1

DATUM: 10/2019

2

ROZVADEČ:

3

RA1

4

ZAK. ČÍSLO: 2019-05

5

ZAKAZKA: SPORTOVNÍ HALA V OBCI BORDOVICE

6

OBSAH STRÁNKY: OBVODOVÉ SCHEMA

7

ČÍSLO VÝKRESU:

8

2.03

9

LIST: 4

10

LISTŮ: 4