




ZÁKLADY

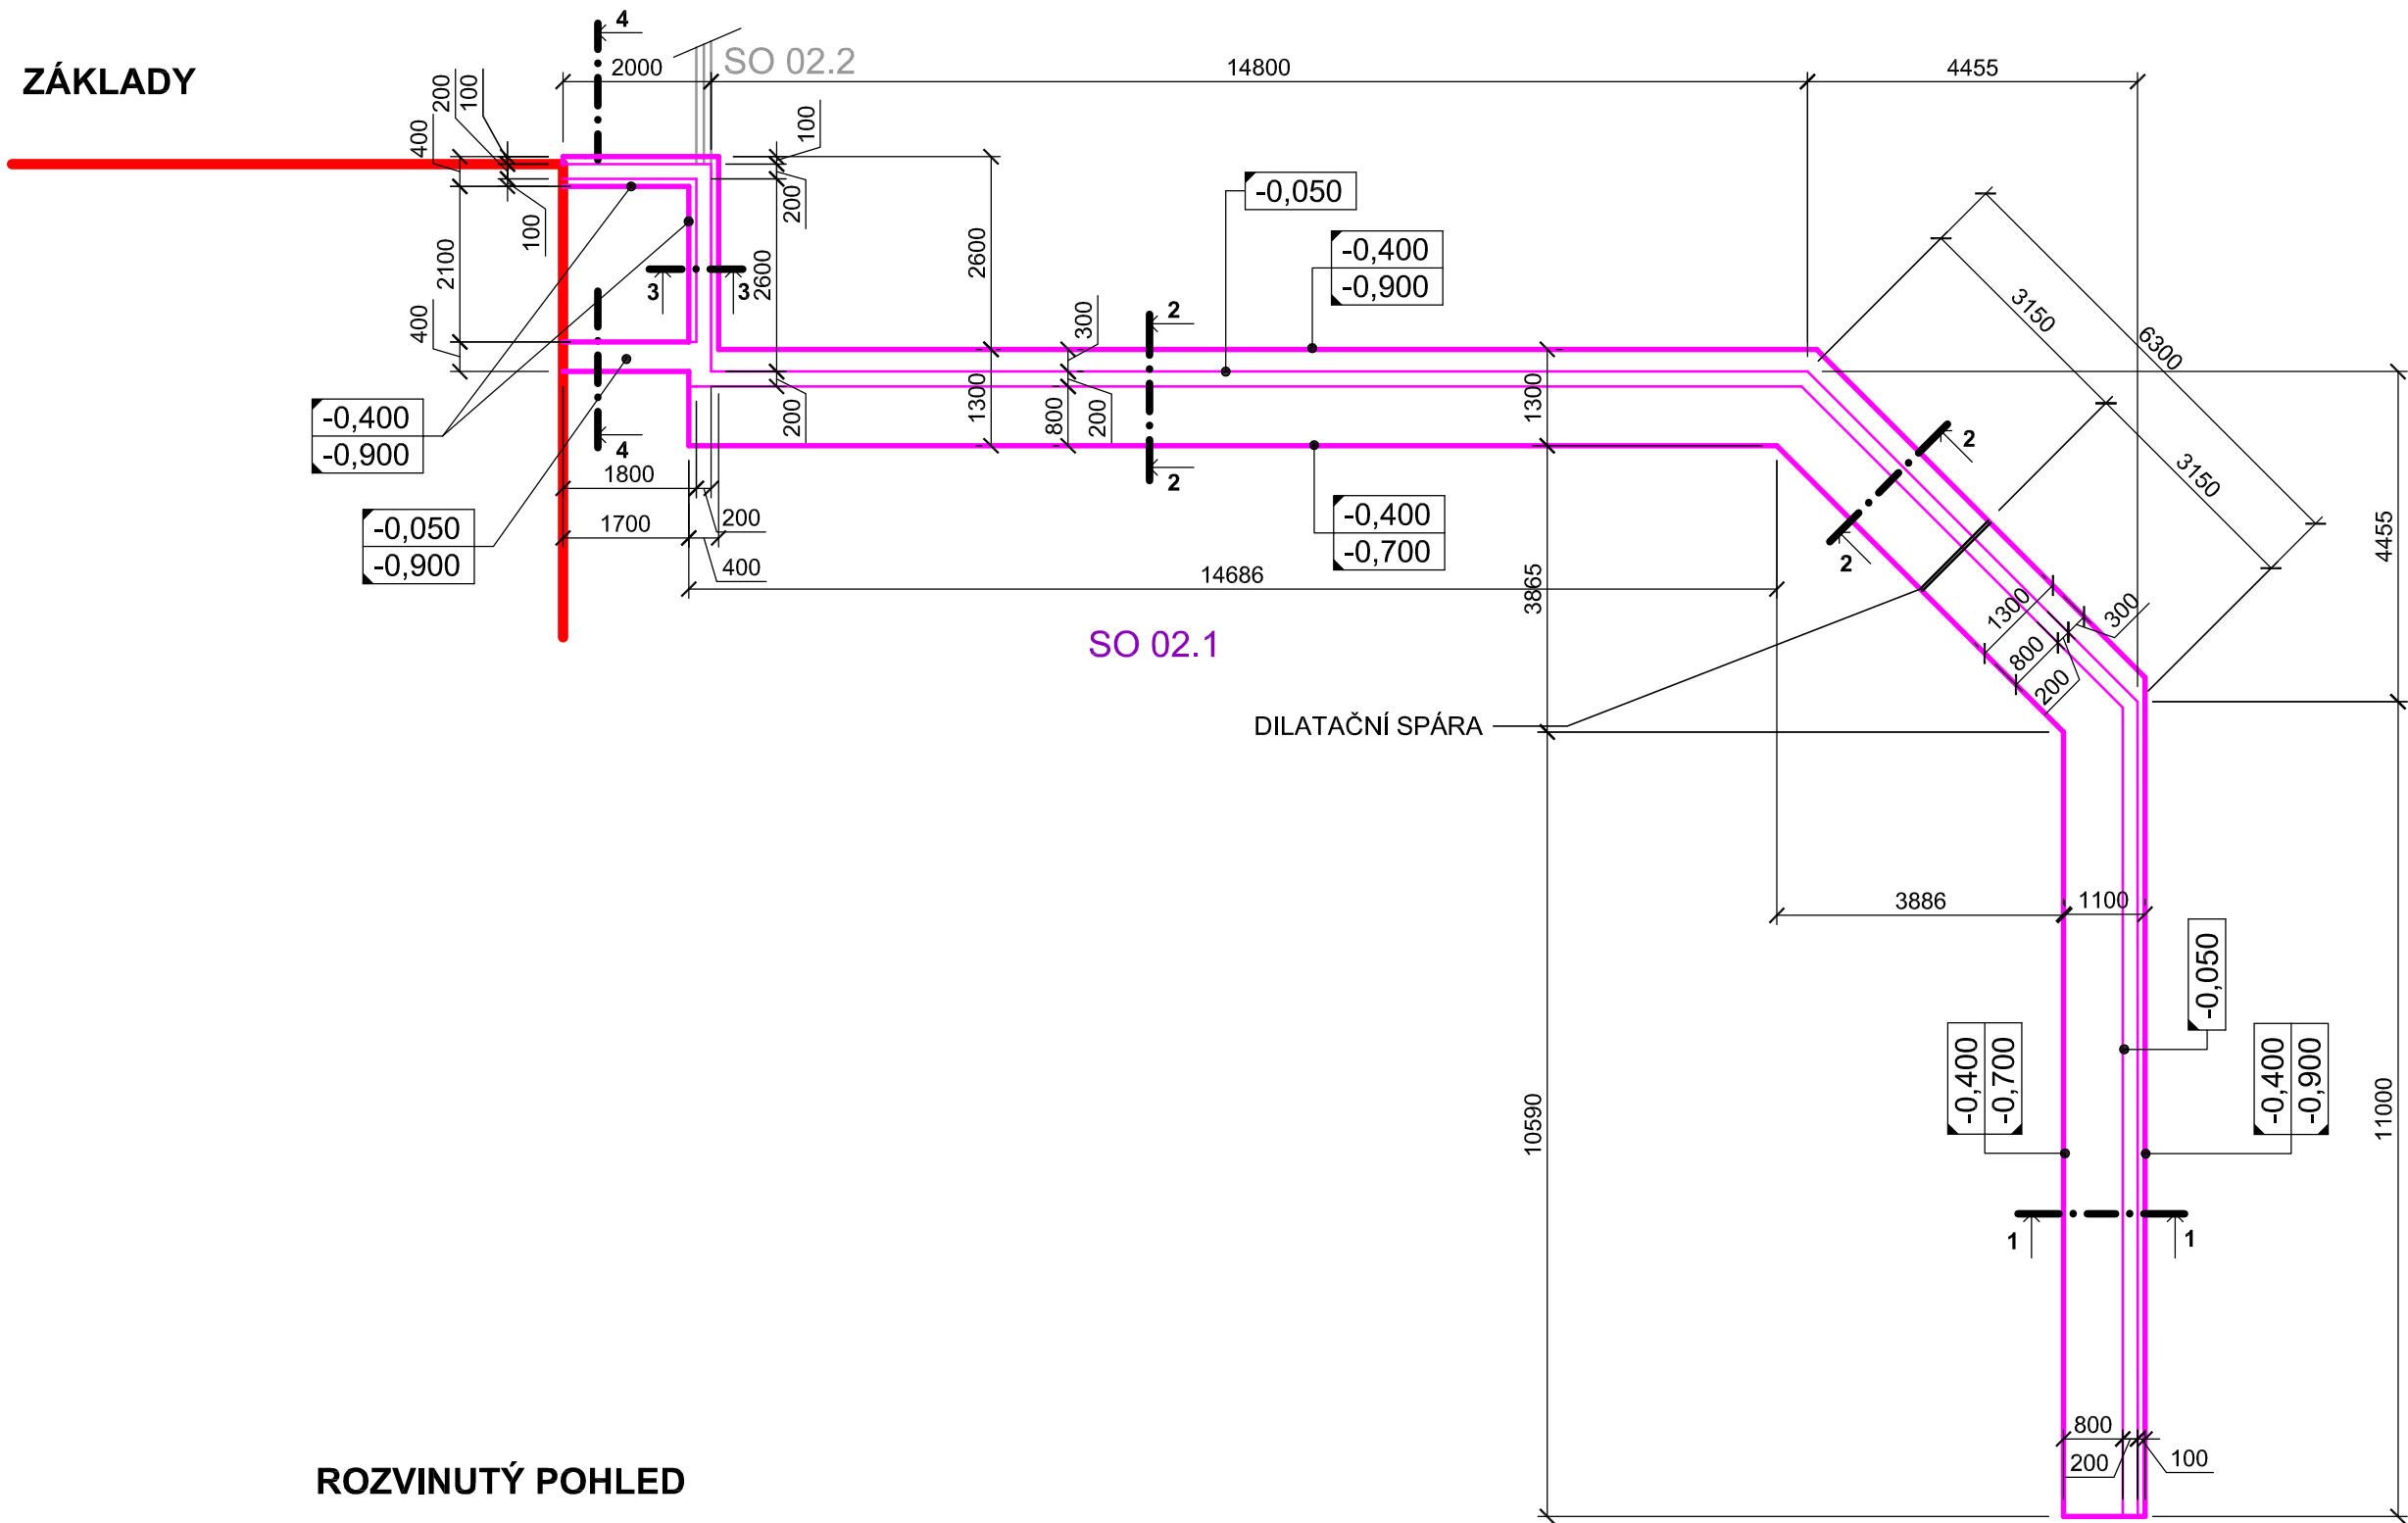

ROZVINUTÝ POHLED

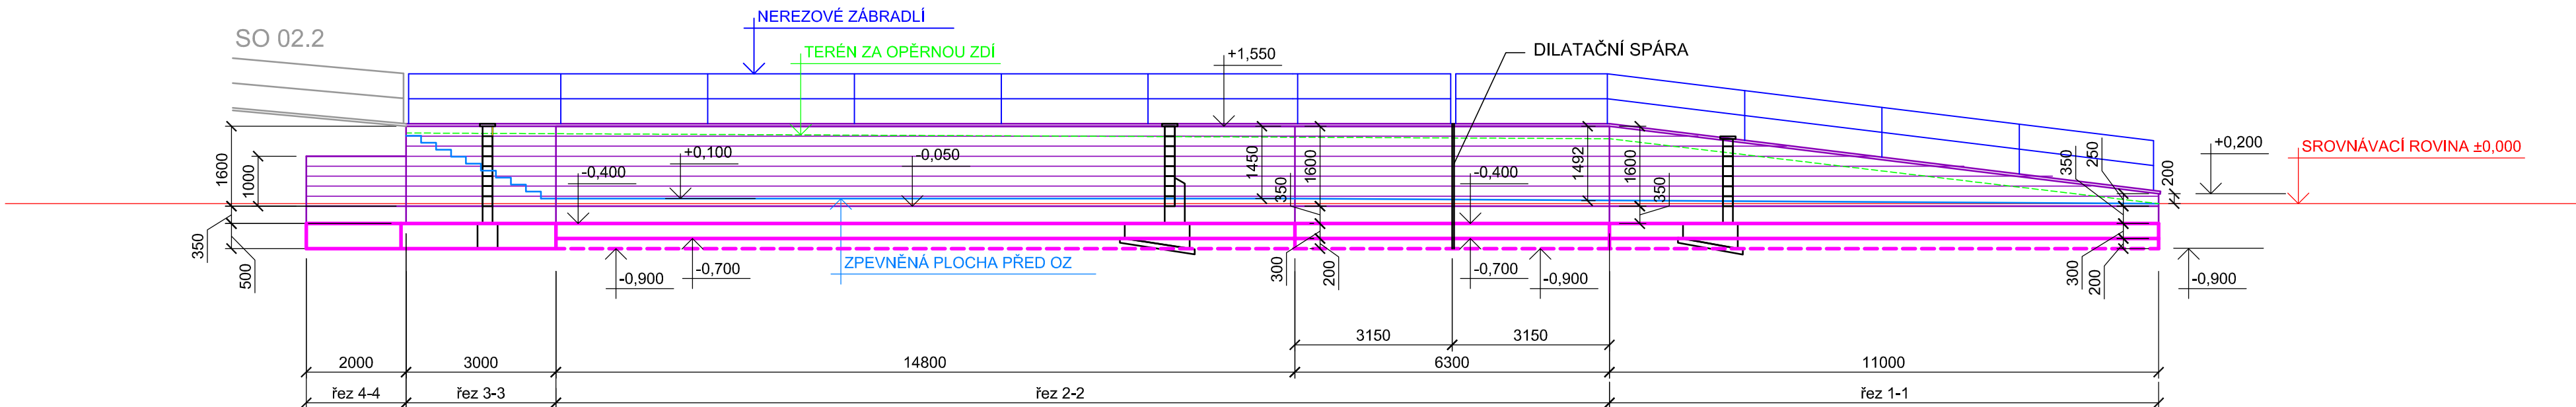

SCHÉMA

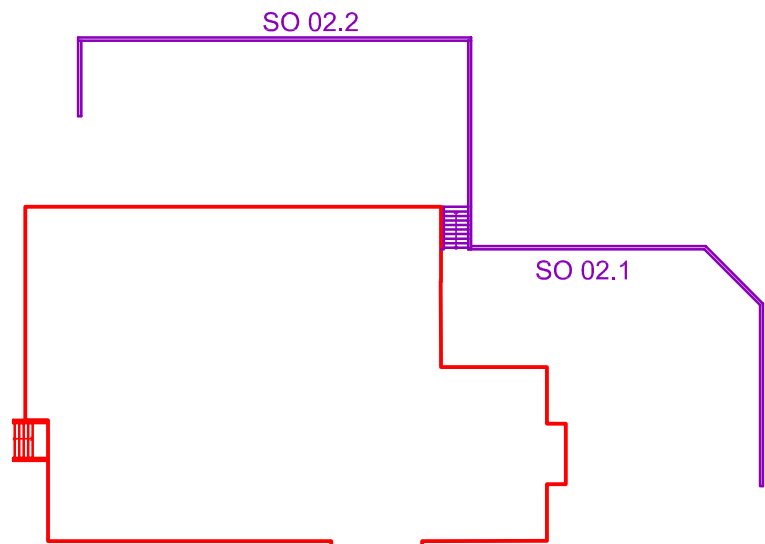

ZÁKLADY

BETON tř. C25/30 XC2
VÝZTUŽ B500B

0,000 = 407,40 mm

ZODPOVĚDNÝ PROJEKTANT: ING. LENKA TRLICOVÁ ČKAIT 1302445 - pozemní stavby	VYPRACOVALA: ING. LENKA TRLICOVÁ	Ing. Lenka Trlicová Projektová činnost ve výstavbě Janová 242, 755 01 Vsetín IČO 61602825, tel. 723 759 885	
MÍSTO: k.ú. BORDOVICE parc.č. 633/6			
STAVEBNÍK: OBEC BORDOVICE, IČO0600687, BORDOVICE 130 , 744 01 BORDOVICE			
STAVBA: SPORTOVNÍ HALA V OBCI BORDOVICE		DATUM:	09/2019
		Č. ZAKÁZKY:	2019-15
		ČÍSLO PARÉ:	
OBJEKT: SO 02 - OPĚRNÉ ZDI, SCHODIŠTĚ			
STUPEŇ PD: PRO PROVÁDĚNÍ STAVBY		FORMÁT:	6x A4
D2.1. ARCHITEKTONICKO-STAVEBNÍ ŘEŠENÍ SO 02.1 - ZÁKLADY		MĚŘÍTKO: 1:100	Č. VÝKRESU: D2.1-03.