




ŘEZ 3-3

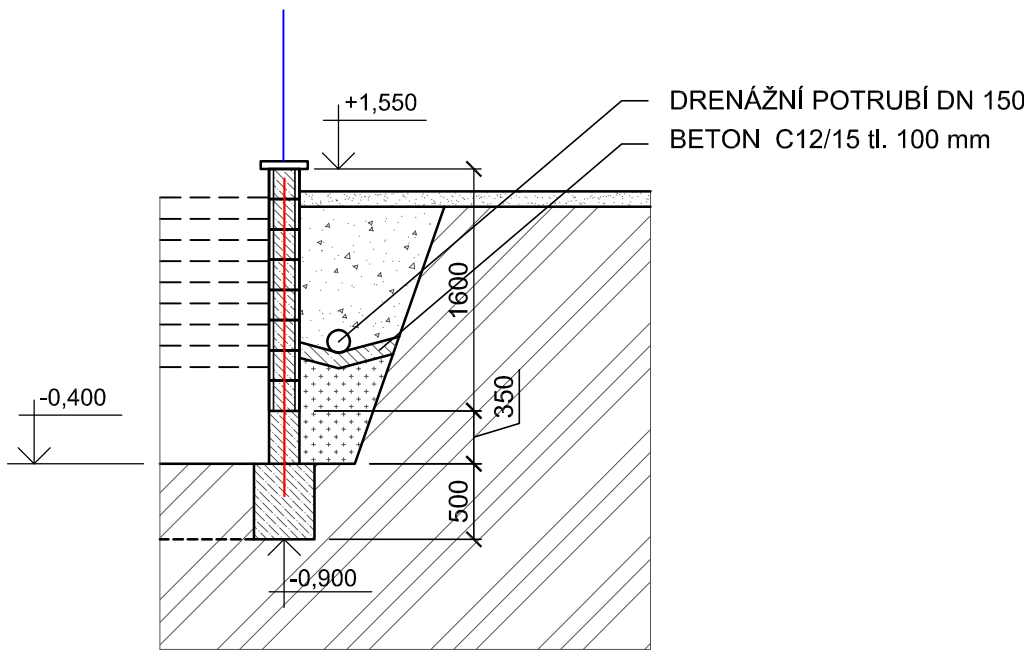


ŘEZ 2-2

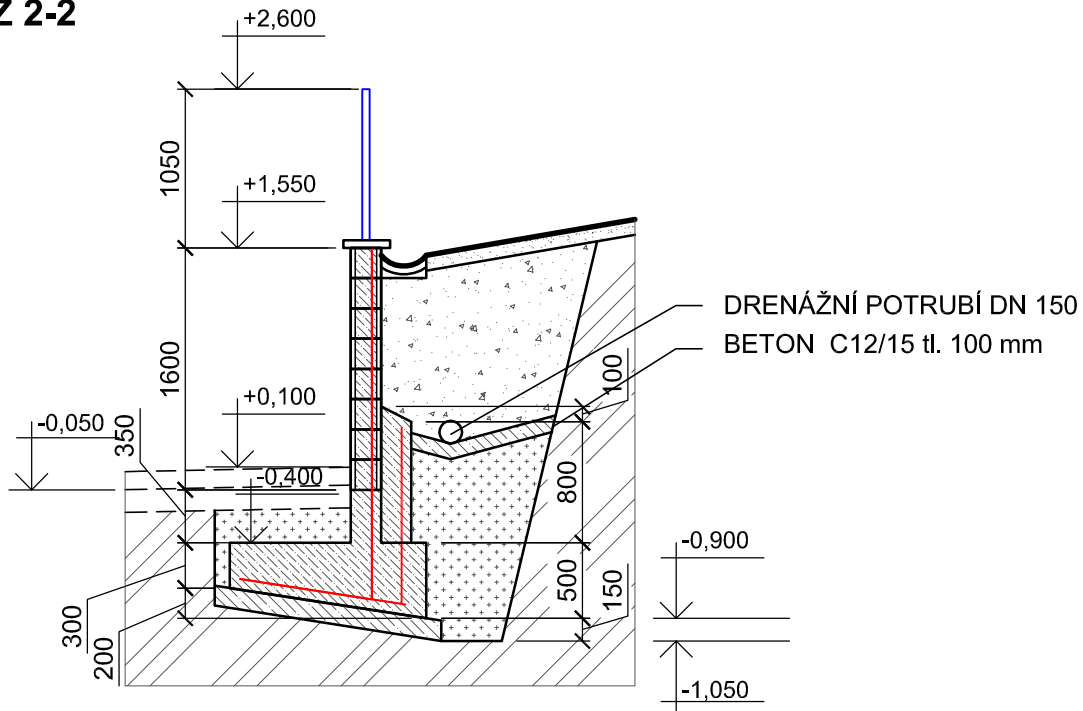

ŘEZ 1-1

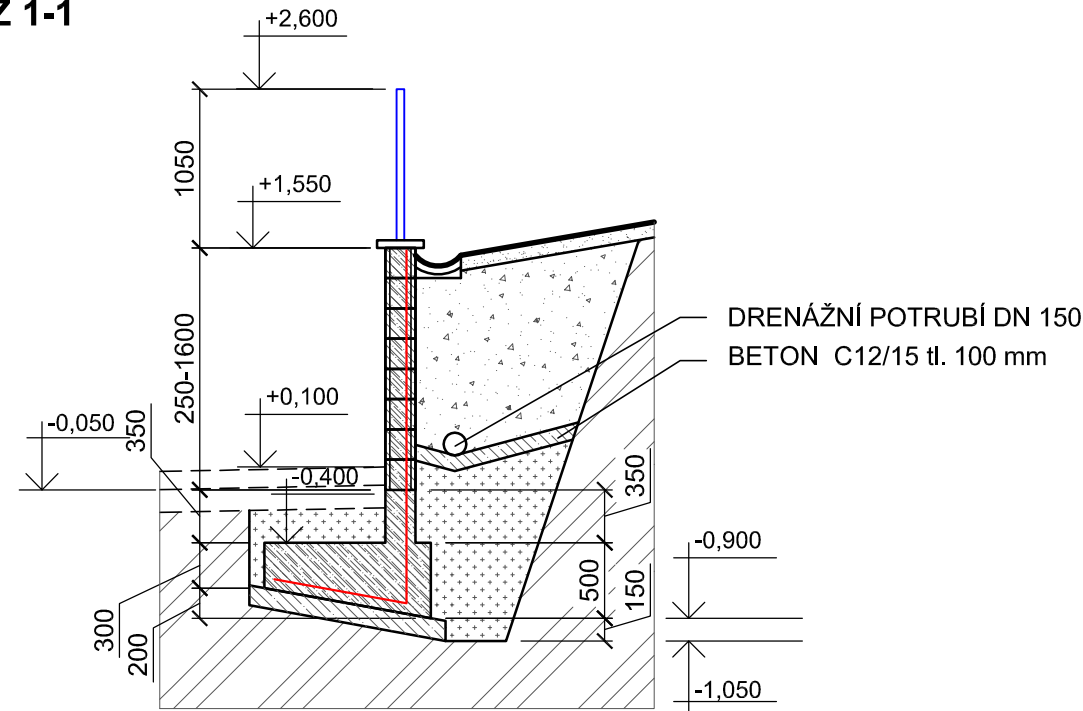

ŘEZ 4-4

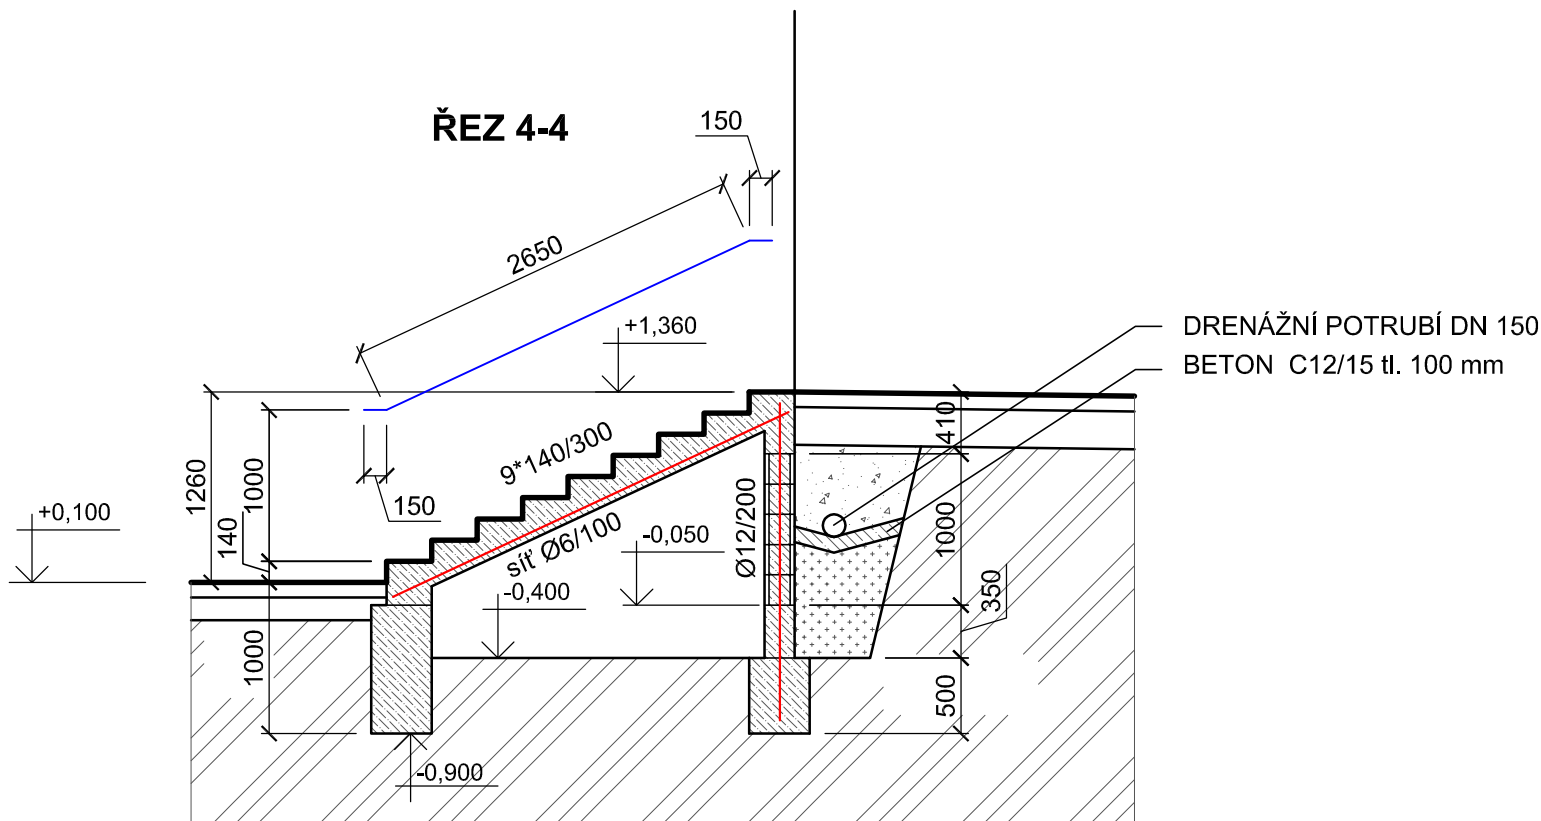

LEGENDA HMOT:

- PROSTÝ BETON
- MONOLITICKÝ ŽELEZOBETON
- ŠTĚRKODRŤ fr. 16-32 mm
- HUTNĚNÝ ZÁSYP NEPROPUSTNOU ZEMINOU
- ORNICE
- ROSTLÝ TERÉN

BETON OPĚRNÝCH ZDÍ C25/30 XC2
PODKLADNÍ BETON C12/15 tl. 100 mm
VÝZTUŽ VIZ. SAMOSTATNÉ VÝKRESY

0,000 = 407,40 mm

ZODPOVĚDNÝ PROJEKTANT: ING. LENKA TRLICOVÁ ČKAIT 1302445 - pozemní stavby		VYPRACOVALA: ING. LENKA TRLICOVÁ		Ing. Lenka Trlicová Projektová činnost ve výstavbě Janová 242, 755 01 Vsetín IČO 61602825, tel. 723 759 885	
MÍSTO: k.ú. BORDOVICE parc.č. 633/6					
STAVEBNÍK: OBEC BORDOVICE, IČ00600687, BORDOVICE 130 , 744 01 BORDOVICE					
STAVBA: SPORTOVNÍ HALA V OBCI BORDOVICE				DATUM:	09/2019
				Č. ZAKÁZKY:	2019-15
				ČÍSLO PARÉ:	
OBJEKT: SO 02 - OPĚRNÉ ZDI, SCHODIŠTĚ					
STUPEŇ PD: PRO PROVÁDĚNÍ STAVBY				FORMÁT:	3x A4
D2.1. ARCHITEKTONICKO-STAVEBNÍ ŘEŠENÍ SO 02.1 - ŘEZY				MĚŘITKO: 1:50	Č. VÝKRESU: D2.1-05.