



ŘEZ 2-2

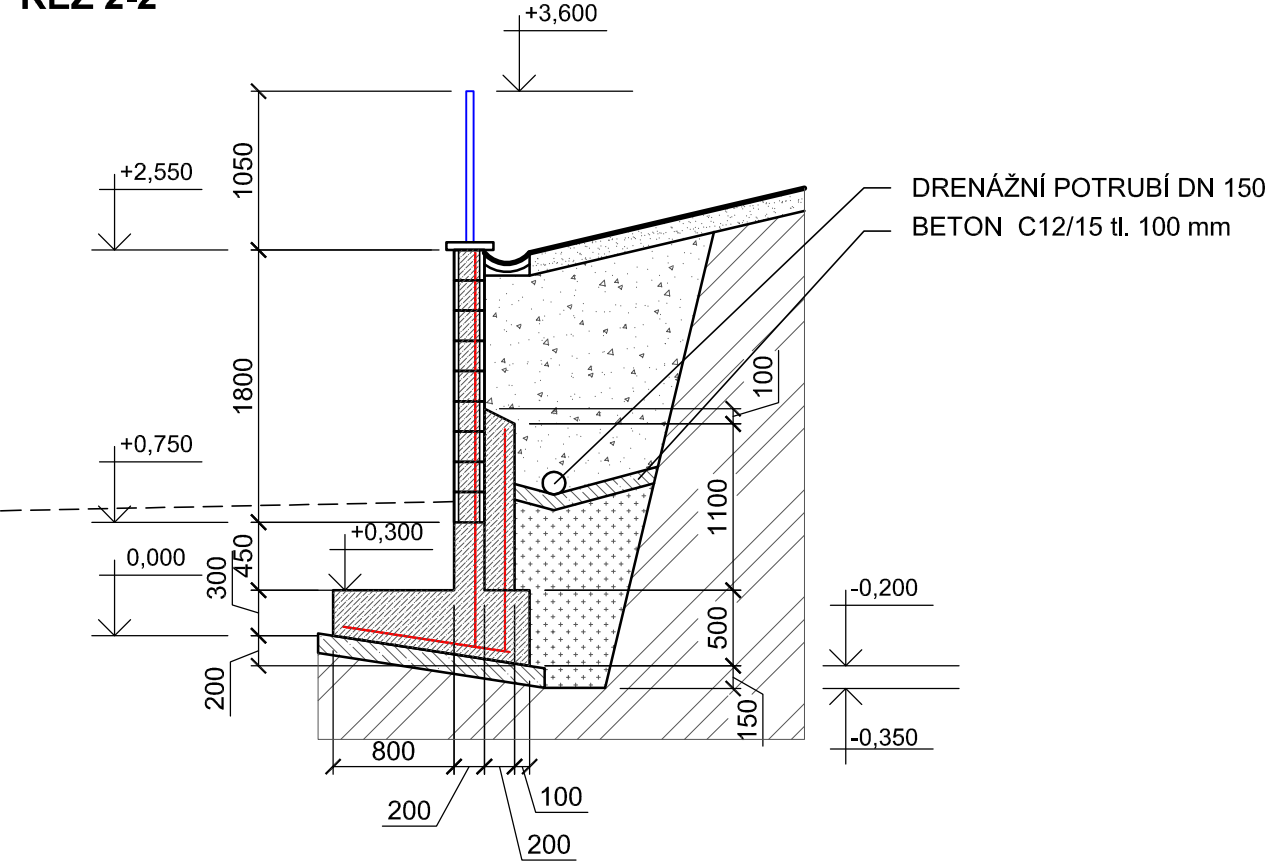


ŘEZ 3-3

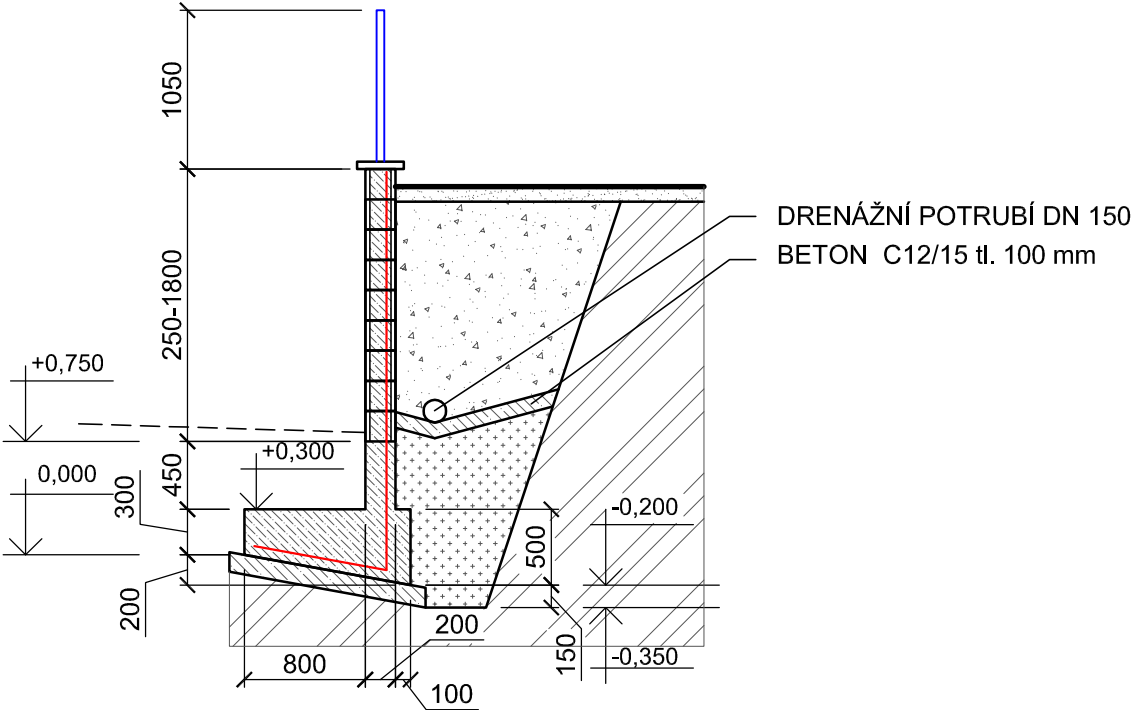

BETON OPĚRNÝCH ZDÍ C25/30 XC2
PODKLADNÍ BETON C12/15 tl. 100 mm
VÝZTUŽ VIZ. SAMOSTATNÉ VÝKRESY

ŘEZ 1-1

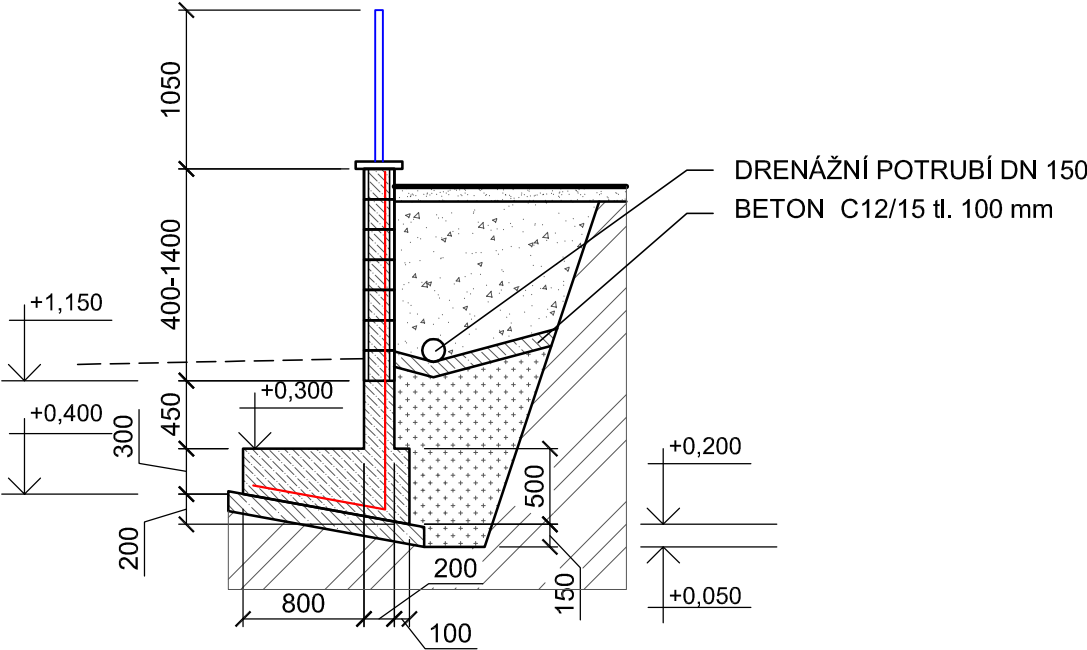

LEGENDA HMOT:

- PROSTÝ BETON
- MONOLITICKÝ ŽELEZOBETON
- ŠTĚRKODRŤ fr. 16-32 mm
- HUTNĚNÝ ZÁSYP NEPROPUSTNOU ZEMINOU
- ORNICE
- ROSTLÝ TERÉN

0,000 = 407,40 mm

ZODPOVĚDNÝ PROJEKTANT: ING. LENKA TRLICOVÁ ČKAIT 1302445 - pozemní stavby	VYPRACOVALA: ING. LENKA TRLICOVÁ	Ing. Lenka Trlicová Projektová činnost ve výstavbě Janová 242, 755 01 Vsetín IČO 61602825, tel. 723 759 885
MÍSTO: k.ú. BORDOVICE parc.č. 633/6		
STAVEBNÍK: OBEC BORDOVICE, IČ00600687, BORDOVICE 130 , 744 01 BORDOVICE		
STAVBA: SPORTOVNÍ HALA V OBCI BORDOVICE	DATUM:	09/2019
	Č. ZAKÁZKY:	2019-15
	ČÍSLO PARÉ:	
OBJEKT: SO 02 - OPĚRNÉ ZDI, SCHODIŠTĚ		
STUPEŇ PD: PRO PROVÁDĚNÍ STAVBY	FORMÁT:	2x A4
D2.1. ARCHITEKTONICKO-STAVEBNÍ ŘEŠENÍ SO 02.2 - ŘEZY	MĚŘÍTKO: 1:50	Č. VÝKRESU: D2.1-09.