


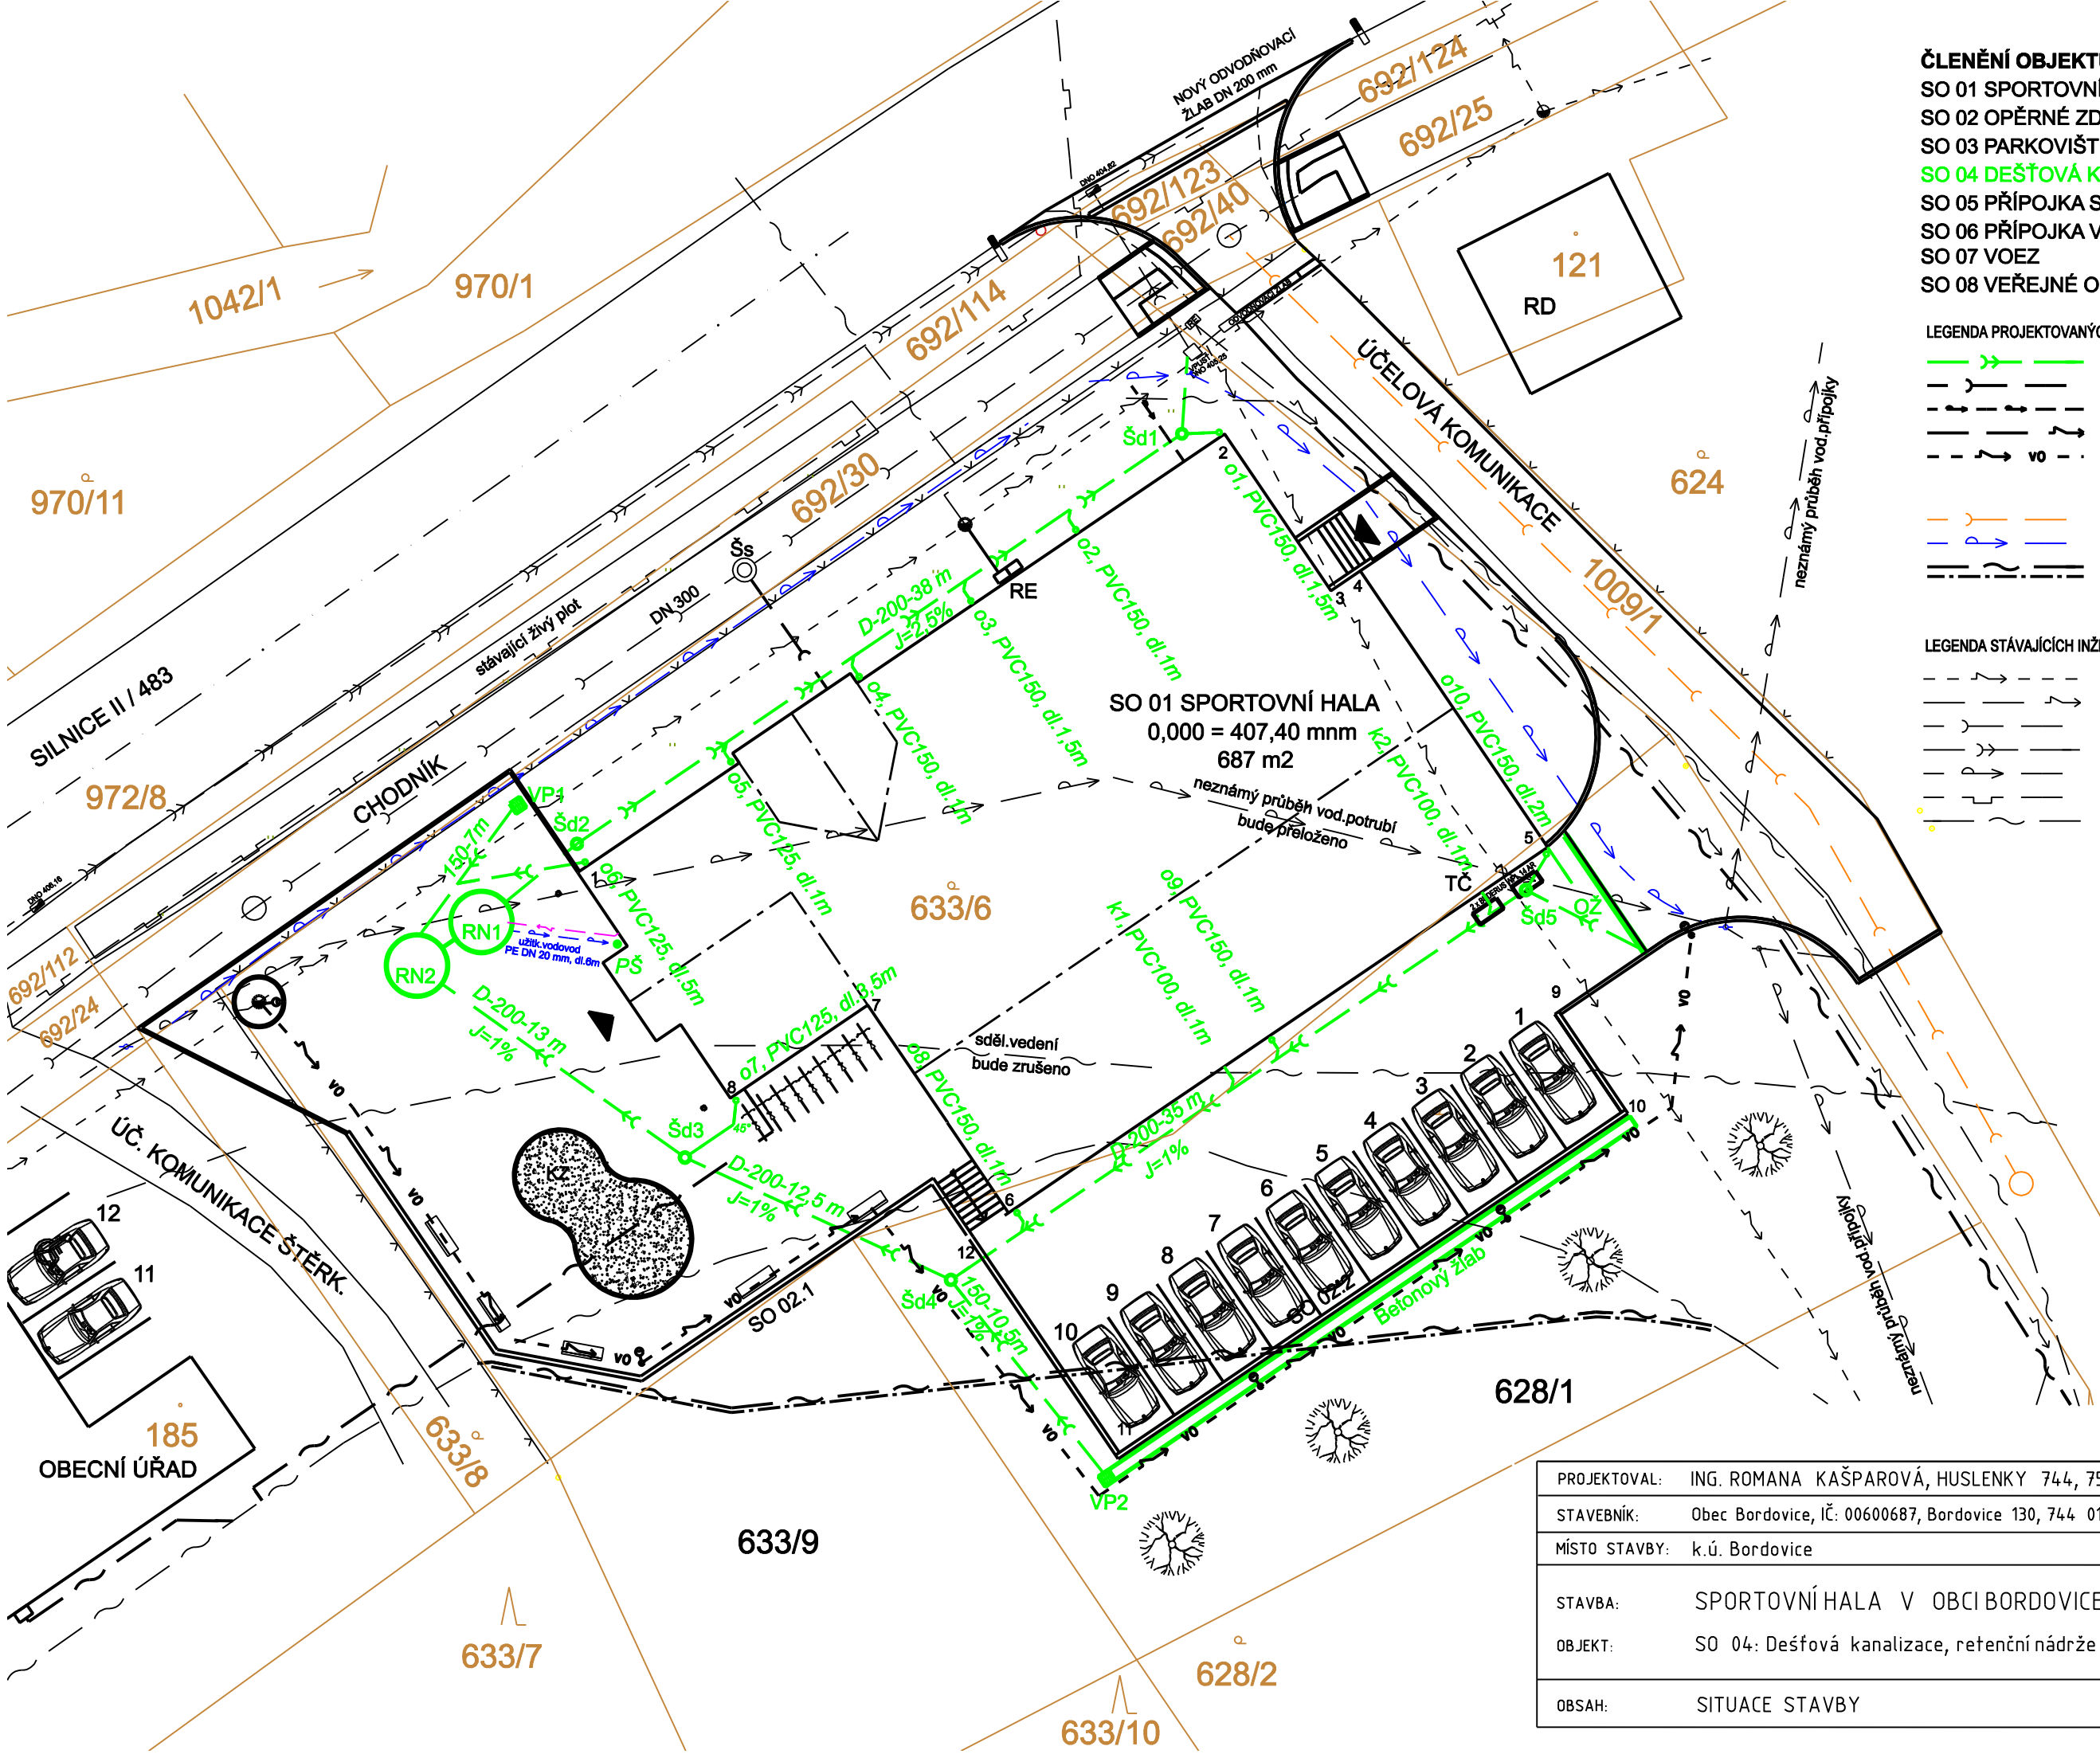

ČLENĚNÍ OBJEKTŮ:
SO 01 SPORTOVNÍ HALA
SO 02 OPĚRNÉ ZDI, VENKOVNÍ SCHODIŠTĚ
SO 03 PARKOVIŠTĚ, ZPEVNĚNÉ PLOCHY
SO 04 DEŠŤOVÁ KANALIZACE, RETENČNÍ NÁDRŽE
SO 05 PŘÍPOJKA SPLAŠKOVÉ KANALIZACE
SO 06 PŘÍPOJKA VODY
SO 07 VOEZ
SO 08 VEŘEJNÉ OSVĚTLENÍ

LEGENDA PROJEKTOVANÝCH SÍTÍ

SO 04 DEŠŤOVÁ KANALIZACE

SO 05 PŘÍPOJKA SPLAŠKOVÉ KANALIZACE

SO 06 PŘÍPOJKA VODY

SO 07 PŘÍPOJKA NN, VOEZ

SO 08 NOVÉ VEŘEJNÉ OSVĚTLENÍ

PRODLOUŽENÍ SPL.KANALIZACE

PŘELOŽKA VODOVODU

PŘELOŽKA OPTICKÉHO KABELU+REZERVNÍ CHRÁNIČKA

LEGENDA STÁVAJÍCÍCH INŽENÝRSKÝCH SÍTÍ

NADZ. VEDENÍ NN

PODZ. VEDENÍ NN

SPLAŠKOVÁ KANALIZACE

DEŠŤOVÁ KANALIZACE

VODOVOD

PLYNOVOD

SDĚL. KABEL

PROJEKTOVAL:	ING. ROMANA KAŠPAROVÁ, HUSLENKY 744, 756 02	FORMÁT:	2 A4
STAVEBNÍK:	Obec Bordovice, IČ: 00600687, Bordovice 130, 744 01	DATUM:	10/2019
MÍSTO STAVBY:	k.ú. Bordovice	STUPEŇ:	DPS
STAVBA:	SPORTOVNÍ HALA V OBCI BORDOVICE	MĚŘÍTKO:	1:250
OBJEKT:	SO 04: Dešťová kanalizace, retenční nádrže	ZAKÁZKOVÉ ČÍSLO:	16/19
OBSAH:	SITUACE STAVBY	ČÍSLO VÝKRESU:	D.04.3