

KATASTRY
DRUH POVRCHU
VZDÁLENOSTI ŠACHET
OZNAČENÍ ŠACHET

SMĚROVÉ POMĚRY

MĚŘÍTKA 1:250/100

LEGENDA TYPŮ ČAR
PŮVODNÍ TERÉN
UPRAVENÝ TERÉN

KÓTA UPRAVENÉHO TERÉNU

HLOUBKA VÝKOPU


HLOUBKA DNA POTRUBÍ

KÓTA DNA POTRUBÍ

KÓTA PŮVODNÍHO TERÉNU

SROVNÁVACÍ ROVINA

STANIČENÍ [km/m]
PROFIL[mm]-MATERIÁL-DÉLKA[m]
SKLON[promile]-DÉLKA[m]
ULOŽENÍ
KAPACITNÍ PRŮTOK[l/s]-RYCHLOST[m/s]

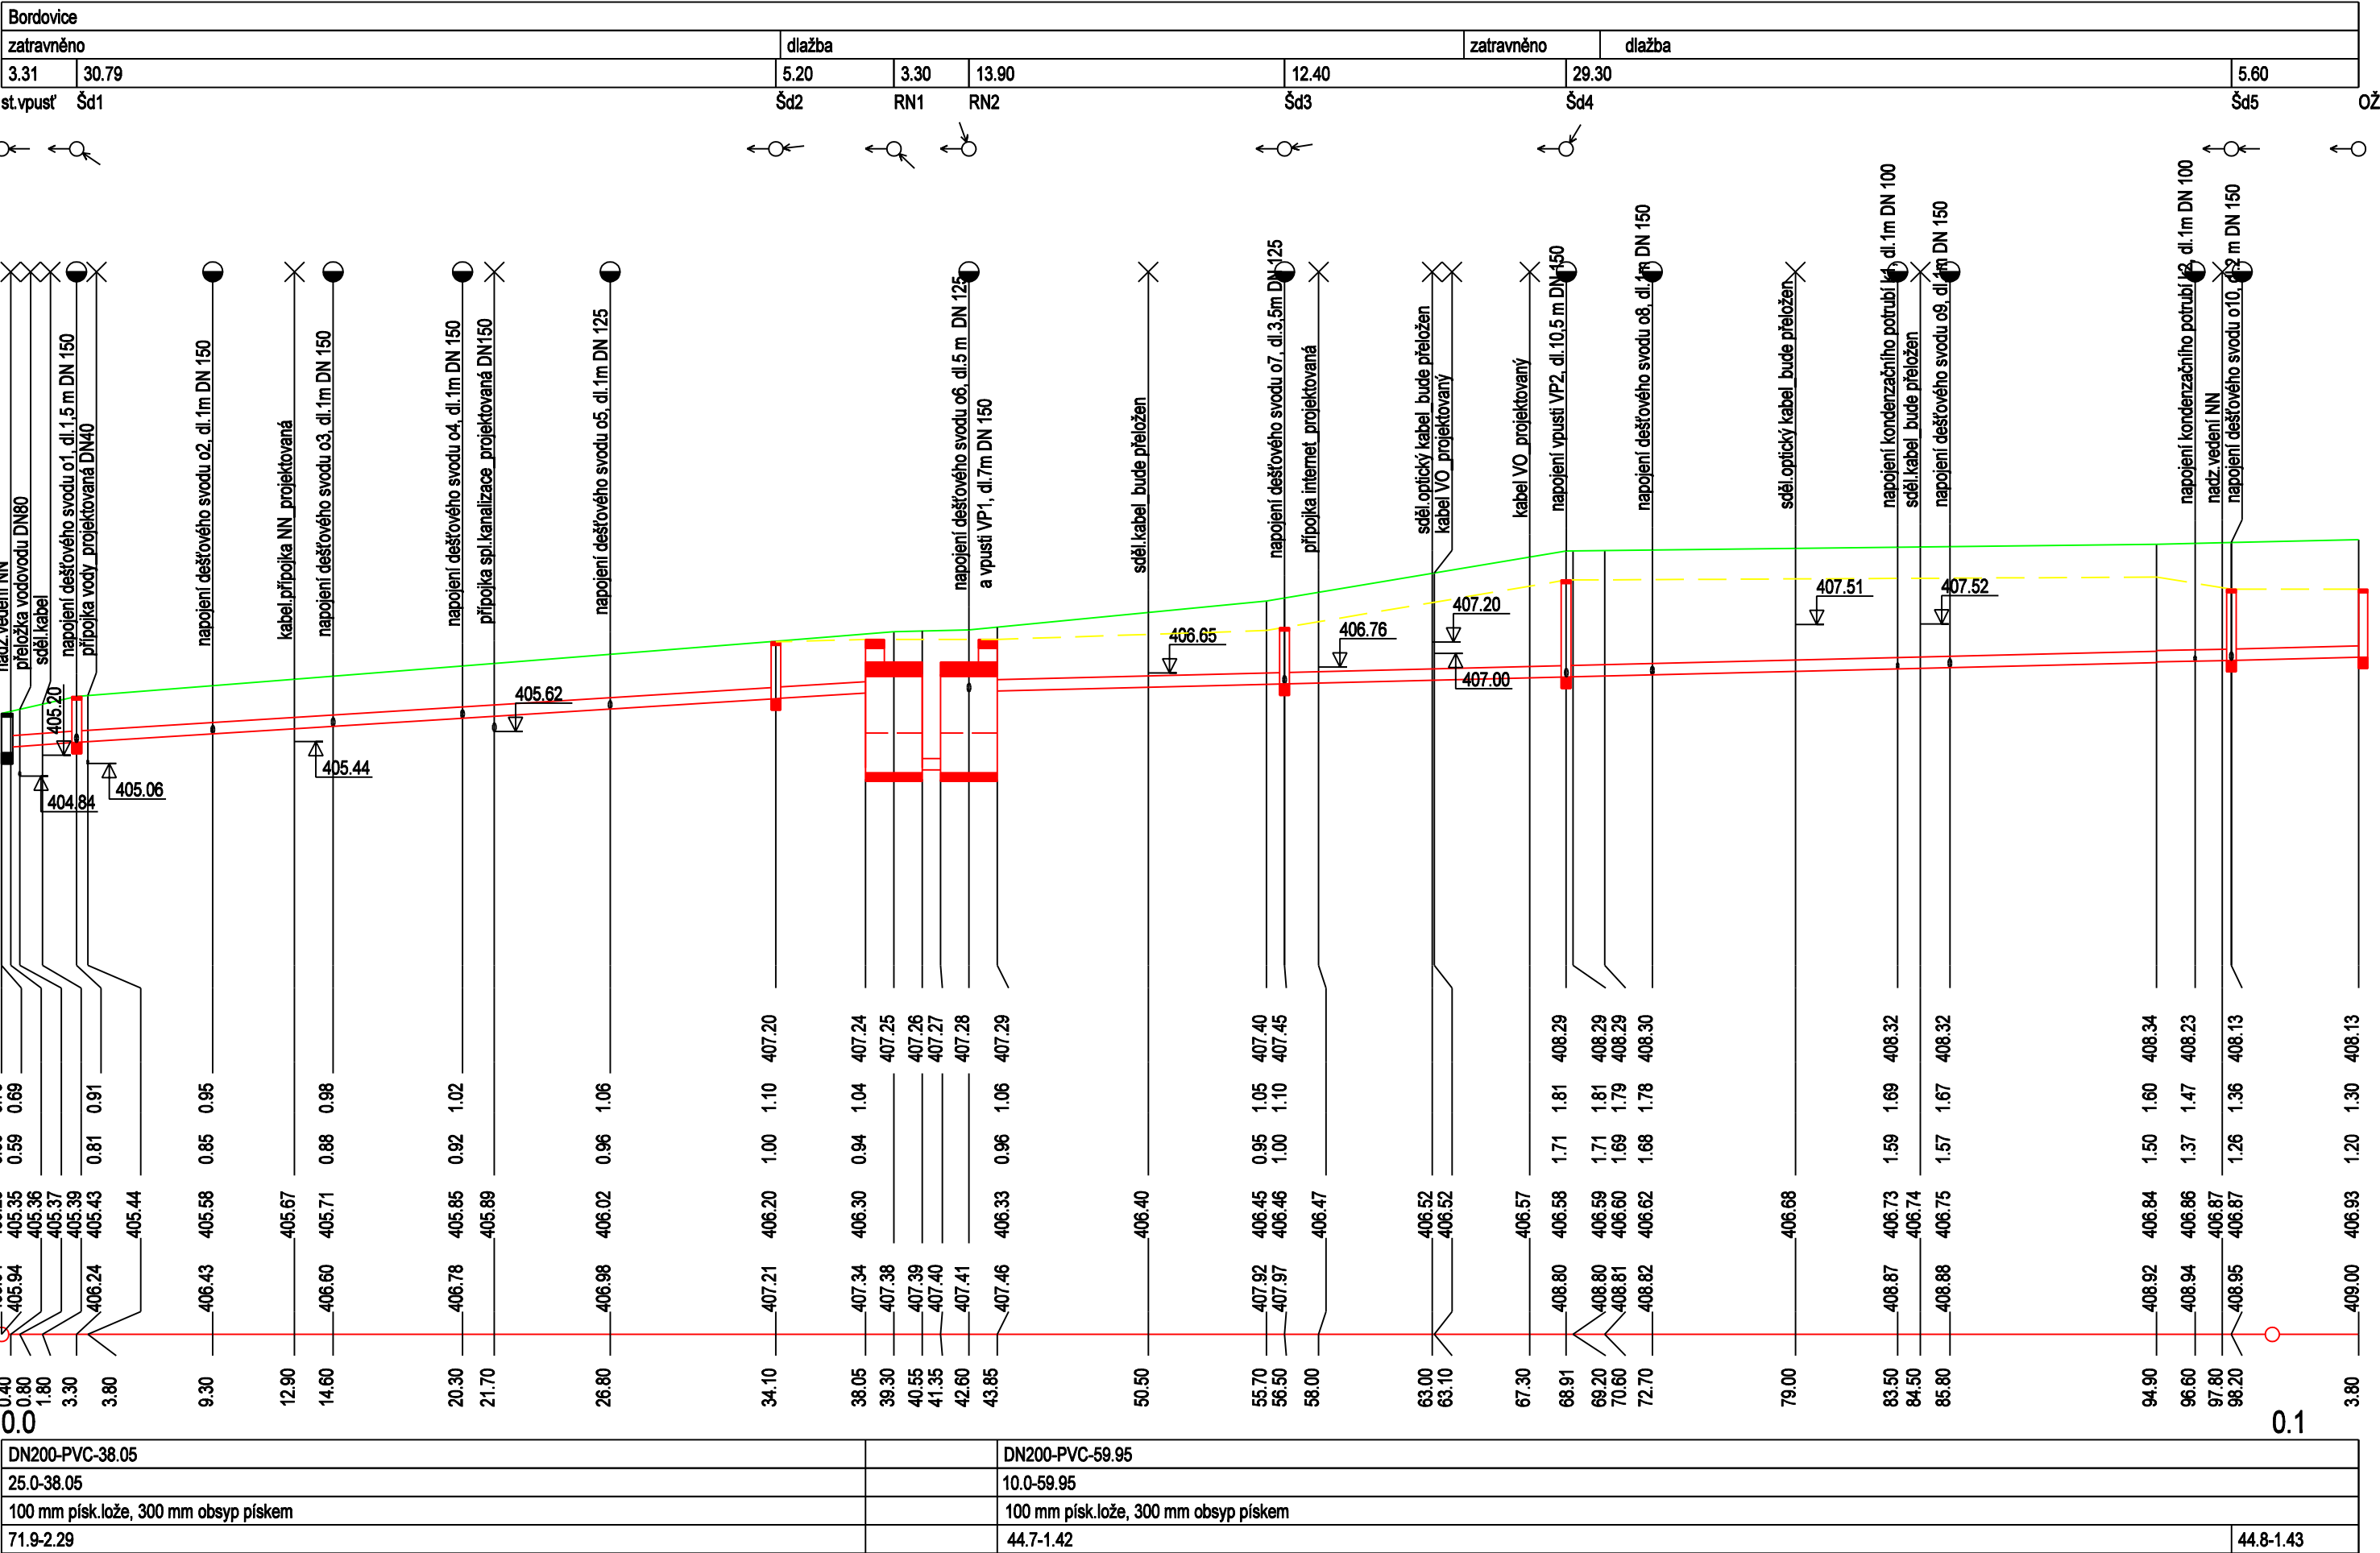

PROJEKTOVAL:	ING. ROMANA KAŠPAROVÁ, HUSLENKY 744, 756 02	FORMÁT:	3 A4
STAVEBNÍK:	Obec Bordovice, IČ: 00600687, Bordovice 130, 744 01	DATUM:	10/2019
MÍSTO STAVBY:	k.ú. Bordovice	STUPEŇ:	DPS
STAVBA:	SPORTOVNÍ HALA V OBCI BORDOVICE	MĚŘÍTKO:	1:250/100
OBJEKT:	SO 04: Dešťová kanalizace, retenční nádrže	ZAKÁZKOVÉ ČÍSLO:	16/19
OBSAH:	PODÉLNÝ PROFIL DEŠŤOVÉ KANALIZACE	ČÍSLO VÝKRESU:	D.04.4