


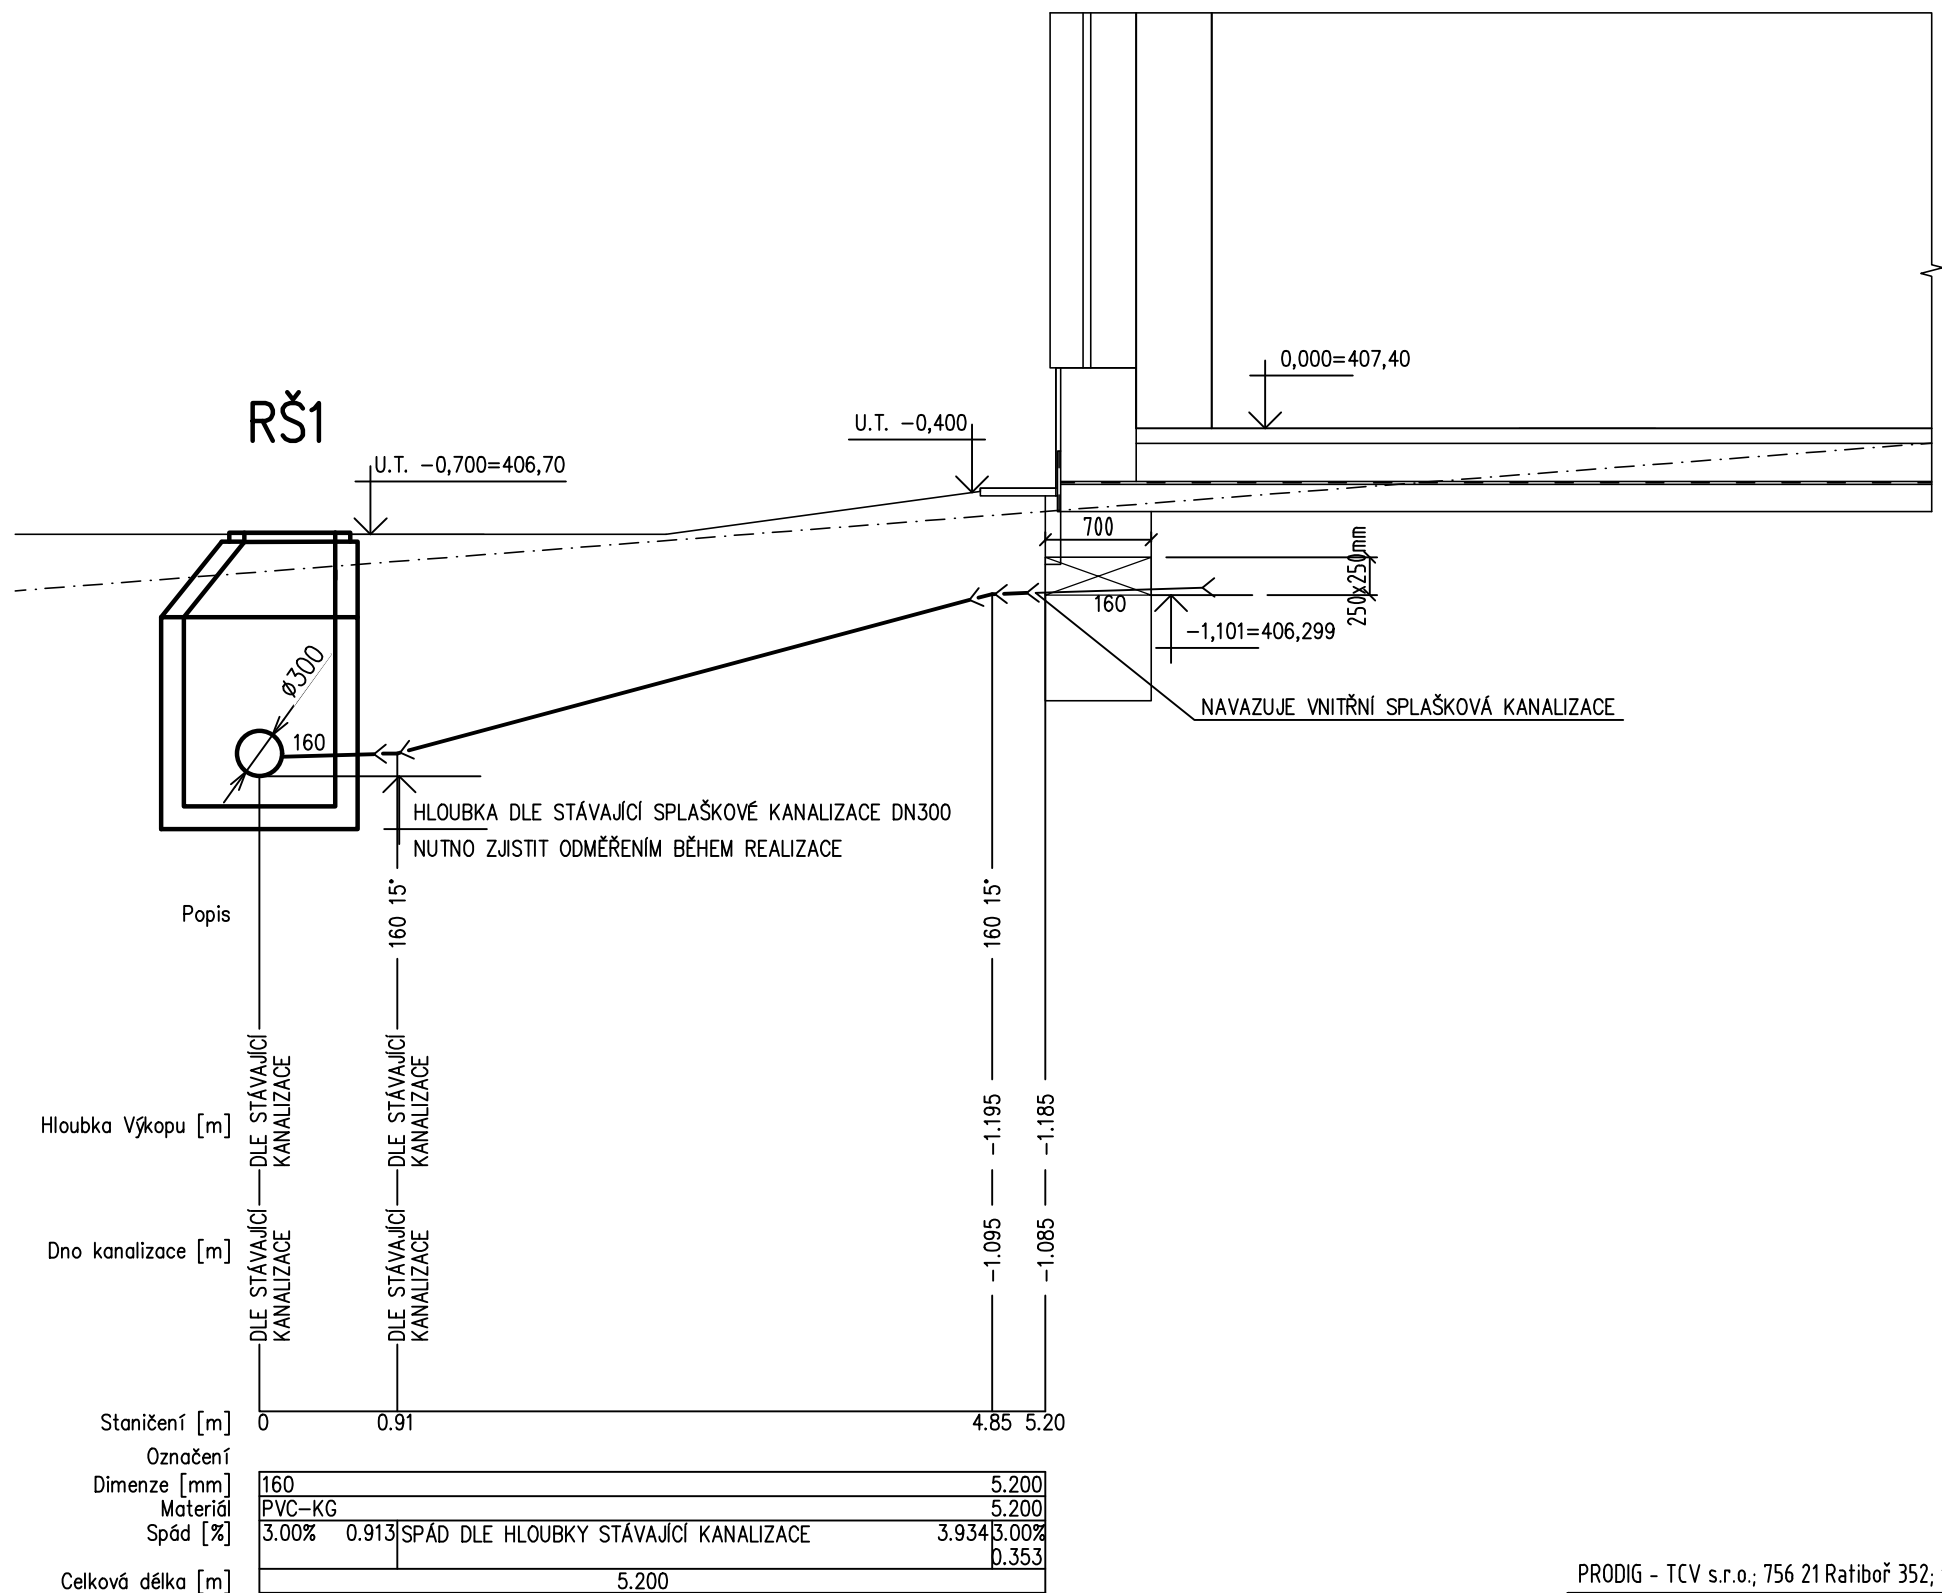

LEGENDA:
RŠ1

BETONOVÁ REVIZNÍ ŠACHTA DN 1000 S LITINOVÝM POKLOPEM S
ÚNOSNOSTÍ 40t; VTOK DN 300, DN 160 ÚHEL 90°, VÝTOK DN 300

PRODIG - TCV s.r.o.; 756 21 Ratiboř 352; tel.: +420 603862788; www.prodig.eu

PROJEKTANT	VYPRACOVAL	KRESLIL	 PRODIG - TCV VYTÁPĚNÍ-CHLAZENÍ-VZDUCHOTECHNIKA www.prodig.eu		
MIROSLAV PAŘENICA	JIŘÍ CHOVAŇEC, DiS.	JIŘÍ CHOVAŇEC, DiS.			
INVESTOR:	OBEC BORDOVICE, IČ00600687, BORDOVICE 130		DATUM: 11/2019 FORMÁT: 2 A4 ZAK. Č.: 2019-05 STUPEŇ: PRO PROVÁDĚNÍ STAVBY VÝTISK Č.:		
MÍSTO STAVBY:	k.ú. BORDOVICE parc.č. 633/6, 633/9, 633/8, 628/1, 692/24, 692/30, 692/114, 972/8				
AKCE:	SPORTOVNÍ HALA V OBCI BORDOVICE				
ČÁST:	D1. DOKUMENTACE STAVEBNÍHO OBJEKTU SO 05 PŘÍPOJKA SPLAŠKOVÉ KANALIZACE				
NÁZEV VÝKRESU:	PODÉLNÝ PROFIL		MĚŘÍTKO:		VÝTISK Č.:
			1:50	ČÍSLO VÝKRESU: 2.02	