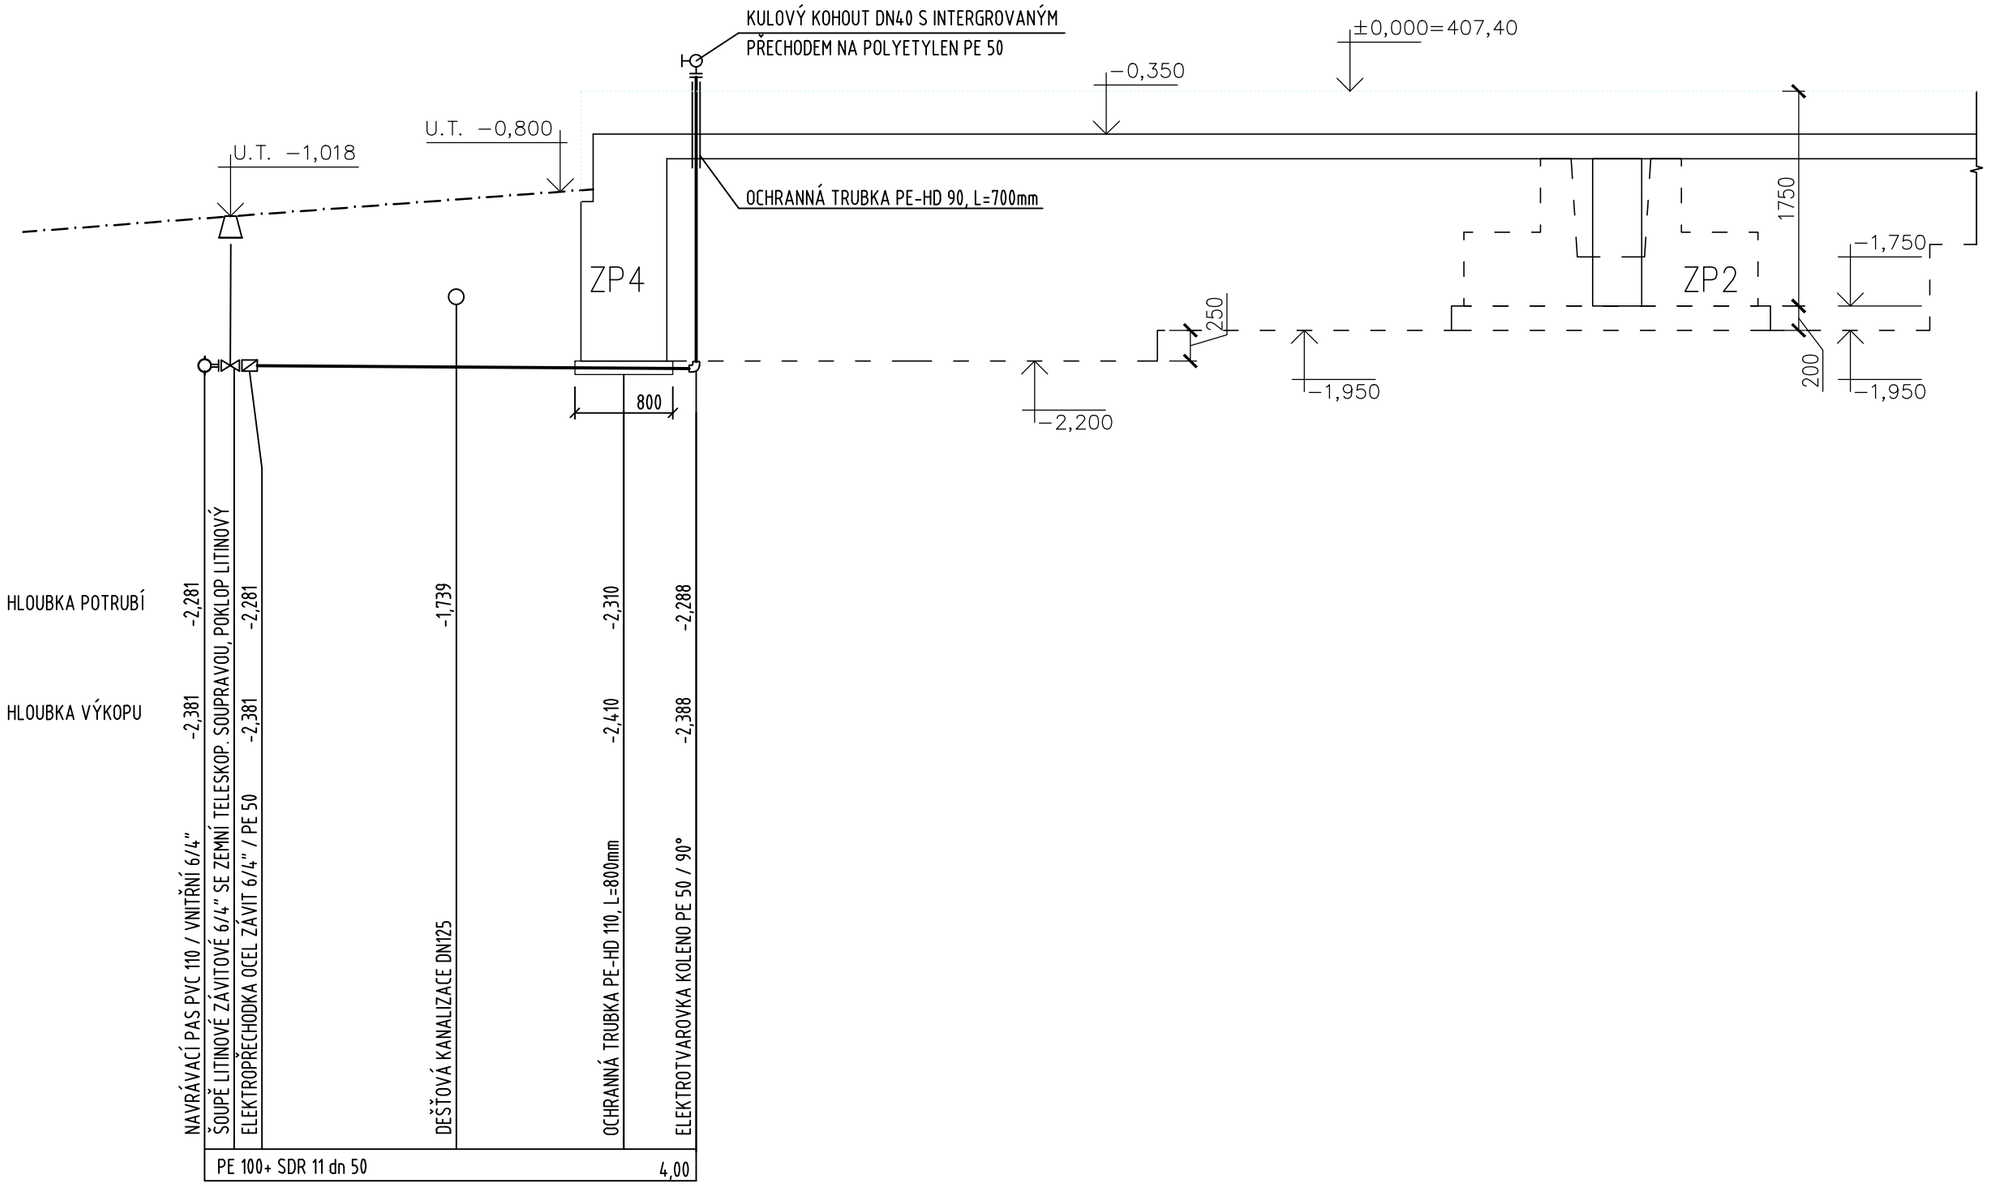

PRODIG - TCV s.r.o.; 756 21 Ratiboř 352; tel.: +420 603862788; www.prodig.eu

PROJEKTANT	VYPRACOVAL	KRESLIL
MIROSLAV PAŘENICA	JIŘÍ CHOVANEC, DiS.	JIŘÍ CHOVANEC, DiS.

PRODIG - TCV
VYTÁPĚNÍ-CHLAZENÍ-VZDUCHOTECHNIKA
www.prodig.eu

INVESTOR: OBEC BORDOVICE, IČ00600687, BORDOVICE 130

MÍSTO STAVBY: k.ú. BORDOVICE parc.č. 633/6, 633/9, 633/8, 628/1, 692/24, 692/30, 692/114, 972/8

AKCE: SPORTOVNÍ HALA V OBCI BORDOVICE

ČÁST: D1. DOKUMENTACE STAVEBNÍHO OBJEKTU
SO 06 PŘÍPOJKA VODY

NÁZEV VÝKRESU:

PODÉLNÝ PROFIL

DATUM:	11/2019
FORMÁT:	2 A4
ZAK. Č.:	2019-05
STUPEŇ:	PRO PROVÁDĚNÍ STAVBY
VÝTISK Č.:	
MĚŘÍTKO:	1:50
ČÍSLO VÝKRESU:	2.02