
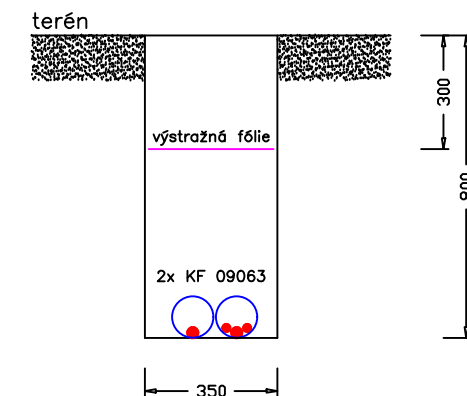


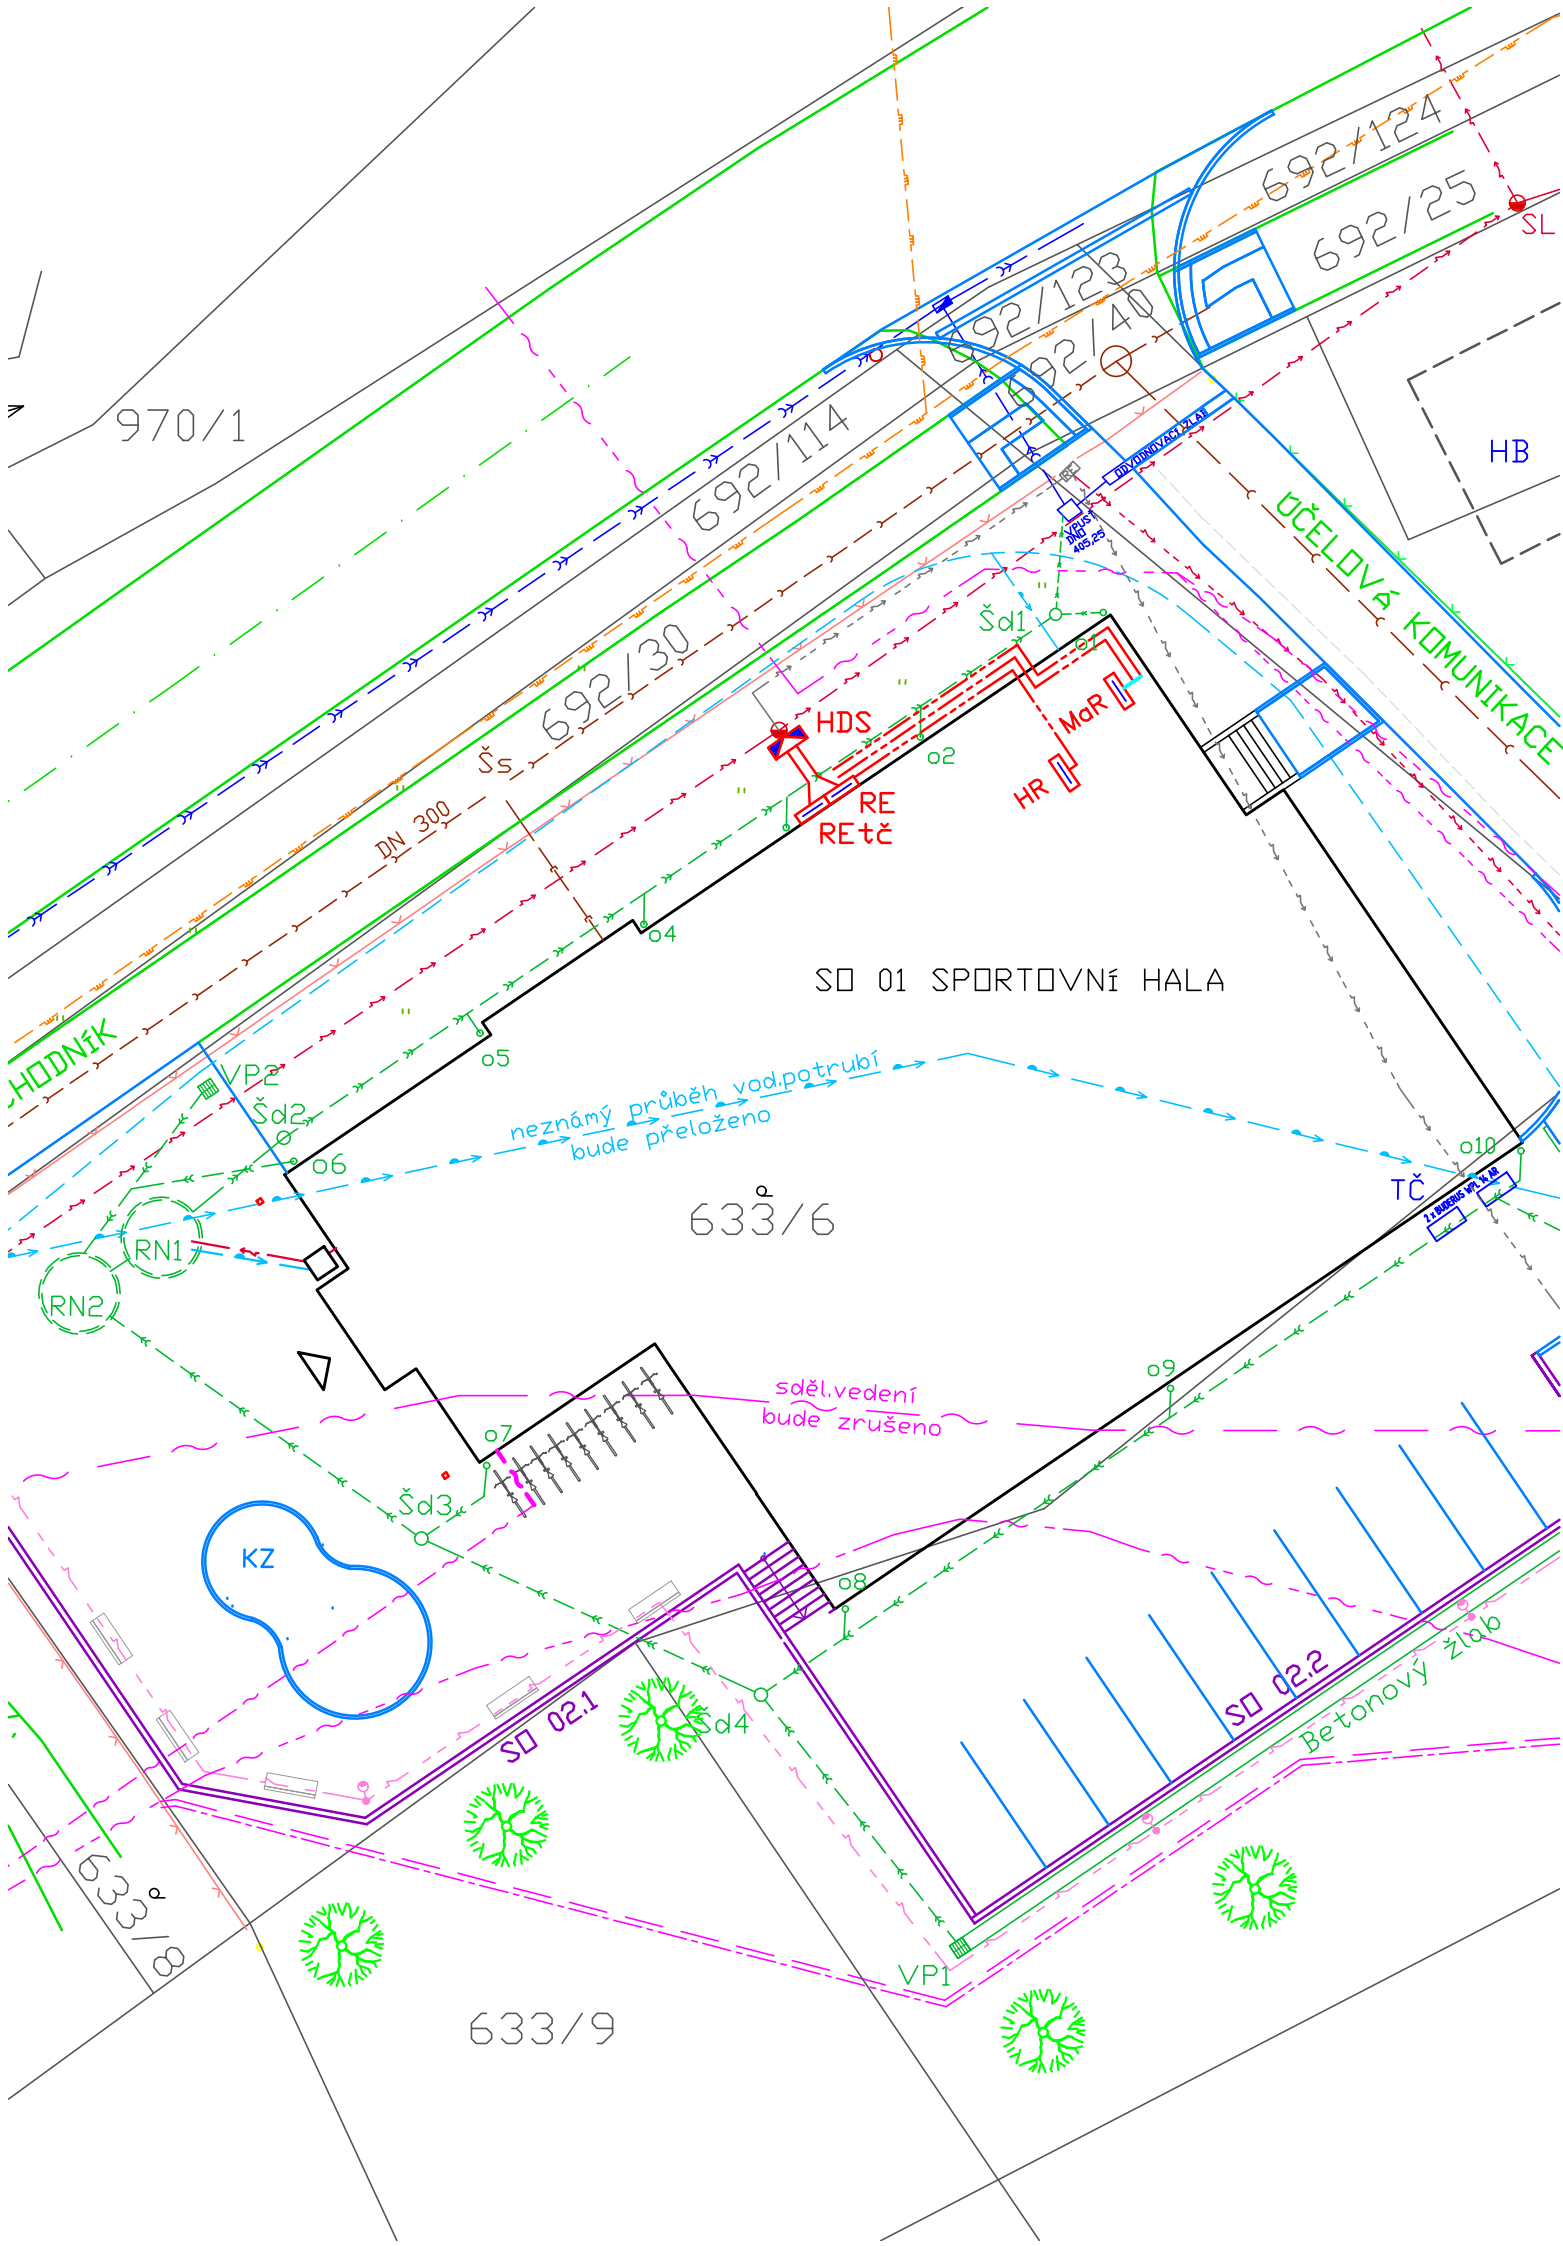

Legenda

- Stávající plynovod
- Stávající vodovod
- Stávající splašková kanalizace
- Stávající dešťová kanalizace
- Stávající telefonní a datová vedení
- Stávající venkovní vedení NN
- Stávající oplocení
- Hlavní domovní vedení CYKY-J 4x16mm²
– propojení HDS – RE
- Hlavní domovní vedení CYKY-J 4x25mm²
– propojení HDS – REtč
- Vedení od RE do HR – CYKY-J 4x10mm²
- Vedení od REtč do MaR – CYKY-J 4x16mm²
- Signál HDO z REtč do MaR – 2 x CYKY-J 3x1,5mm²

POZNÁMKA:

PŘED ZAHÁJENÍM ZEMNÍCH PRACÍ POŽÁDÁ INVESTOR O PŘESNÉ VYTÝČENÍ VŠECH STÁVAJÍCÍCH INŽENÝRSKÝCH SÍTÍ !
(PLYNOVOD STL, TELEFONNÍ A DATOVÁ VEDENÍ, VODOVOD, NN, ATD.)

ROZVODNÁ SOUSTAVA 3+PEN,230/400V,~50Hz,TN-C
OCHRANA PŘED NEBEZPEČNÝM DOTYKEM – AUTOMATICKÝM ODPOJENÍM OD ZDROJE
DLE ČSN 33 2000 – 4 – 41 ED. 3

VYPRACOVAL	KONTROLOVAL	ZODP. PROJEKTANT	ZDENĚK POHL AUTORIZOVANÝ TECHNIK PRO TECHNIKU PROSTŘEDÍ OKRUŽNÍ 455, 755 01 VSETÍN ČKAIT: 1300991 IČO: 436 083 37	
ZDENĚK POHL	ZDENĚK POHL	ZDENĚK POHL		
INVESTOR : Obec Bordovice, Bordovice 130, 744 01 Frenštát p. R., IČ: 00600687				
MÍSTO STAVBY : k.ú. Bordovice parc.č. 633/6, 633/9, 628/1, 629/30				
NÁZEV AKCE : SPORTOVNÍ HALA V OBCI BORDOVICE			STUPEŇ DPS	
			DATUM 11/2019	
			ARCHÍV	FORMÁT 2A4
ČÁST DOKUMENTACE	SO 07 – Venkovní odběrné elektrické zařízení		MĚŘÍTKO	Č. VYKRESU
NÁZEV VYKRESU VENKOVNÍ ODBĚRNÉ ELEKTRICKÉ ZAŘÍZENÍ			1:250	01