
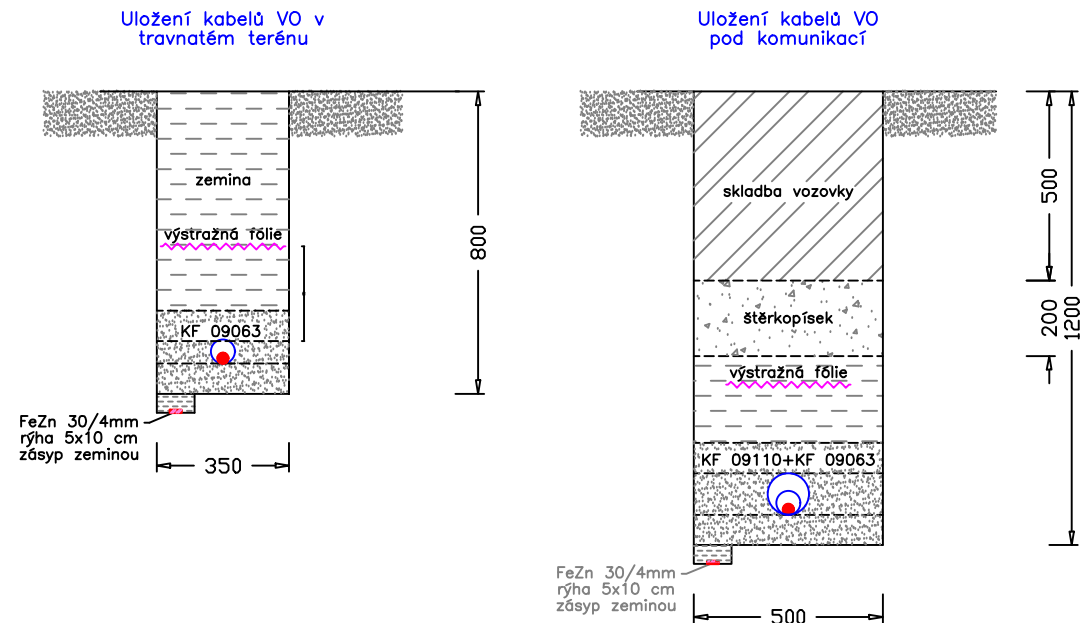


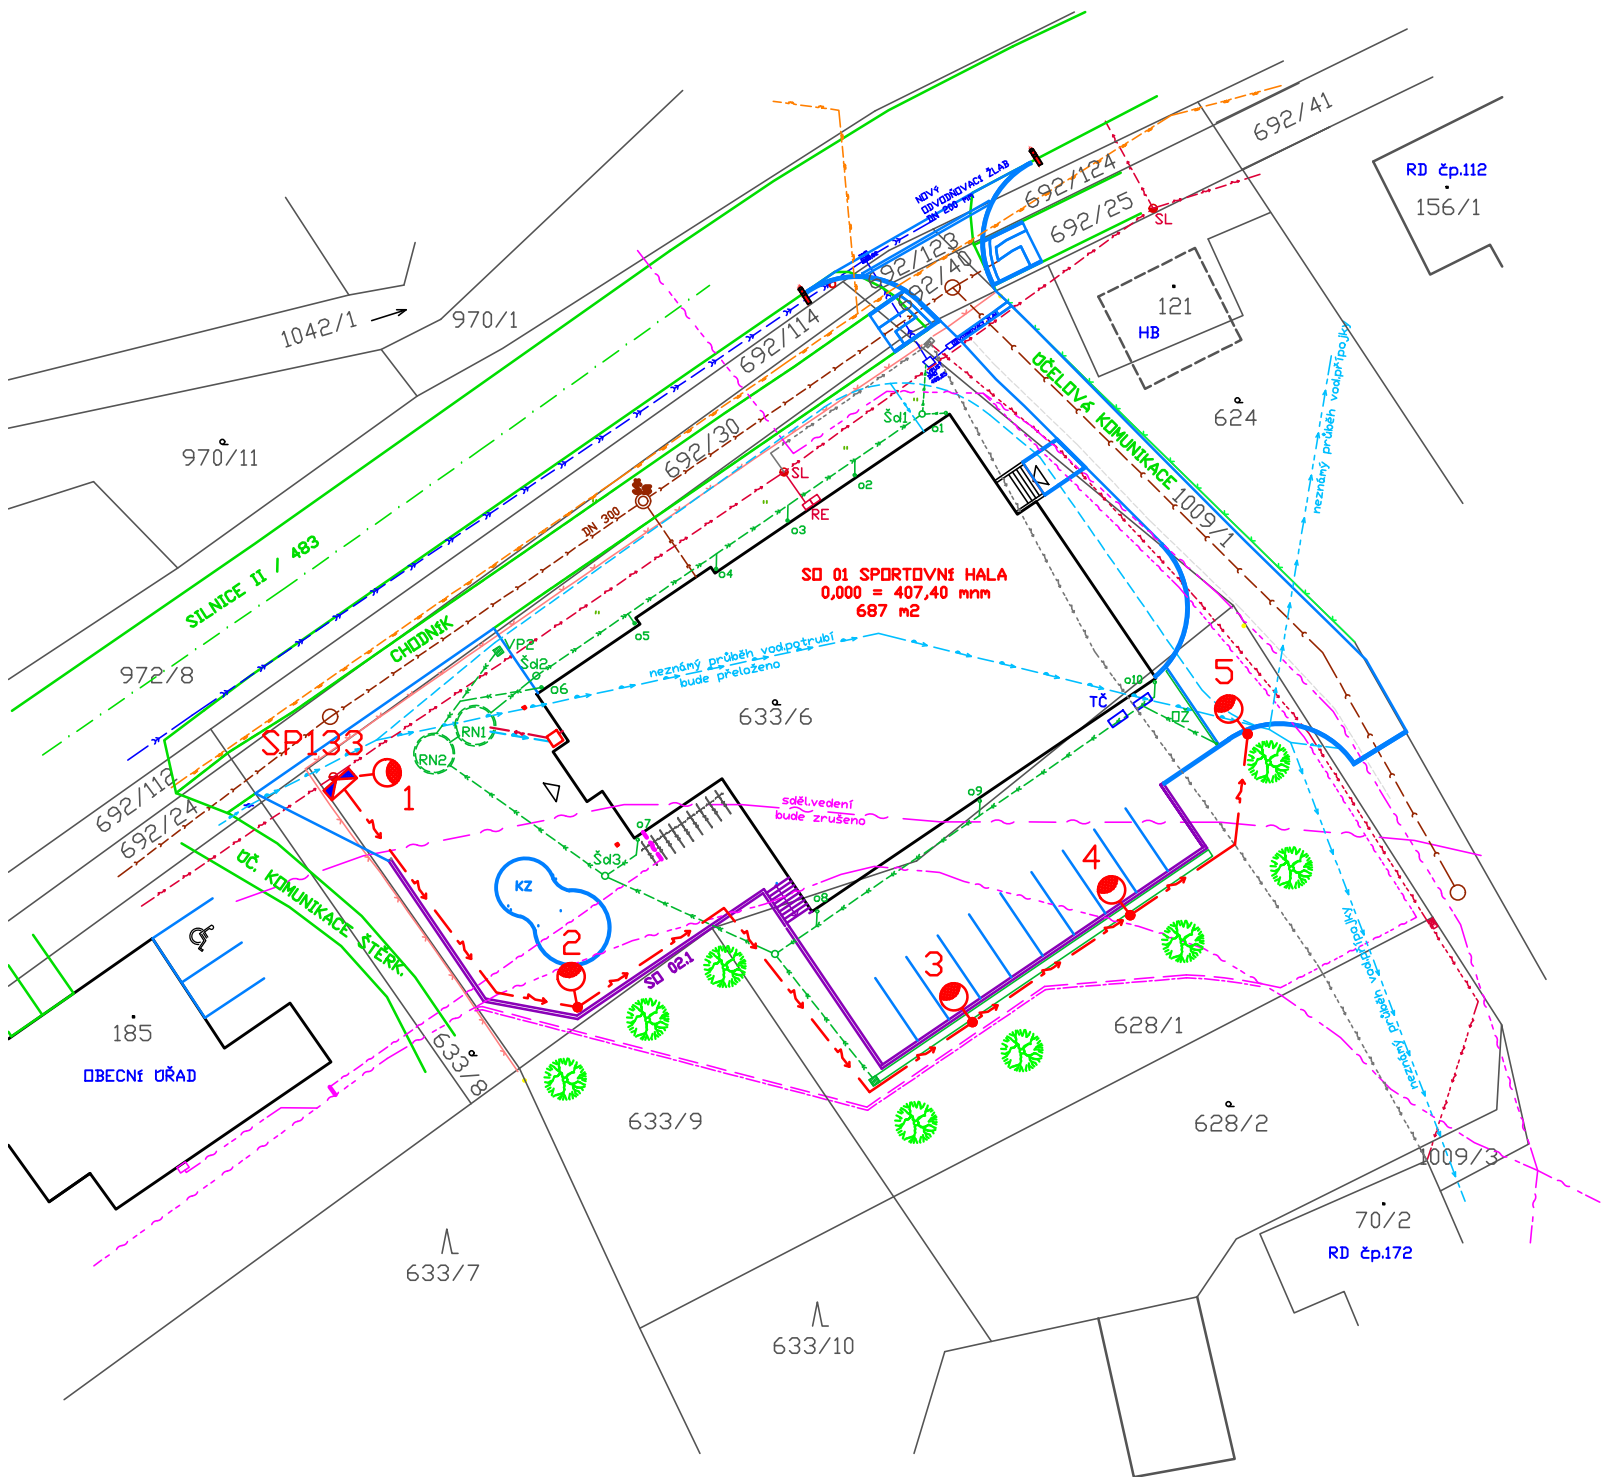

Legenda

- Stávající plynovod
- Stávající vodovod
- Stávající splašková kanalizace
- Stávající dešťová kanalizace
- Stávající telefonní a datová vedení
- Stávající venkovní vedení NN
- Stávající oplocení
- Kabelové vedení veřejného osvětlení AYKY–J 4x16mm²

POZNÁMKA:

PŘED ZAHÁJENÍM ZEMNÍCH PRACÍ POŽÁDÁ INVEŠTOR O PŘESNÉ VYTÝČENÍ VŠECH STÁVAJÍCÍCH INŽENÝRSKÝCH SÍTÍ! (PLYNOVOD STL, TELEFONNÍ A DATOVÁ VEDENÍ, VODOVOD, NN, ATD.)

ROZVODNÁ SOUSTAVA 3+PEN,230/400V,~50Hz,TN–C
OCHRANA PŘED NEBEZPEČNÝM DOTYKEM – AUTOMATICKÝM ODPOJENÍM OD ZDROJE
DLE ČSN 33 2000 – 4 – 41 ED. 3

VYPRACOVAL	KONTROLOVAL	ZODP. PROJEKTANT	ZDENĚK POHL AUTORIZOVANÝ TECHNIK PRO TECHNIKU PROSTŘEDÍ OKRUŽNÍ 455, 755 01 VSETÍN ČKAIT: 1300991 IČO: 436 083 37	
ZDENĚK POHL	ZDENĚK POHL	ZDENĚK POHL		
INVESTOR : Obec Bordovice, Bordovice 130, 744 01 Frenštát p. R., IČ: 00600687				
MÍSTO STAVBY : k.ú. Bordovice parc.č. 633/6, 633/9, 628/1, 629/30			STUPEŇ DPS DATUM 11/2019	
NÁZEV AKCE : SPORTOVNÍ HALA V OBCI BORDOVICE				
ČÁST DOKUMENTACE			ARCHÍV	FORMÁT 2A4
NÁZEV VYKRESU VEŘEJNÉ OSVĚTLENÍ			MĚŘÍTKO 1:500	Č. VYKRESU 01