


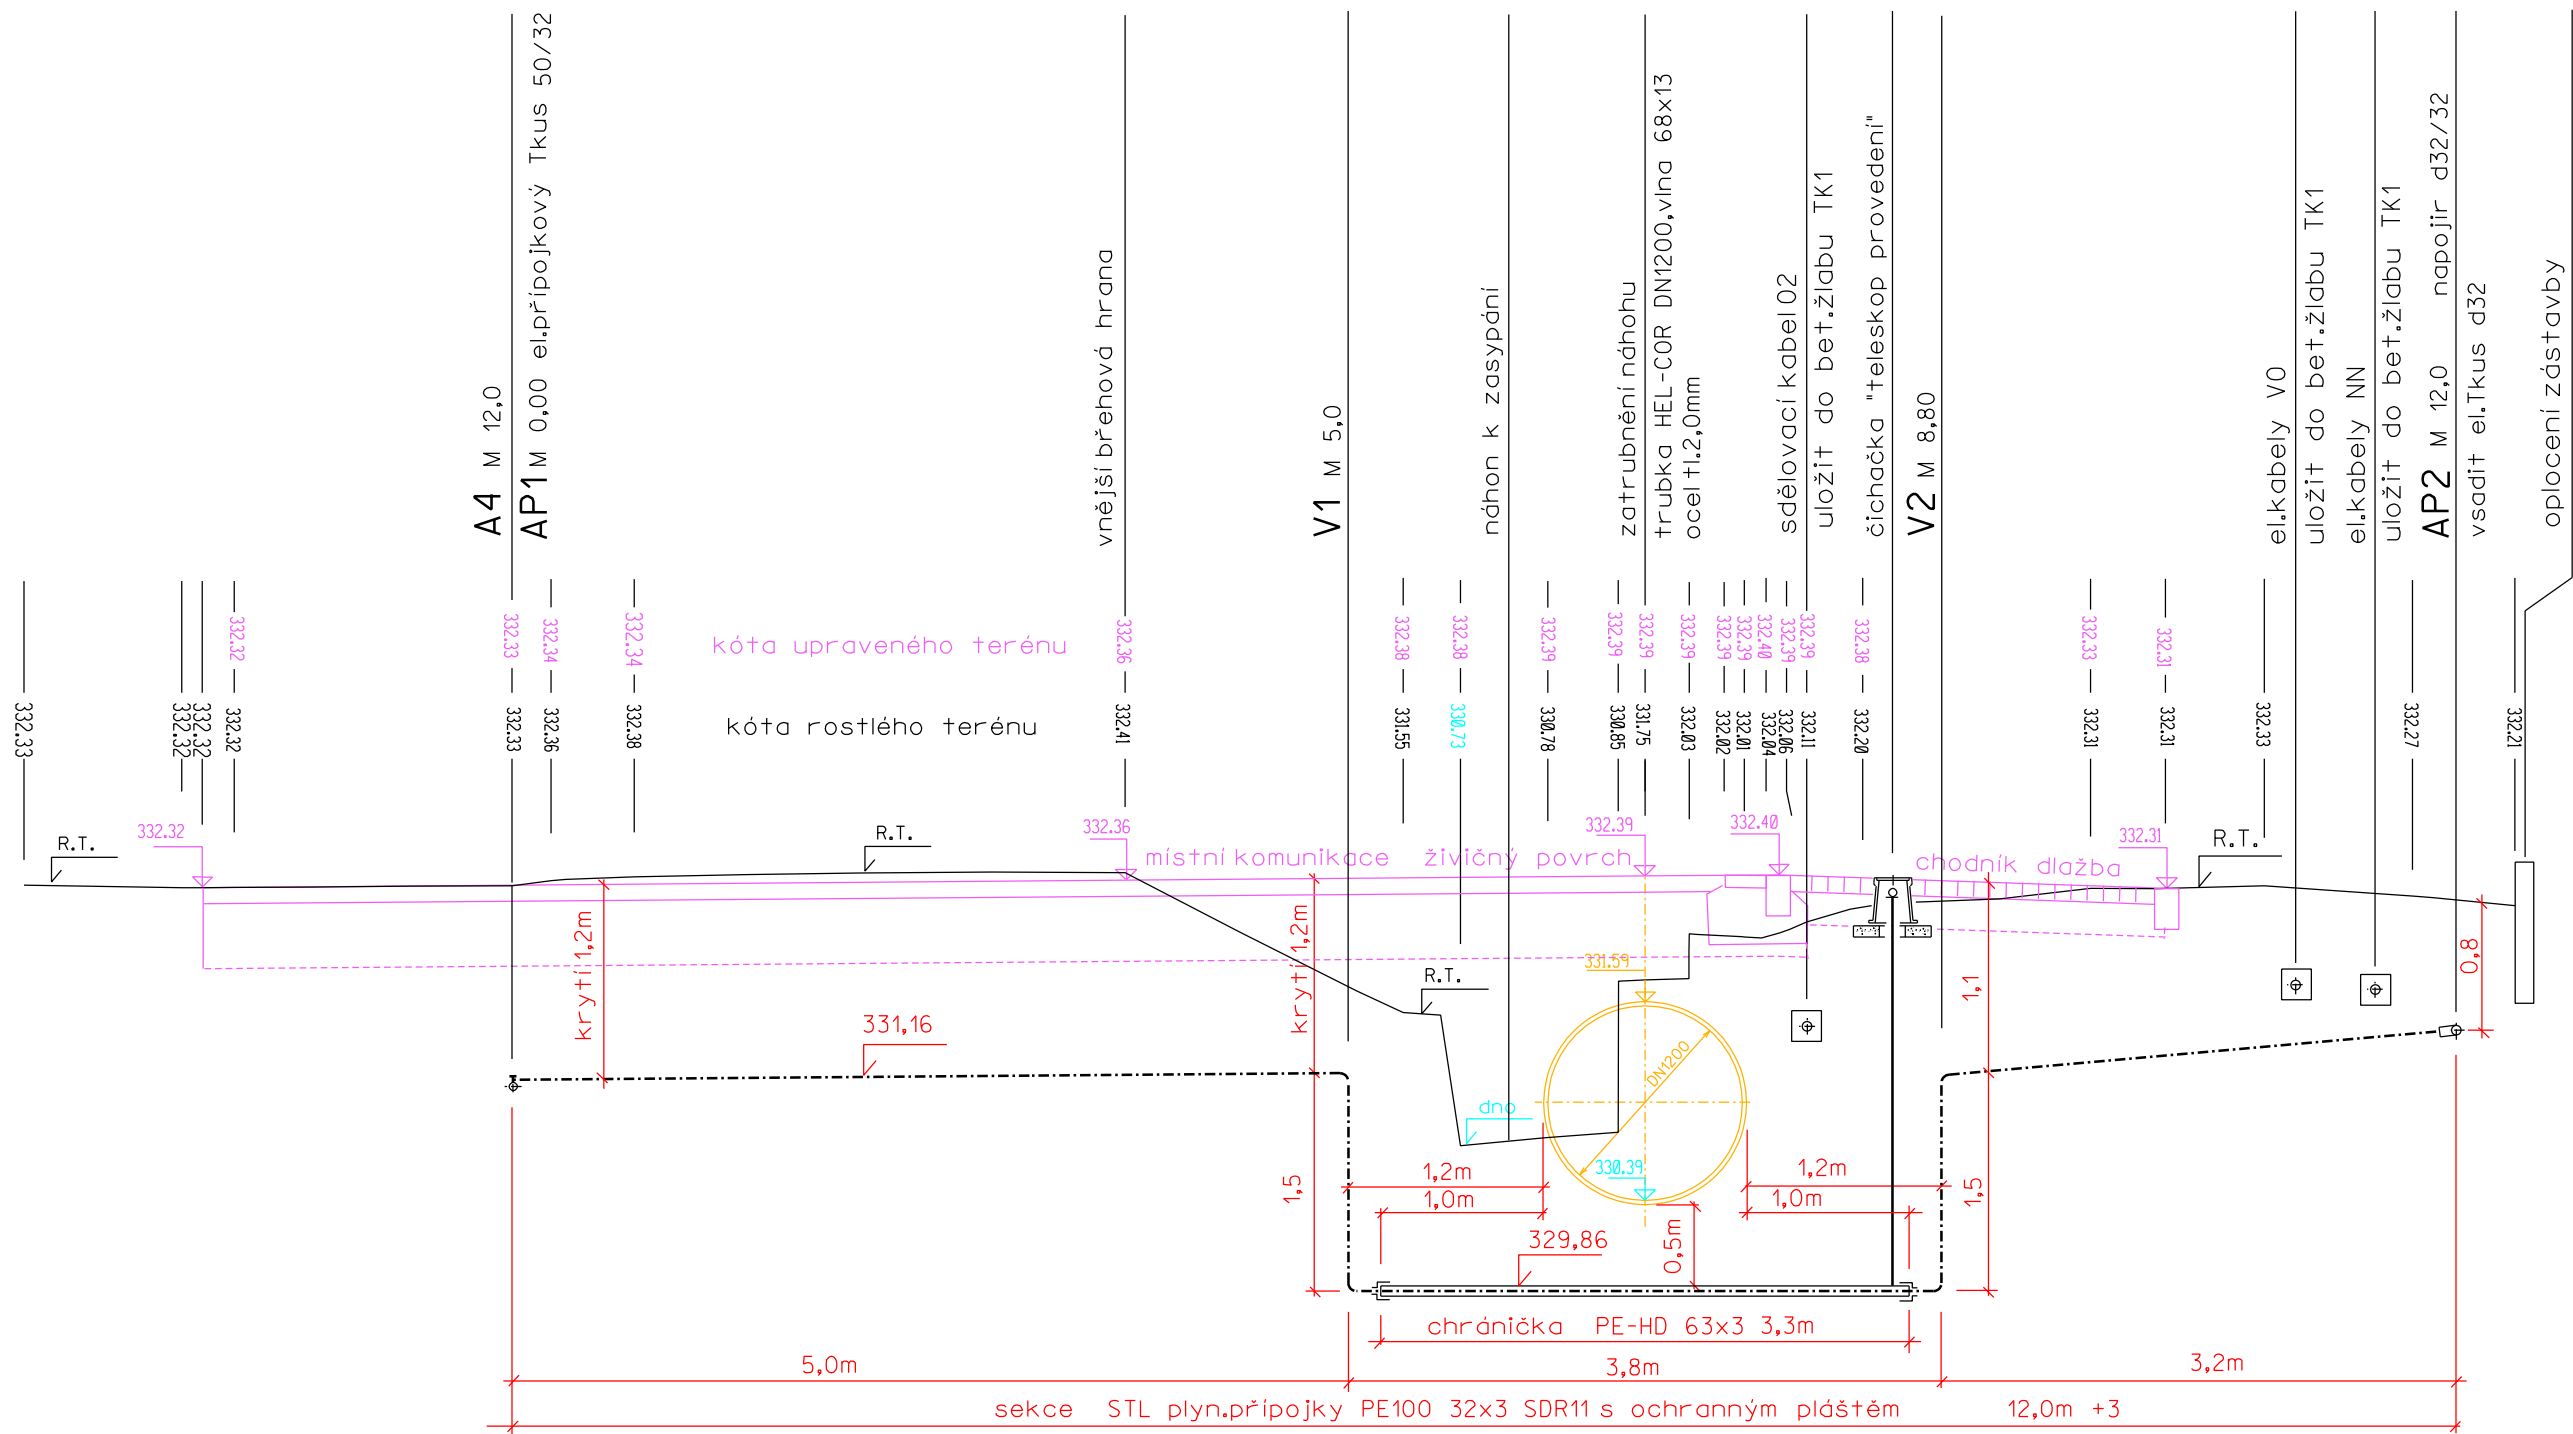

Vypracoval: Pavlas	Odpověd. projektant: Pavlas	
Kraj: Olomoucký	Okres: Šumperk	Obec: Víkýřovice
k.ú. Víkýřovice	Stavebník:	Obec Víkýřovice
REKONSTRUKCE MÍSTNÍCH KOMUNIKACÍ VÍKÝŘOVICE-UL.K LÁVCE A UL.ZA TRATÍ		
S0 501 Přeložky plynovodů		
Podélný profil trasa AP1-AP2, Detail křížení zatrubněného náhonu		

Vítězslav Pavlas PLYNOPROJEKCE Vančurova 11 787 01 Šumperk IČO:13009419 tel: 723 243 920	
Datum	04/2015
Účel	DPS
Čís.zak.	P010/2013
Měřítko	M 1:50
Č.stavby	
Č.kopie	Číslo výkresu
	D.2 01-01