


OKRES
UZEMI OBCE
POVRCH UZEMI
VZDAL.LOM.BODU
CISLO LOM.BODU

Šumperk				
Vikýřovice				
komunikace ul.K Lávce				
1.00	6.00	5.00	11.00	

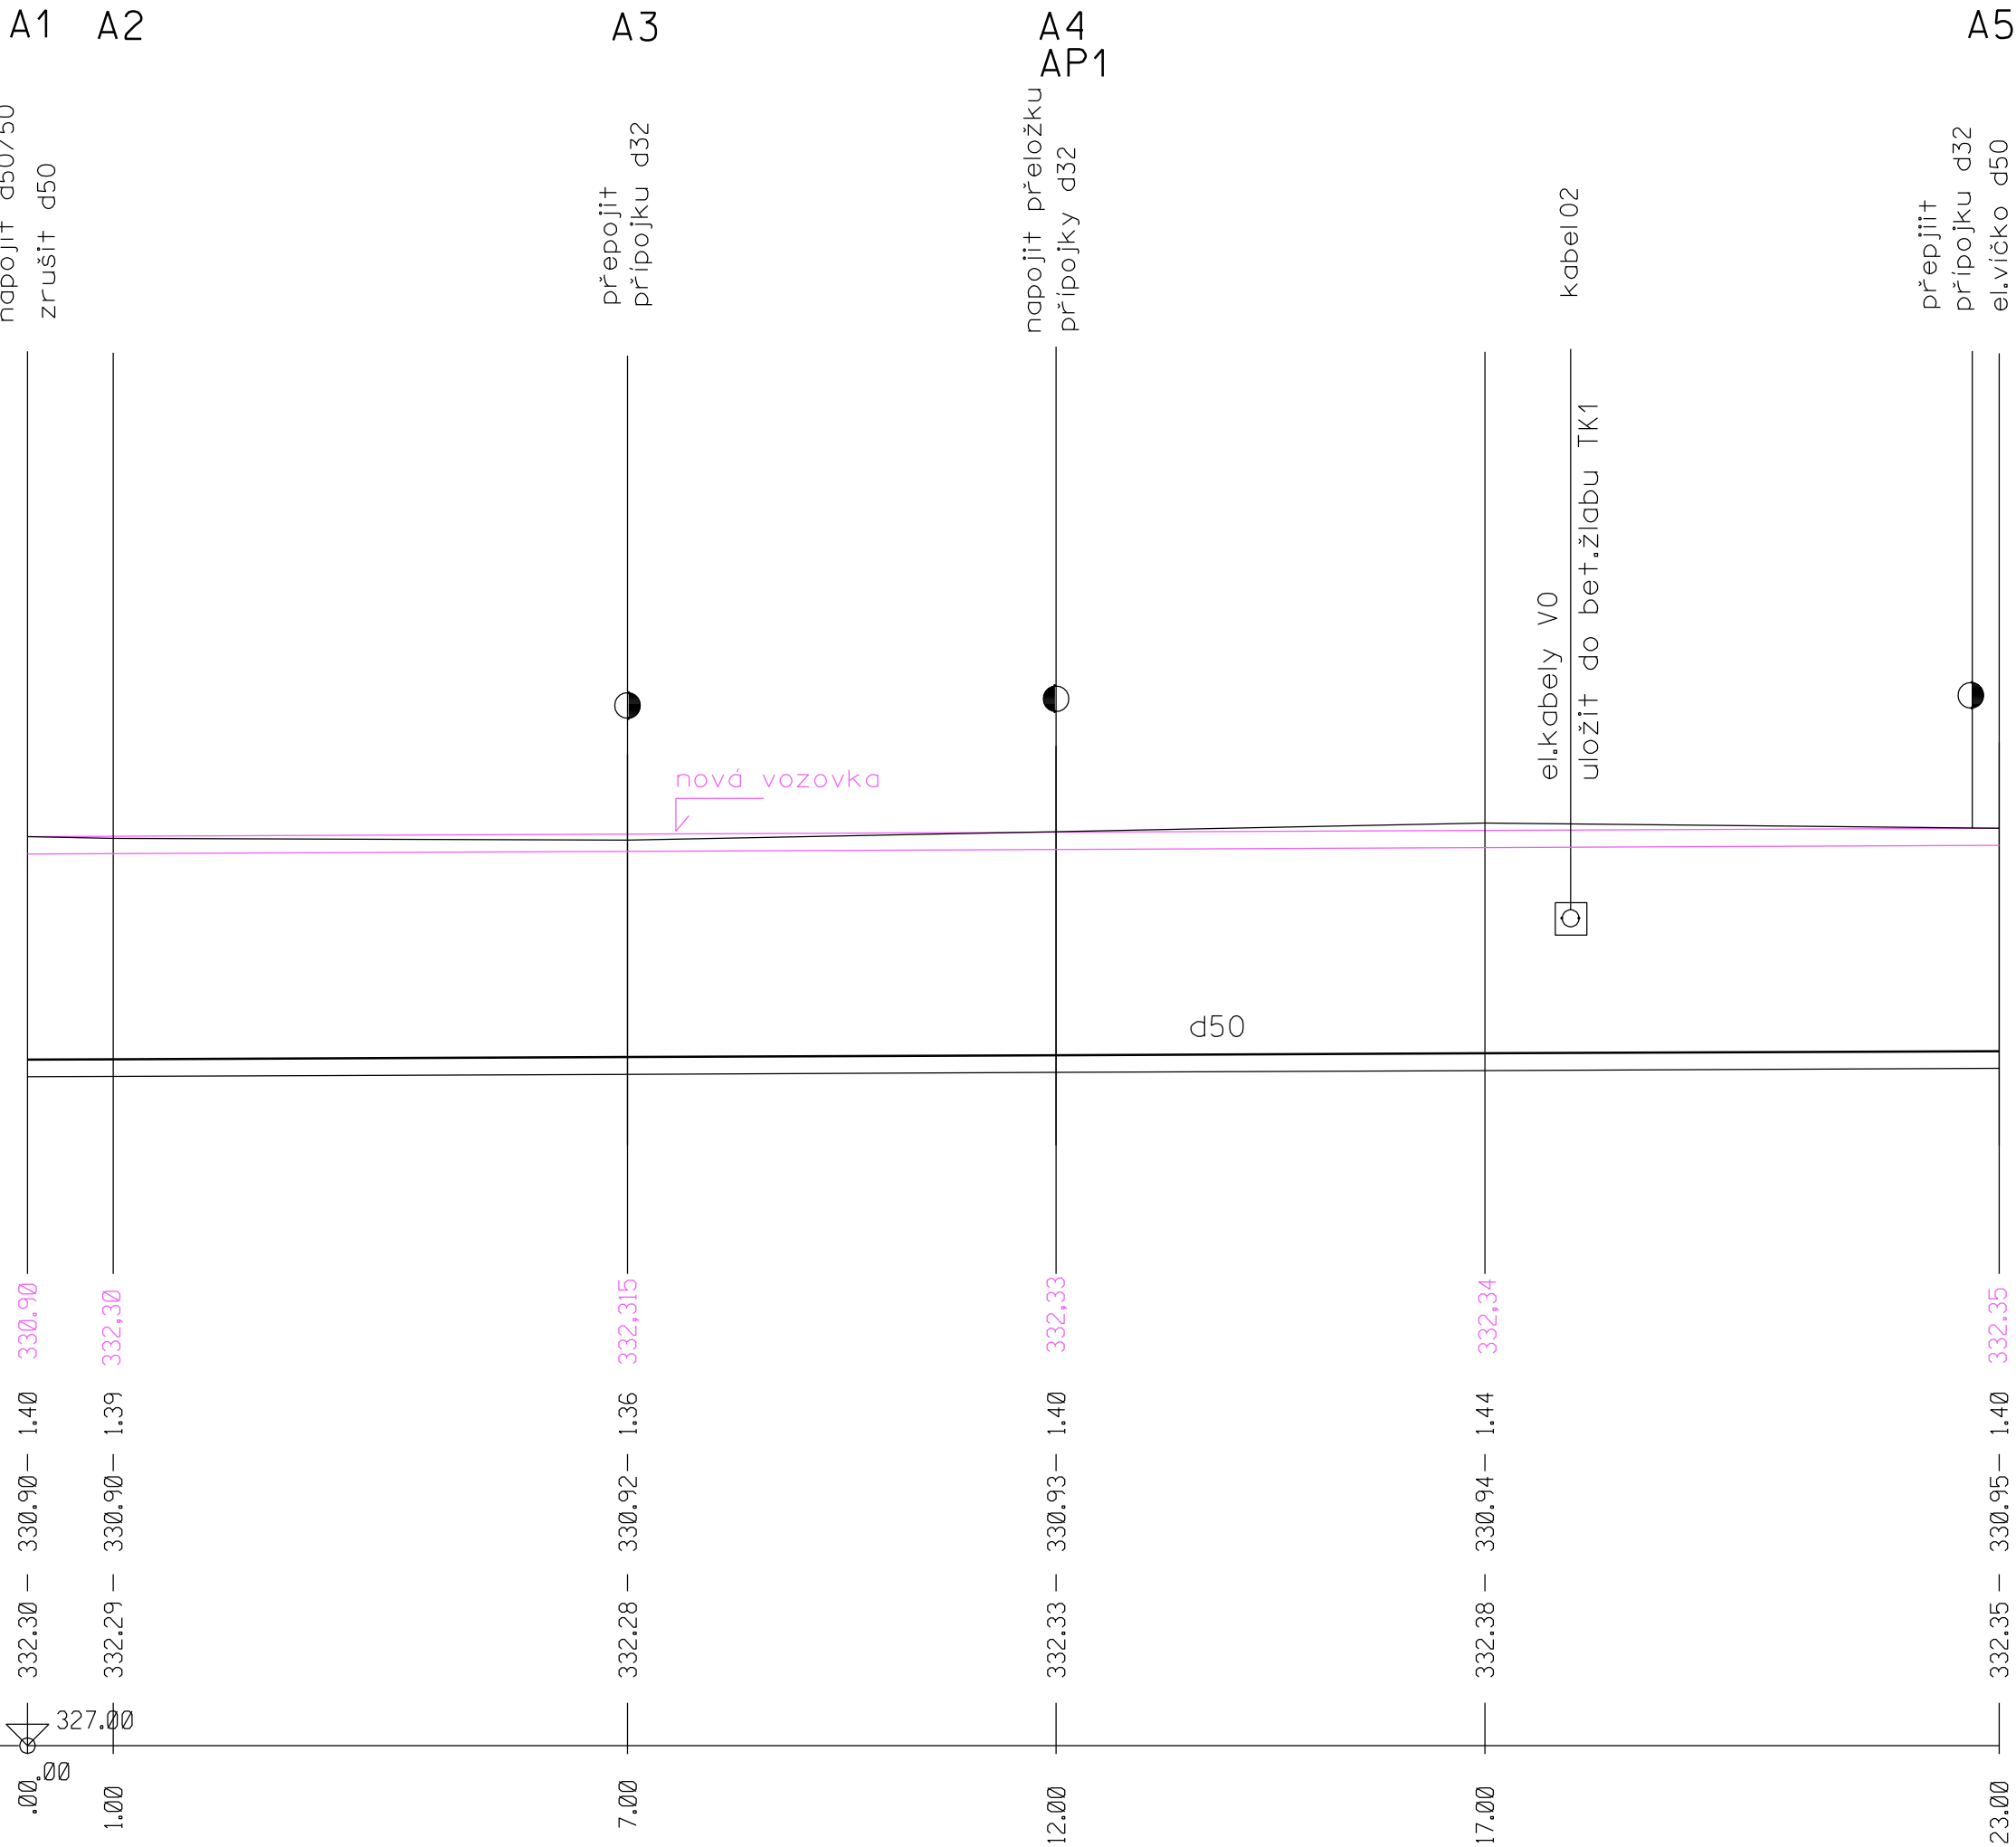

UPRAVENY TEREN

HLOUBKA VYKOPU


DNO RYHY

TEREN

SROVNAVACI ROVINA
STANICENI V KM A V M

SKLON STENY RYHY;DELKA m
ZPUSOB TEZENI; DELKA m
SKLON POTRUBI %;DELKA m
PRUM.A TL.POTRUBI;DELKA m
DRUH IZOLACE; DELKA m

1:1.00	23.0
strojni + 10% ručni	23.0
2.17 - 17.0 2.20 -	6.0
trubka PE100 50x4,6 SDR11	23.0
s ochranným pláštěm	23.0

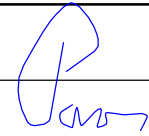Vypracoval: Pavlas	Odpověd. projektant: Pavlas	
Kraj: Olomoucký	Okres: Šumperk	Obec: Vikýřovice
k.ú. Vikýřovice	Stavebník: Obec Vikýřovice	
REKONSTRUKCE MÍSTNÍCH KOMUNIKACÍ VIKÝŘOVICE-UL.K LÁVCE A UL.ZA TRATÍ		
S0 501 Přeložky plynovodů		
Podélný profil trasa A1-A5		

Vítězslav Pavlas PLYNOPROJEKCE Vančurova 11 787 01 Šumperk IČO:13009419 tel: 723 243 920	
Datum	04/2015
Účel	DPS
Čís.zak.	P010/2013
Měřítko	M 1:100/ 1:50
Č.stavby	
Č.kopie	Číslo výkresu
D.2 01-02	