


OKRES
UZEMI OBCE
POVRCH UZEMI
VZDAL.LOM.BODU
CISLO LOM.BODU

Sumperk
Víkrovice
kominikace
5.002.005.003.007.004.002.00
B1B2B3

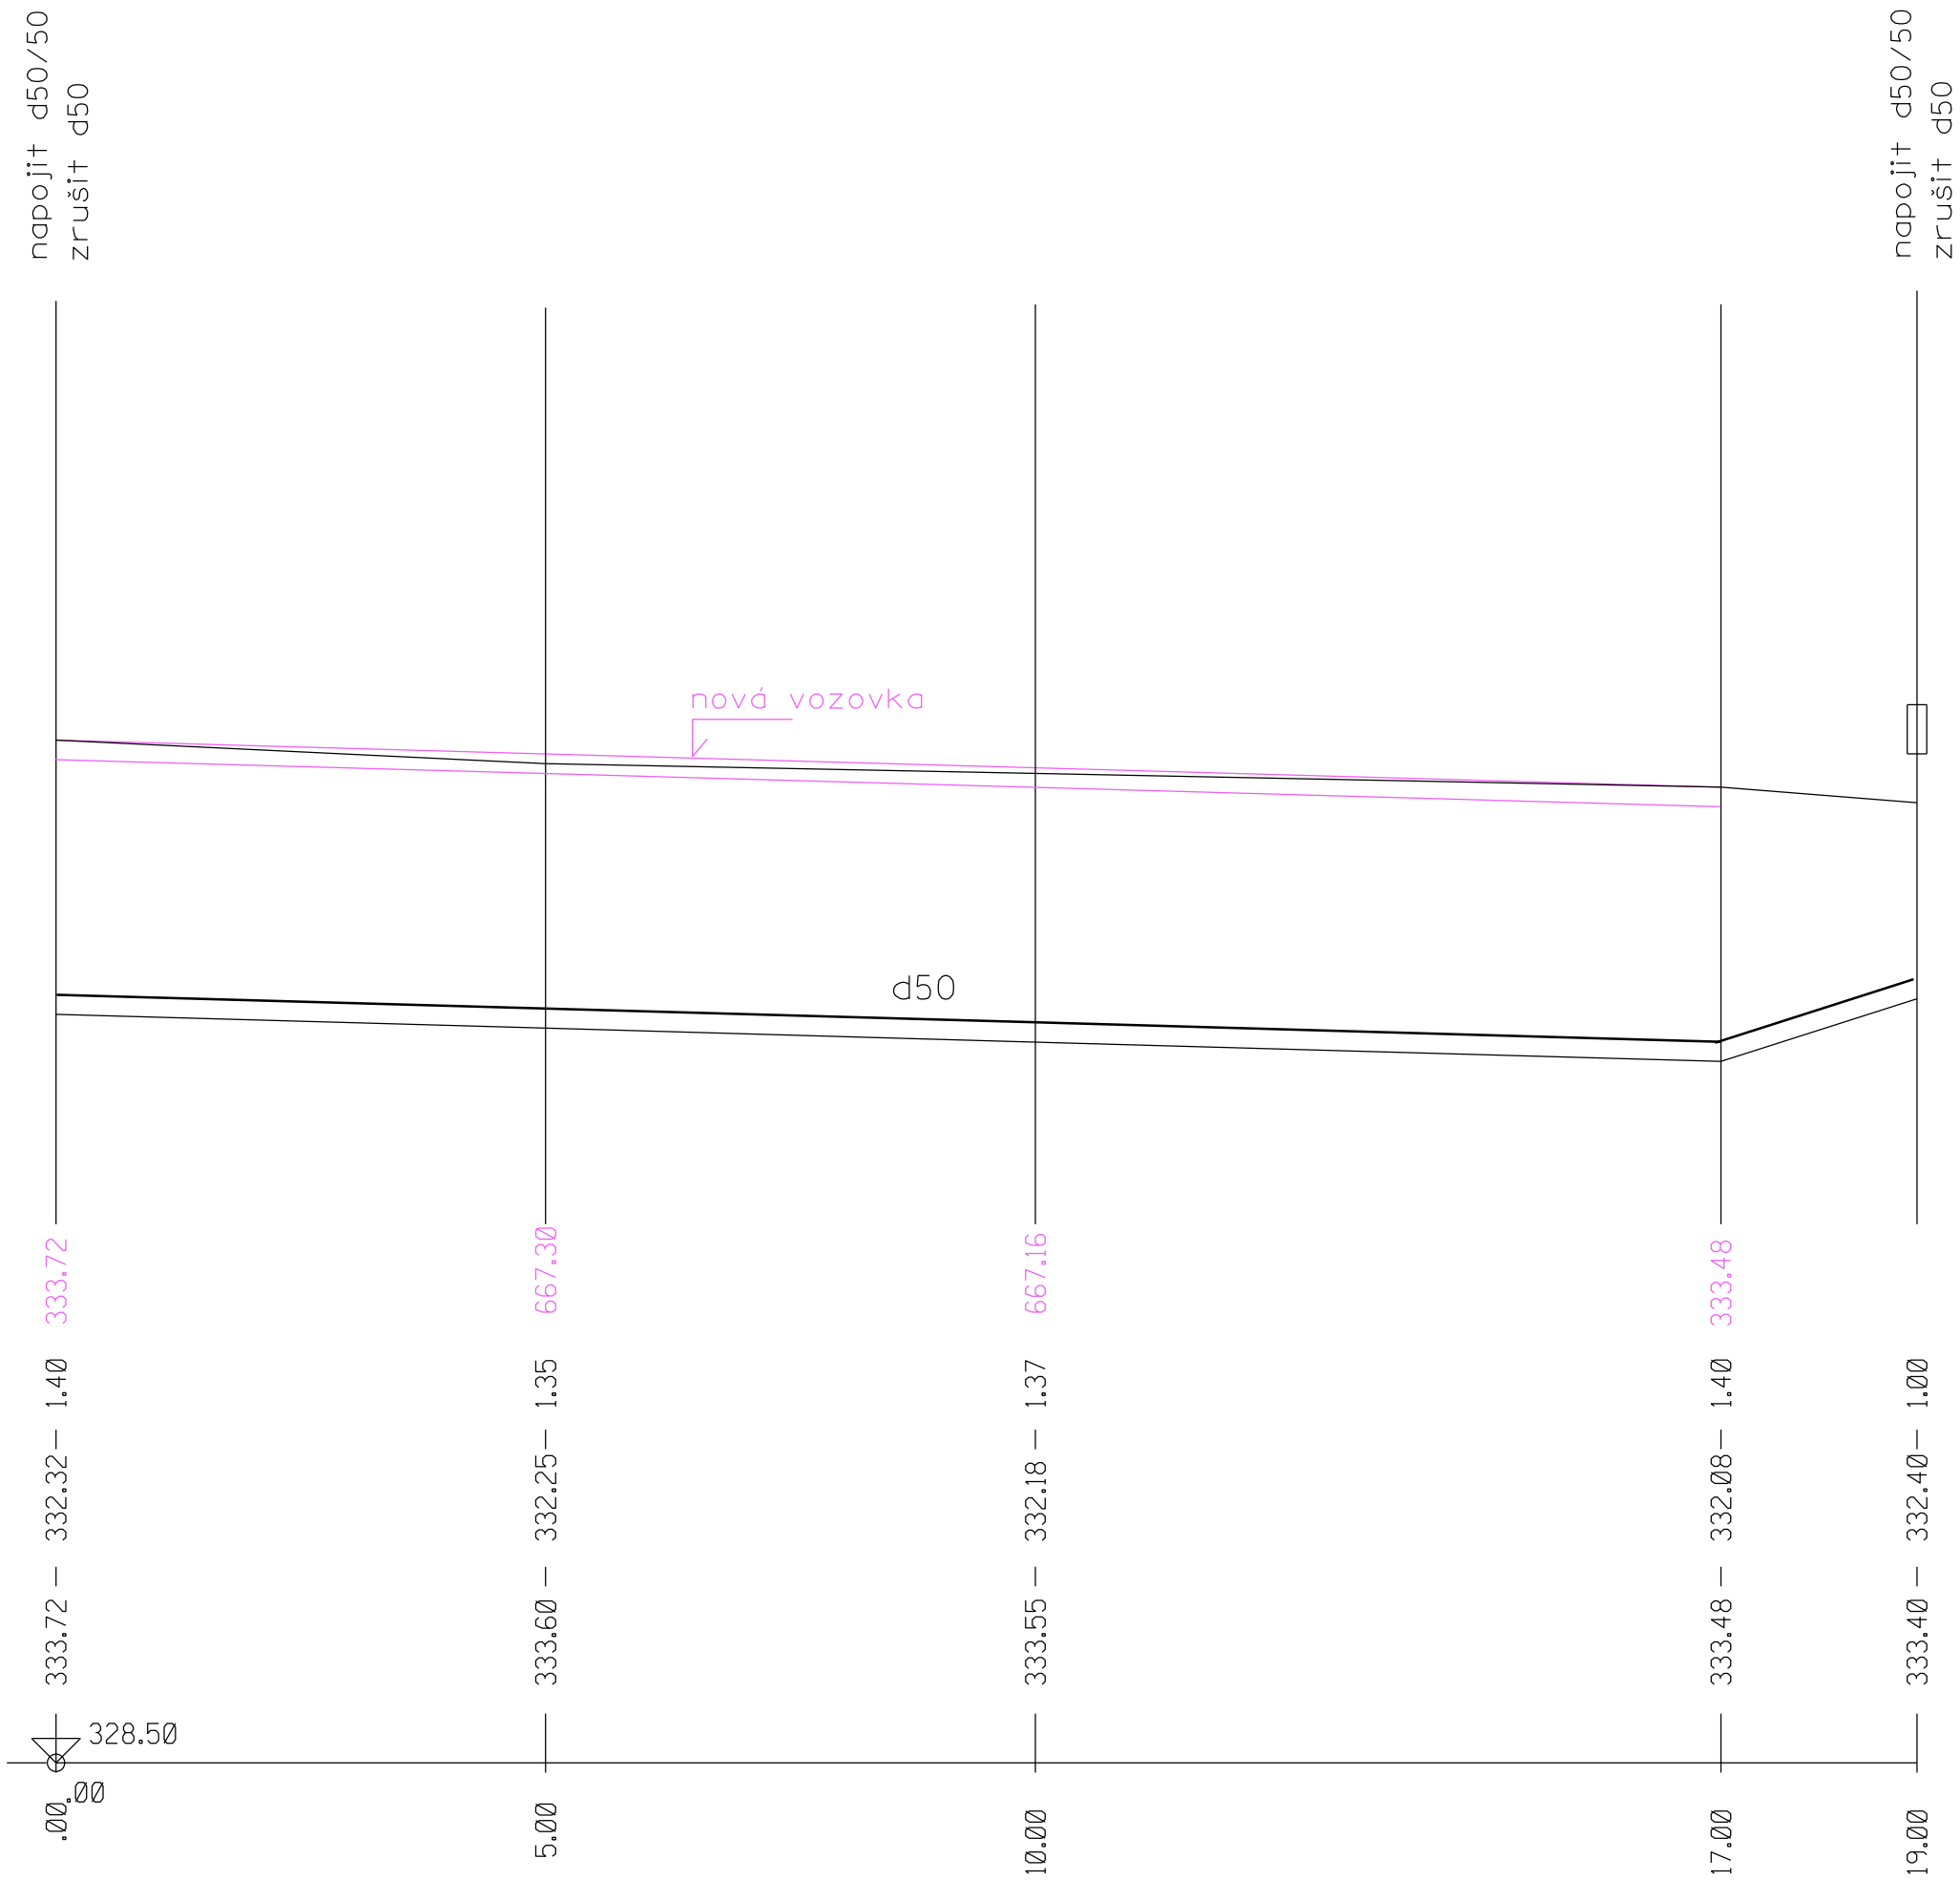

1:1.00				19.0
strojni + 10% ruční				19.0
14.12	-	17.0	159.97	2.0
trubka PE100 50x4,6 SDR11				19.0
s ochranným pláštěm				

Vypracoval: Pavlas	Odpověděl, projektant: Pavlas		767 01 Šumperk IČO:13009419 tel: 723 243 920	
			Datum	04/2015
Kraj: Olomoucký	Okres: Šumperk	Obec: Víkýřovice	Účel	DPS
k.ú. Víkýřovice	Stavebník:	Obec Víkýřovice	Čís.zak.	P010/2013
			Měřítko	M 1:100/ 1:50
REKONSTRUKCE MÍSTNÍCH KOMUNIKACÍ VIKÝŘOVICE-UL.K LÁVCE A UL.ZA TRATÍ SO 501 Přeložky plynovodů Podélný profil trasa B1-B3			Č.stavby	
			Č.kopie	Číslo výkresu
				D.2 01-03