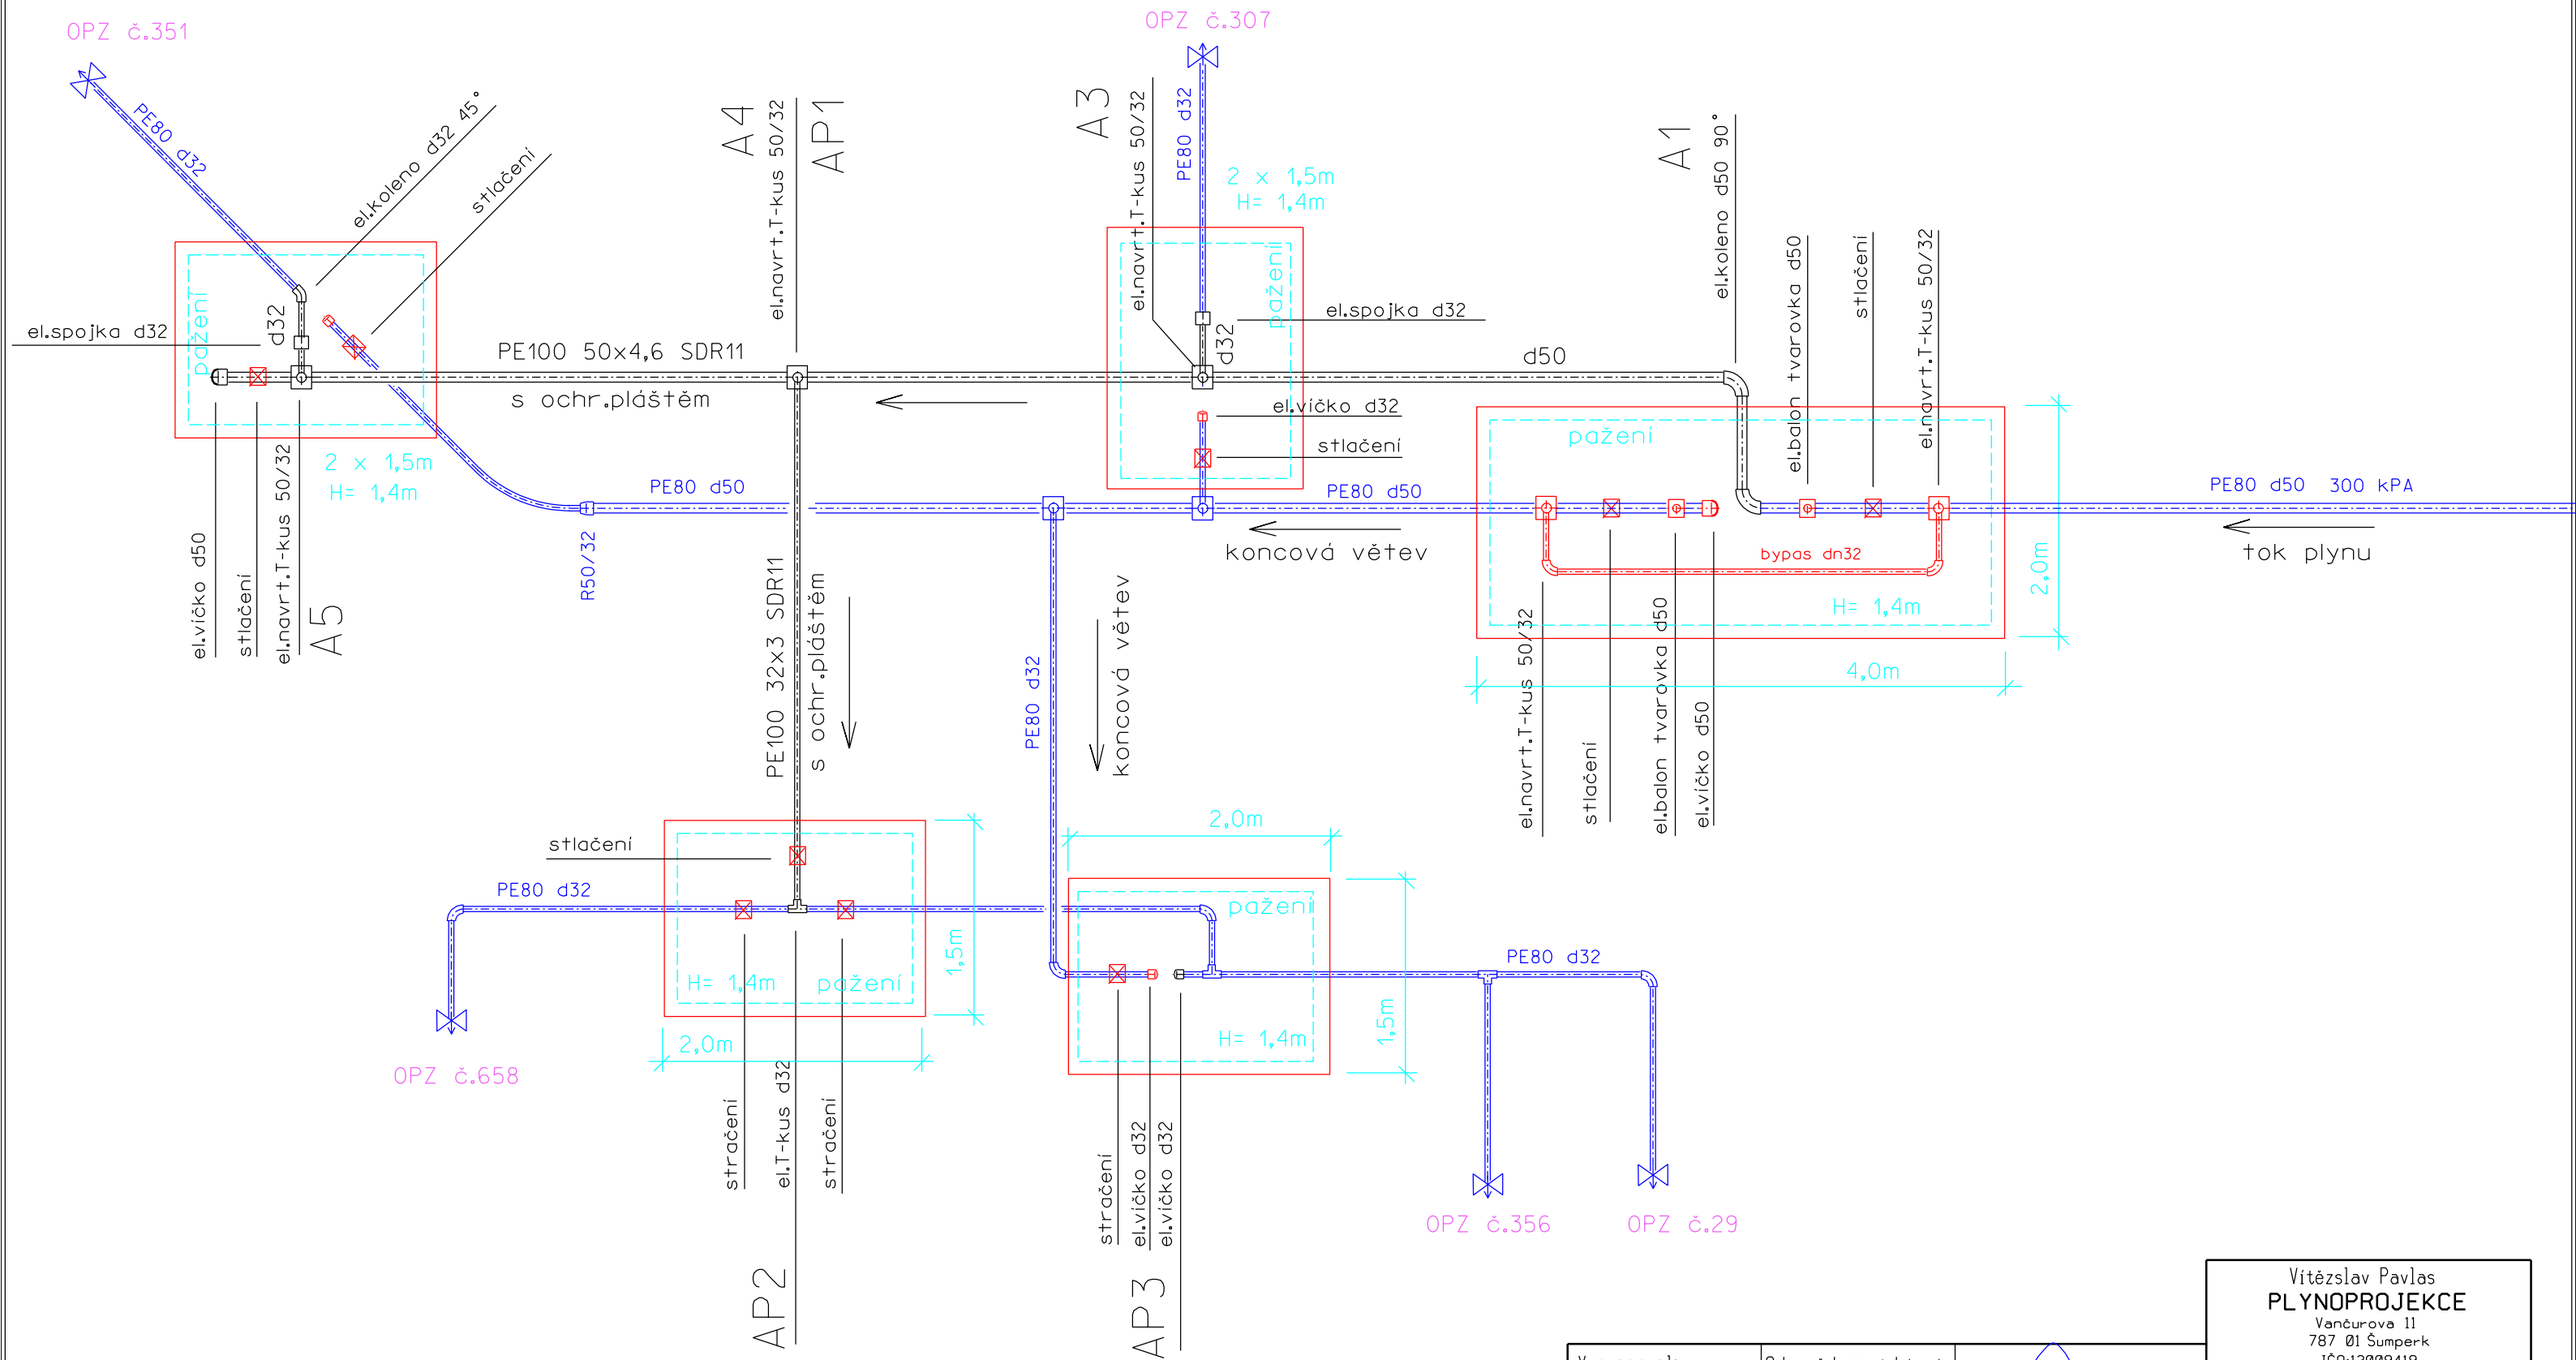

Vypracoval: Pavlas	Odpověd. projektant: Pavlas		Vítězslav Pavlas **PLYNOPROJEKCE** Vančurova 11 787 01 Šumperk IČO:13009419 tel: 723 243 920
			Datum: 04/2015
			Účel: DPS
Kraj: Olomoucký	Okres: Šumperk	Obec: Vikýřovice	Čís.zak.: P010/2013
k.ú. Vikýřovice	Stavebník: Obec Vikýřovice		Měřítko: M 1:50
			Č.stavby:
			Č.kopie: Číslo výkresu

REKONSTRUKCE MÍSTNÍCH KOMUNIKACÍ VIKÝŘOVICE-UL.K LÁVCE A UL.ZA TRATÍ

SO 501 Přeložky plynovodů

Detail propojů a rušení
trasa A

D.2
01-05