


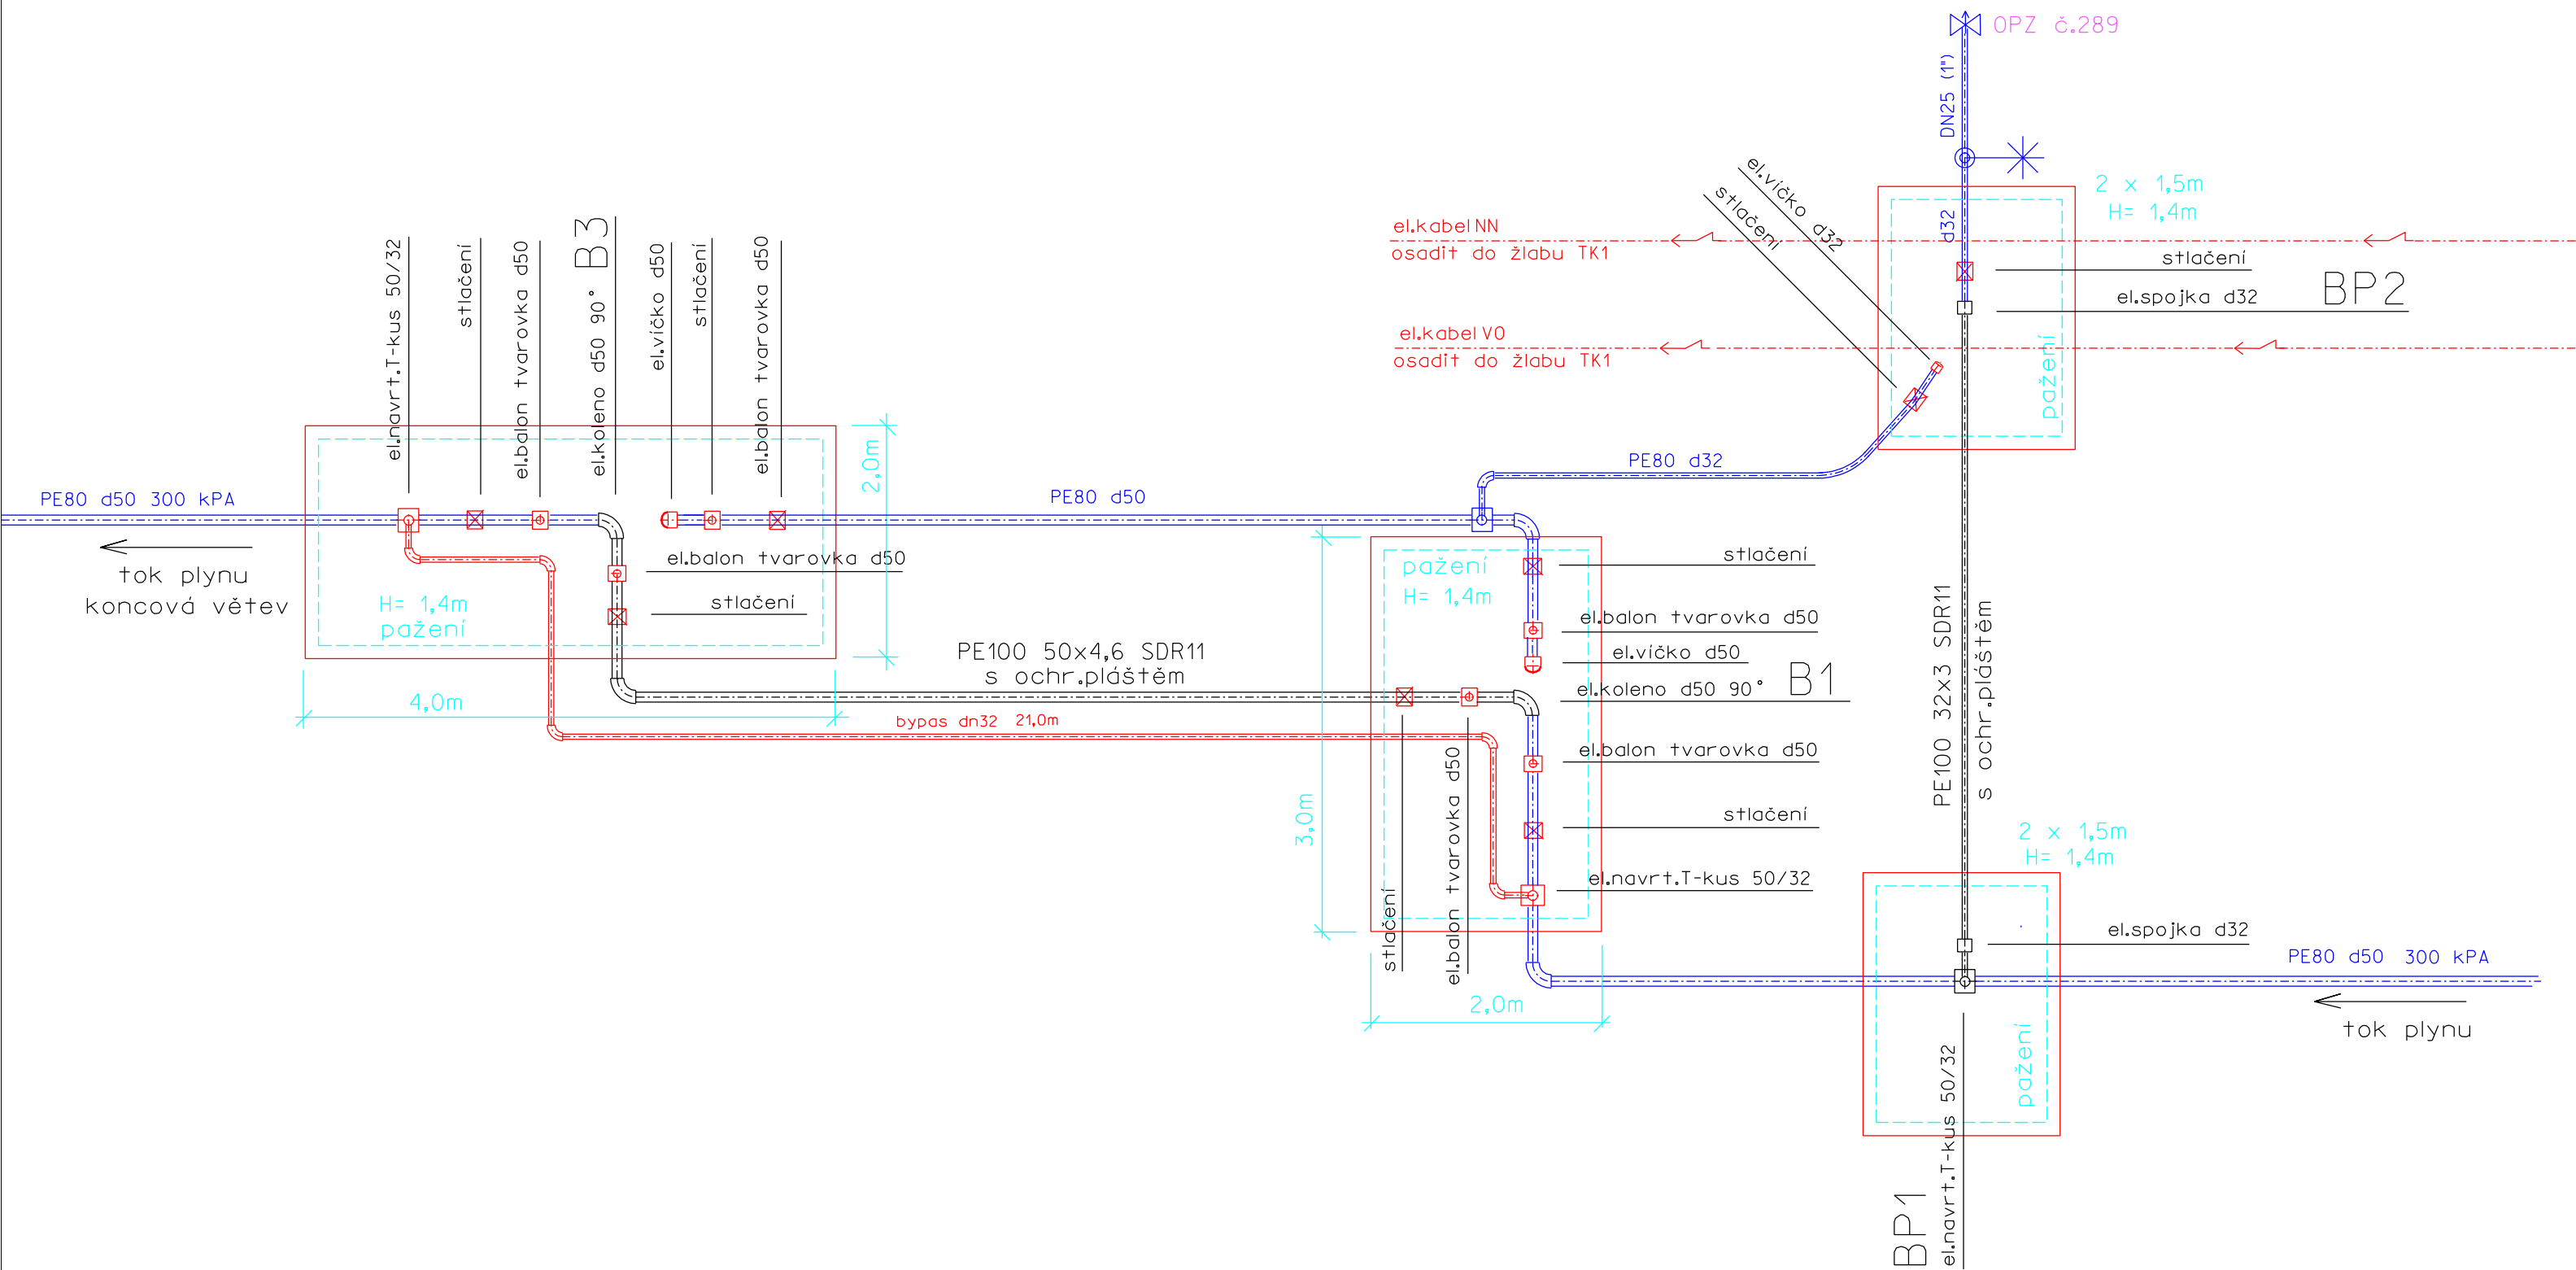

Vypracoval: Pavlas	Odpověd. projektant: Pavlas		78 / 01 Šumperk IČO:13009419 tel: 723 243 920	
			Datum	04/2015
			Účel	DPS
Kraj: Olomoucký	Okres: Šumperk	Obec: Víkřovice	Čís.zak.	P010/2013
k.ú. Víkřovice	Stavebník: Obec Víkřovice		Měřítko	M 1:50
REKONSTRUKCE MÍSTNÍCH KOMUNIKACÍ VIKÝŘOVICE-UL.K LÁVCE A UL.ZA TRATÍ			Č.stavby	
			Č.kopie	Číslo výkresu
S0 501 Přeložky plynovodů				D.2 01-06
Detailpropojů a rušení trasa B				