


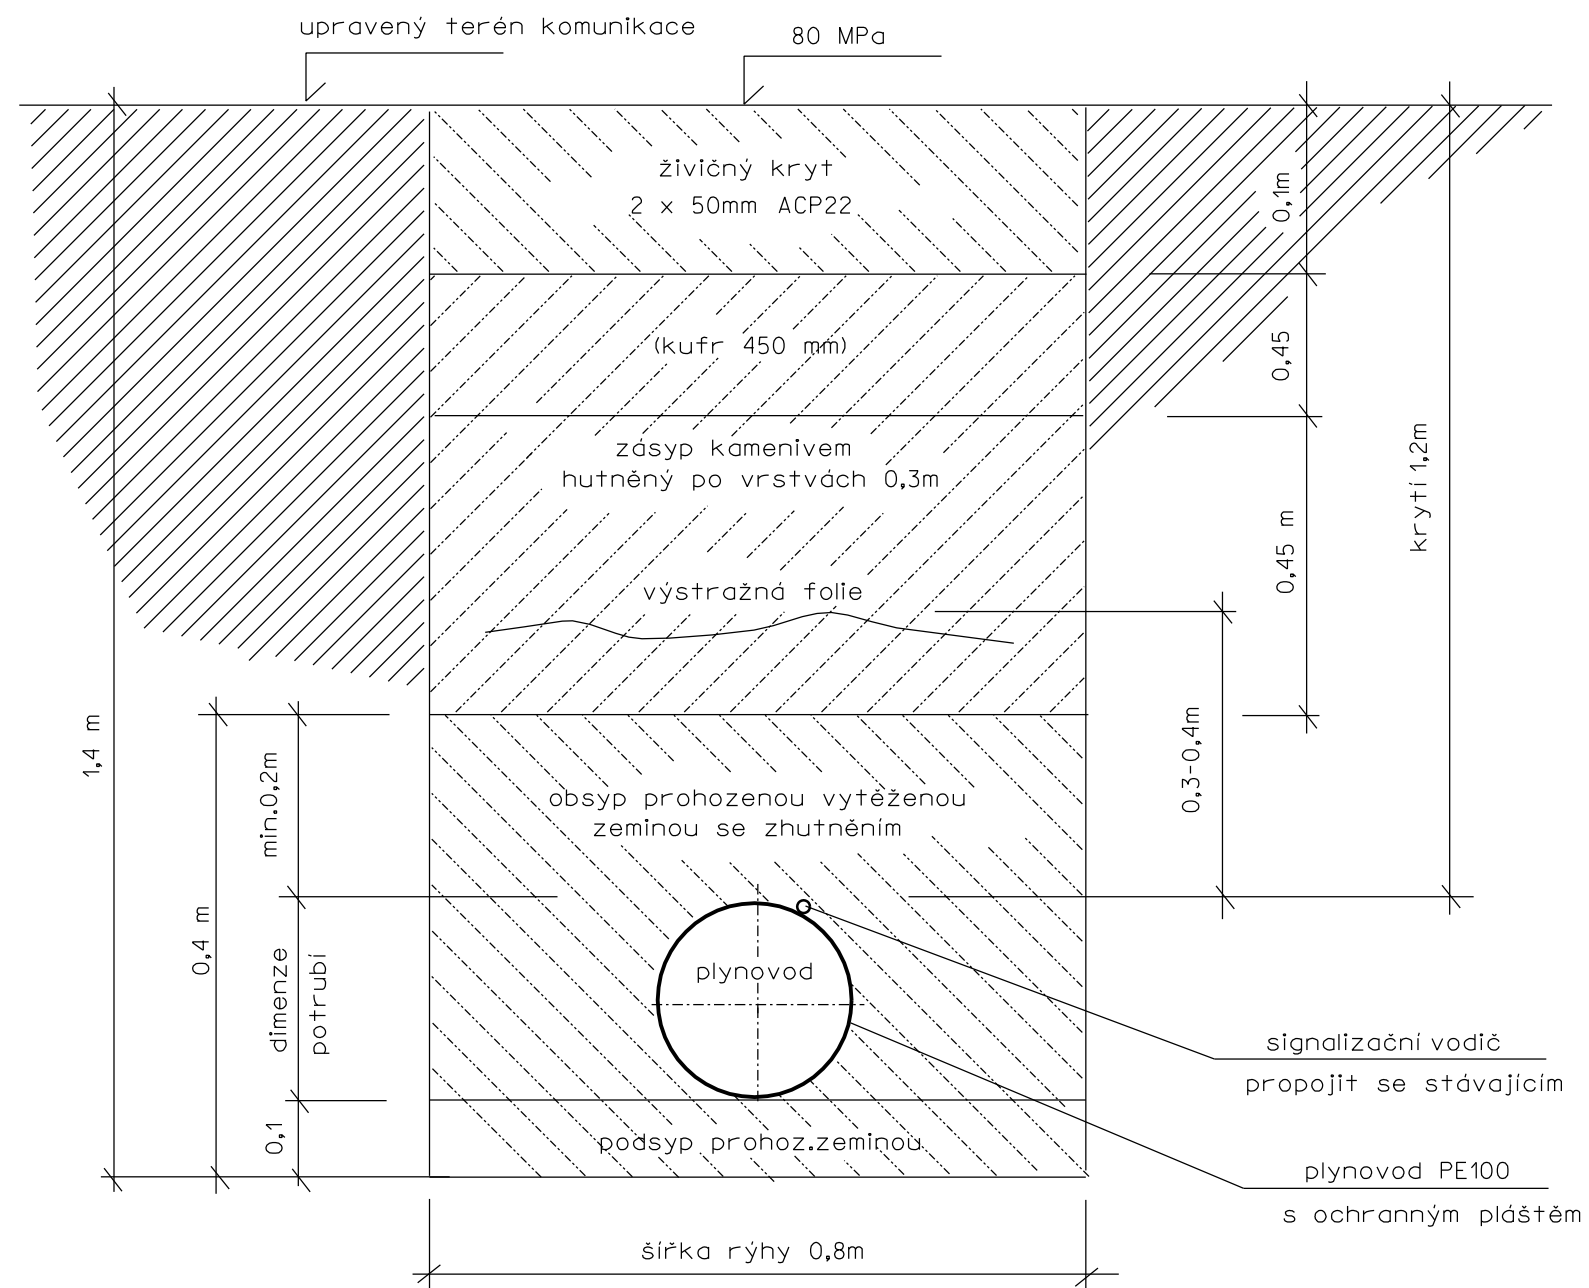

Vypracoval: Pavlas	Odpověd. projektant: Pavlas	
Kraj: Olomoucký	Okres: Šumperk	Obec: Víkýřovice
k.ú. Víkýřovice	Stavebník: Obec Víkýřovice	
REKONSTRUKCE MÍSTNÍCH KOMUNIKACÍ VIKÝŘOVICE-UL.K LÁVCE A UL.ZA TRATÍ		
S0 501 Přeložky plynovodů		
Uložení plynovodu-vzorový řez		

Vítězslav Pavlas PLYNOPROJEKCE Vaněurova 11 787 01 Šumperk IČO:13009419 tel: 723 243 920	
Datum	04/2015
Účel	DPS
Čís.zak.	P010/2013
Měřítko	
Č.stavby	
Č.kopie	Číslo výkresu
	D.2 01-09