

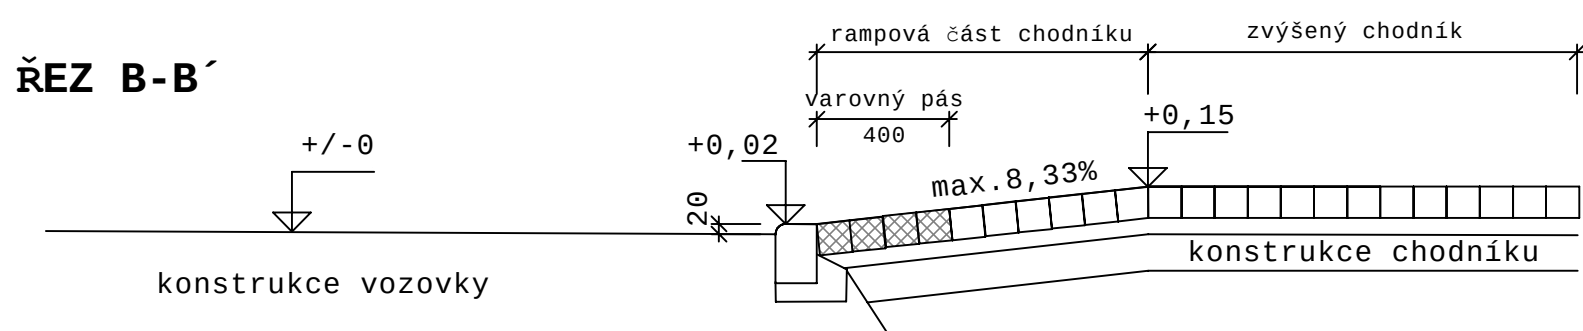


Označení nepřístupného prostoru - S0 101

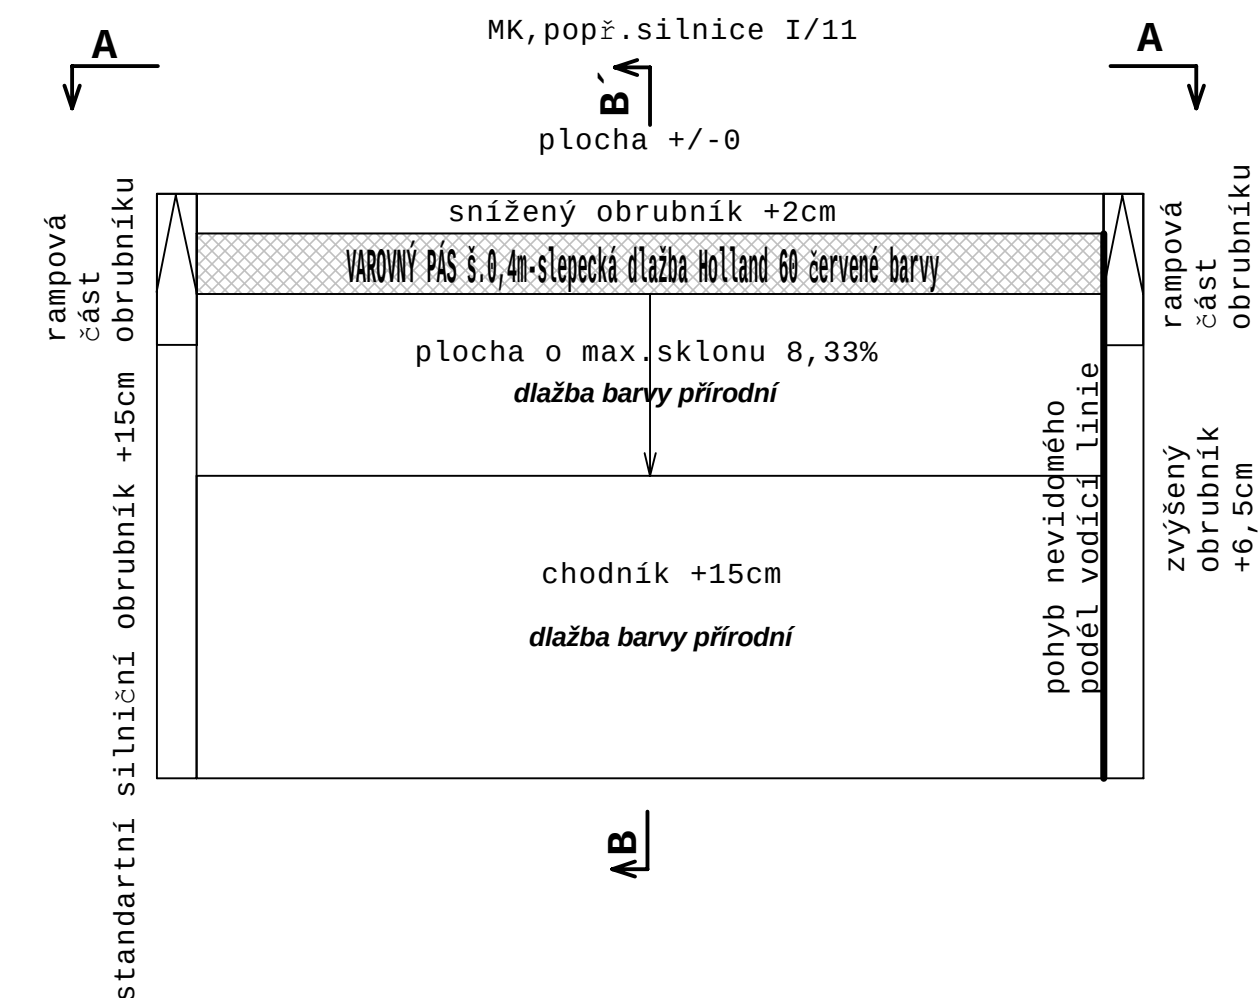

POHLED A-A'

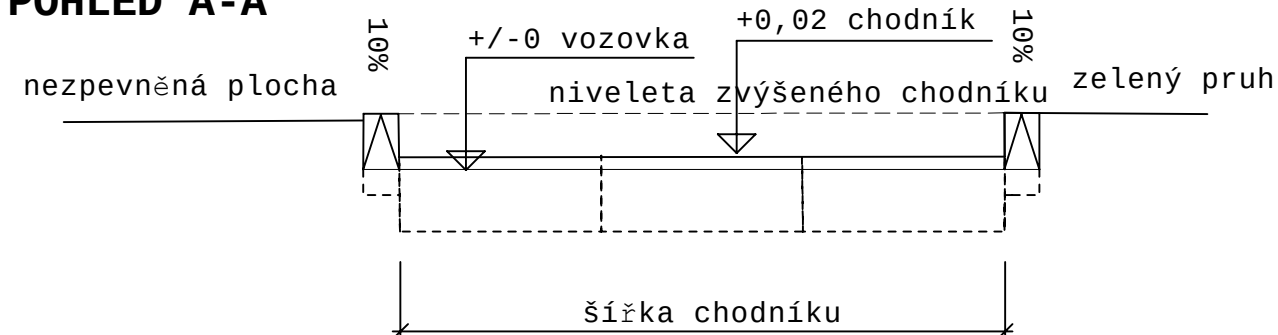

Poznámky:

- chodníky v místech ukončení (napojení na zpevněné i nezpevněné plochy musí mít snížený obrubník na výškový rozdíl 0,02 m oproti povrchu přilehlé plochy
- hmatová (slepecká) dlažba musí mít dostatečný hmatový kontrast, na varovných páslech musí být barevně odlišena a dlaždice hmatových úprav pro nevidomé nesmějí být na veřejně přístupných komunikacích použity k jiným účelům
- pro dosažení požadovaného hmatového kontrastu musí být hmatová slepecká dlažba lemována rovným povrchem v šířce pásu min.0,25 m
- varovný pás hmatově vyznačuje hranici mezi pruhem/pásem pro chodce a nepřístupným prostorem v celé délce sníženého obrubníku s výškou menší než 0,08 m
- chodníky musí být rampově spádovány ke sníženému obrubníku ve sklonu max.8,33 %
- po celé délce sníženého obrubníku musí být zřízen varovný pás šíře 400 mm
- varovný pás je ukončen v místě, kde výška hrany obrubníku vůči vozovce je neméně +0,08 m
- úpravy musí být provedeny v souladu s Vyhláškou 398/2009 Sb o obecně technických požadavcích zabezpečujících užívání staveb osobami s omezenou schopností pohybu a orientace
- použité materiály musí splňovat nařízení vlády č.163/2002 a technické návody TZÚS 12.03.04 až 06

Pozn.: úpravy pro osoby s omezenou schopností pohybu a orientace jsou zakresleny pouze schematicky. Přesné rozměry jednotlivých prvků pro bezbariérové užívání staveb jsou dány Vyhláškou č.398/2009 vč. jejich příloh. Prostorové umístění prvků musí být rovněž v souladu s ČSN 736110 vč.Z1. Použité materiály musí být v souladu s Vyhláškou MMR ČR č. 398/2009 Sb. o obecných technických požadavcích zabezpečujících bezbariérové užívání staveb a dále pak dle NV č.163/2002 a TN TZÚS 12.03.04; 12.03.05 a 12.03.06 a TP 65.

Vypracoval: Petr Slezák		Zpracováno programem ATLAS ATLAS DWT	
Zodpovědný projektant: Petr Slezák, č.autorizace:1201265		PROJEKCE s.r.o. vodní a dopravní stavby Jílová 2769/6,787 01 Šumperk tel. : +420 583 217 442	
Obecní/Městský úřad: Vikýřovice / Šumperk		stupeň PD: DSP	arch. č. : OÚ.236.
Stavebník: Obec Vikýřovice, Petrovská 168, 788 13 Vikýřovice, IČO:00635898		Datum: 10/2015	formát: 2 A4
Příloha: Bezbariérové užívání		měřítko	příloha číslo
Název akce: Rekonstrukce místních komunikací Vikýřovice-ul. K Lávce a ul.Za Tratí		1 : 50	B.6