



MK K Lávce - KM 0.13947

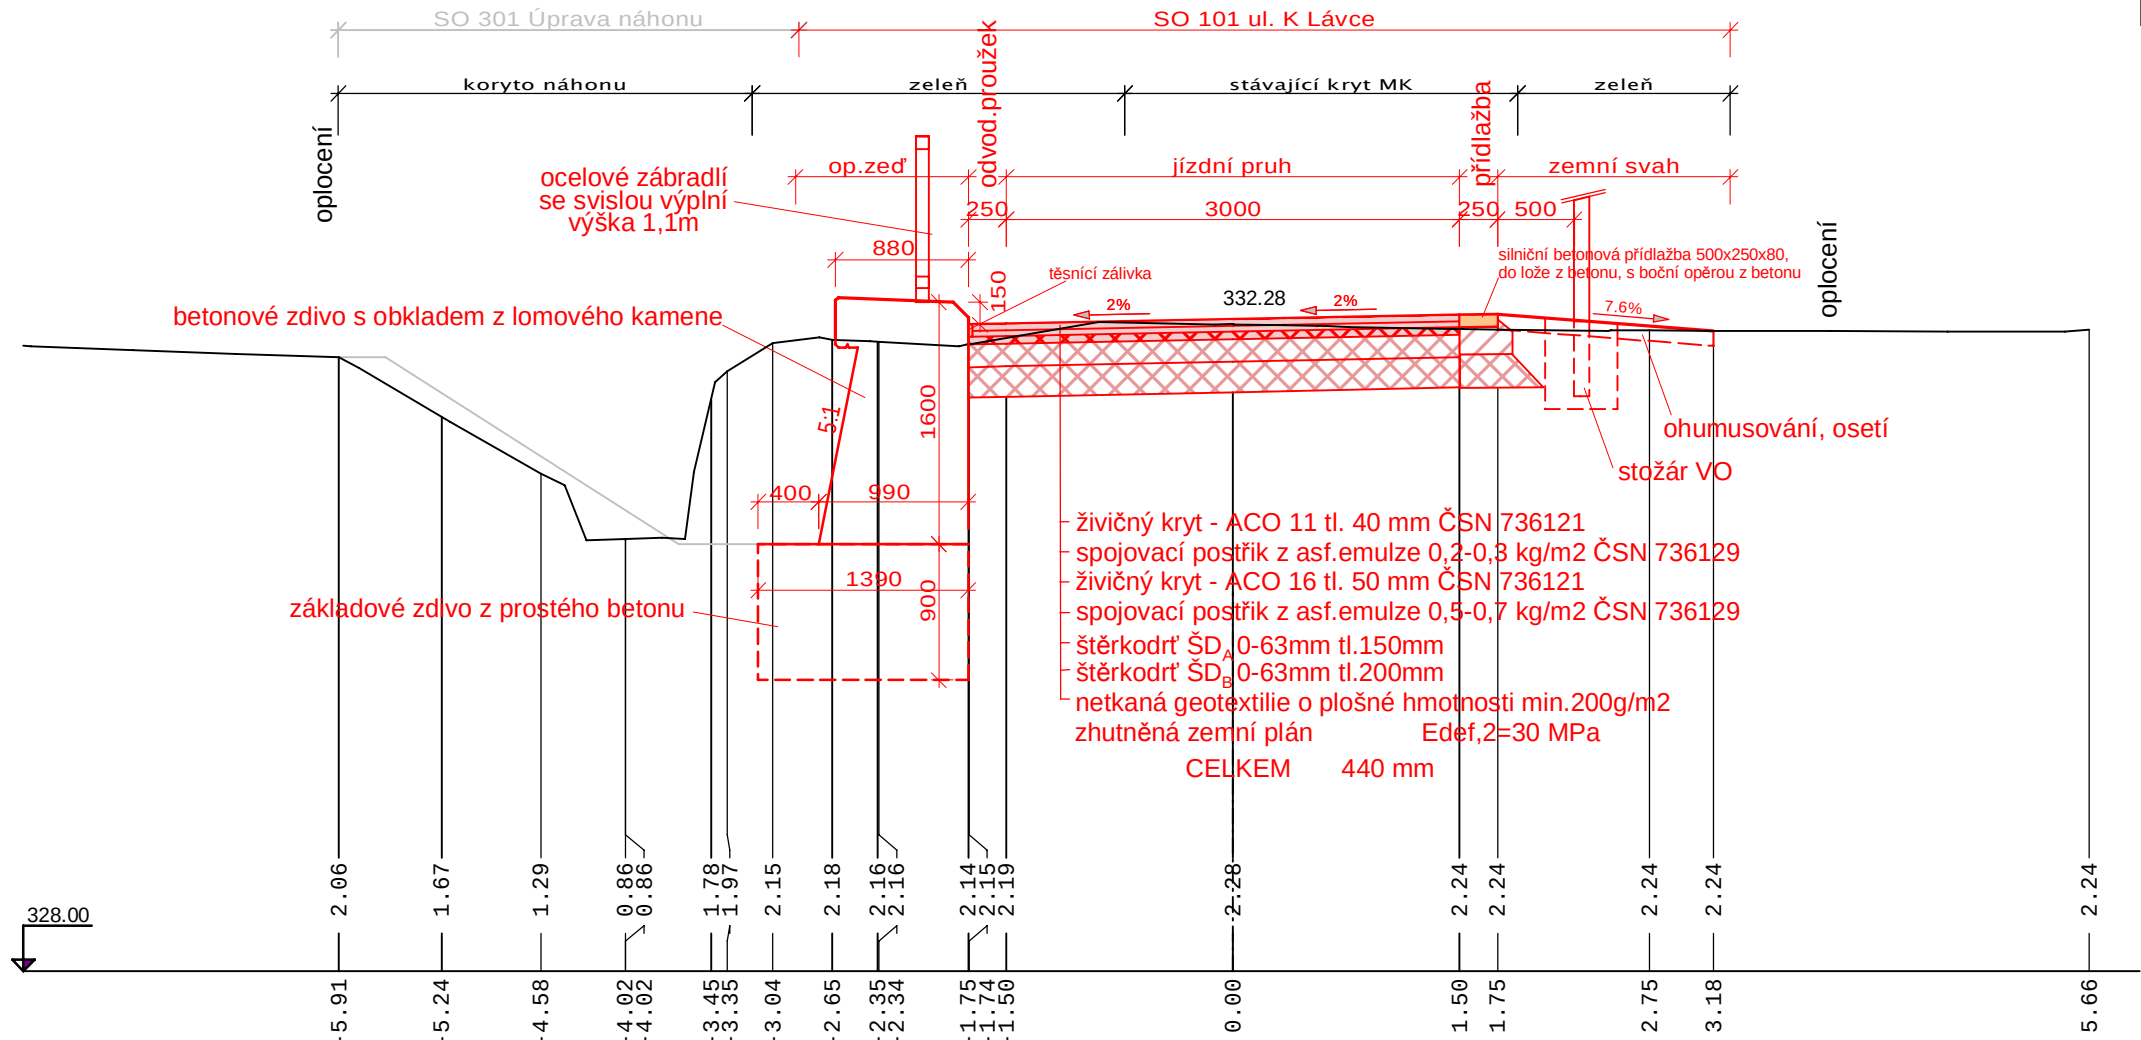


MK K Lávce - KM 0.13108

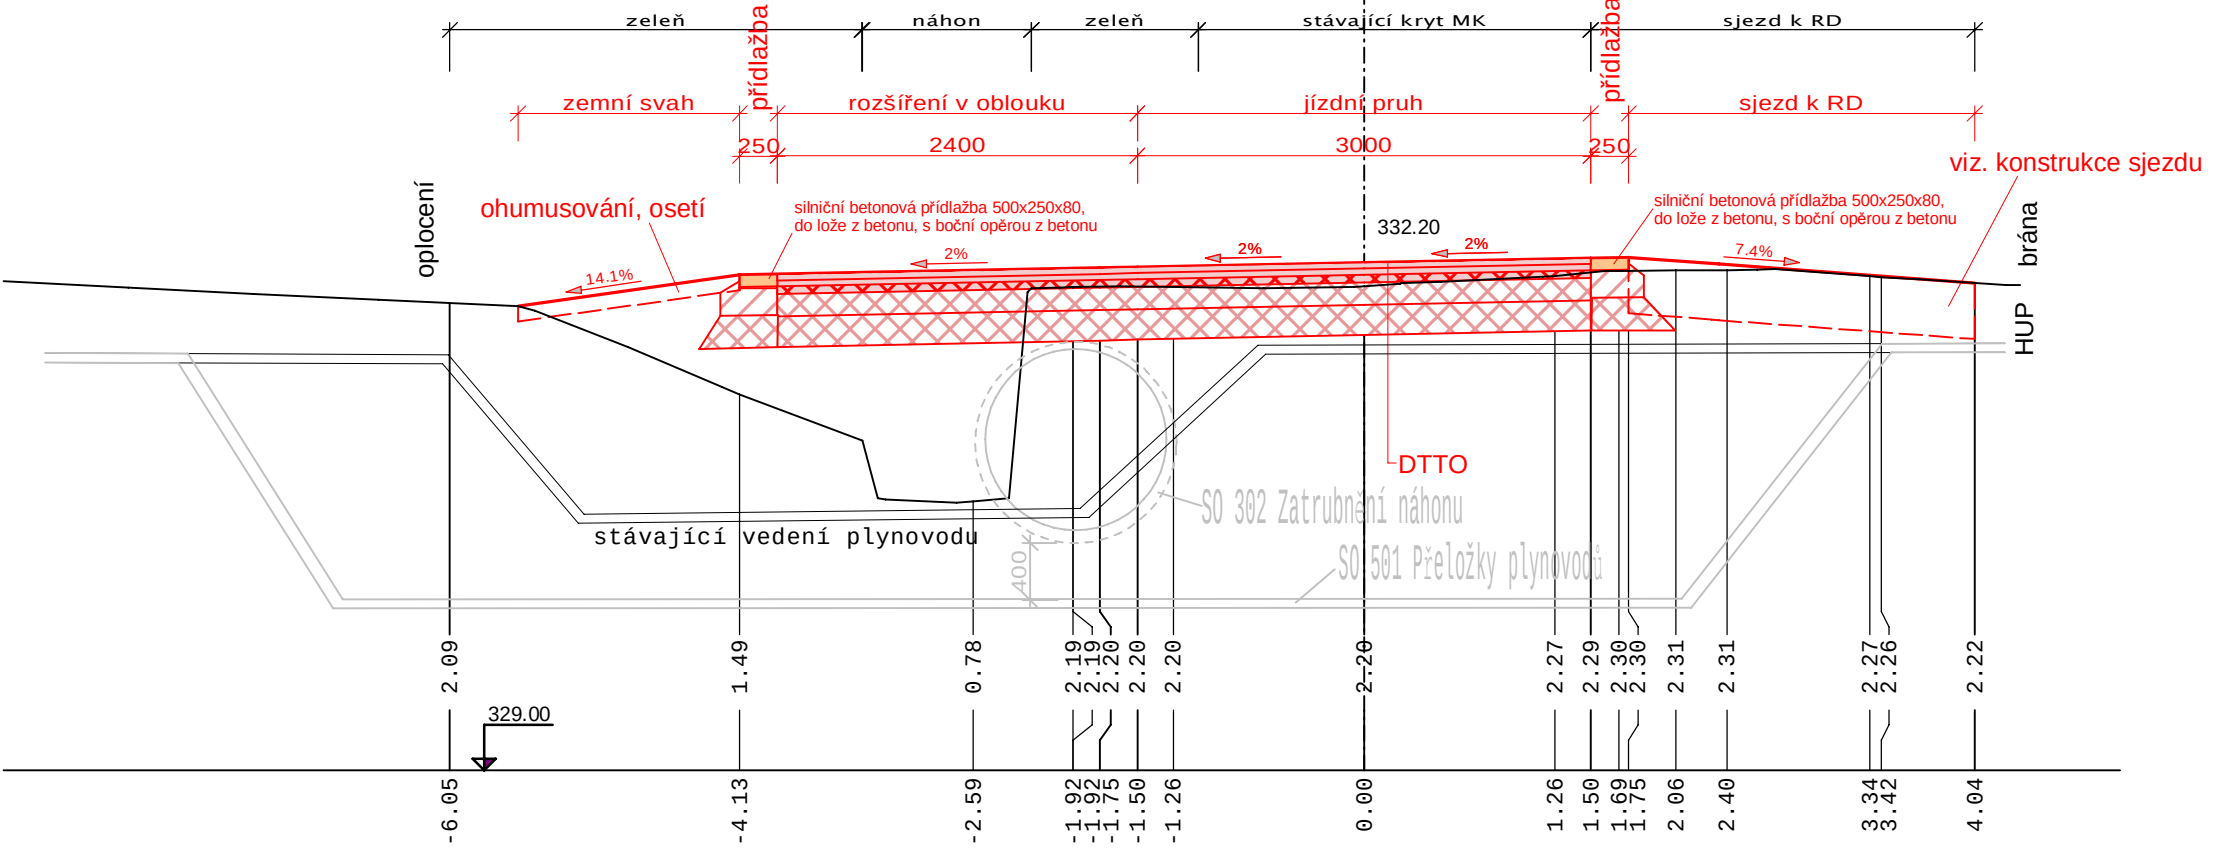


Pozn.: Pokud bude při stavbě dodavatelem zjištěno neúnosné podloží, bude zemina podloží nahrazena vhodným materiálem dle ČSN 736133, v tloušťce vrstvy stanovené na základě geotechnického průzkumu. Od podloží bude aktivní zona oddělena separační netkanou geotextilií o plošné hmotnosti min.200g/m2. Nevhodnou zeminu je možné i na základě odborného návrhu upravit pro dosažení normových požadavků.

stávající živичný kryt bude odfrézován, R-materiál bude využitý na dorovnání krajnic, po odfrézování bude posouzena možnost ponechat stávající podkladní vrstvy konstrukce v části nové konstrukce vozovky. Podmínkou je provedení statických zkoušek na horní podkladní vrstvě a naměření minimální hodnoty Edef,2=110 MPa

MK K Lávce - KM 0.10065

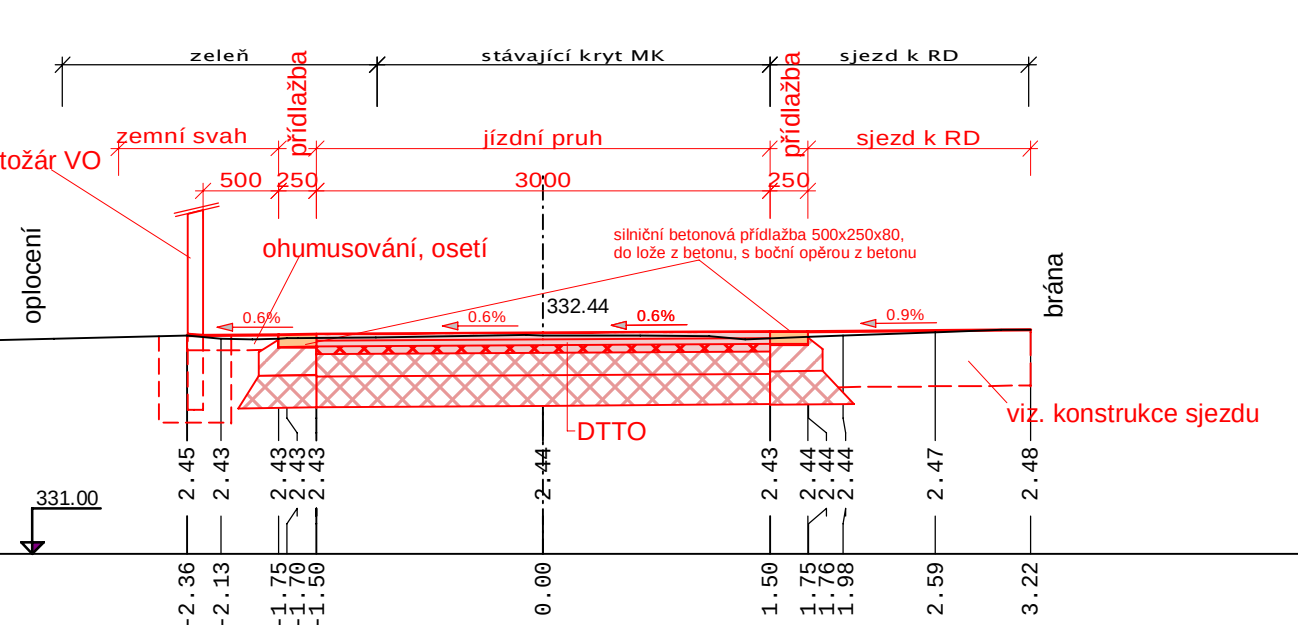

Dlážděné plochy (sjezdy, chodník)

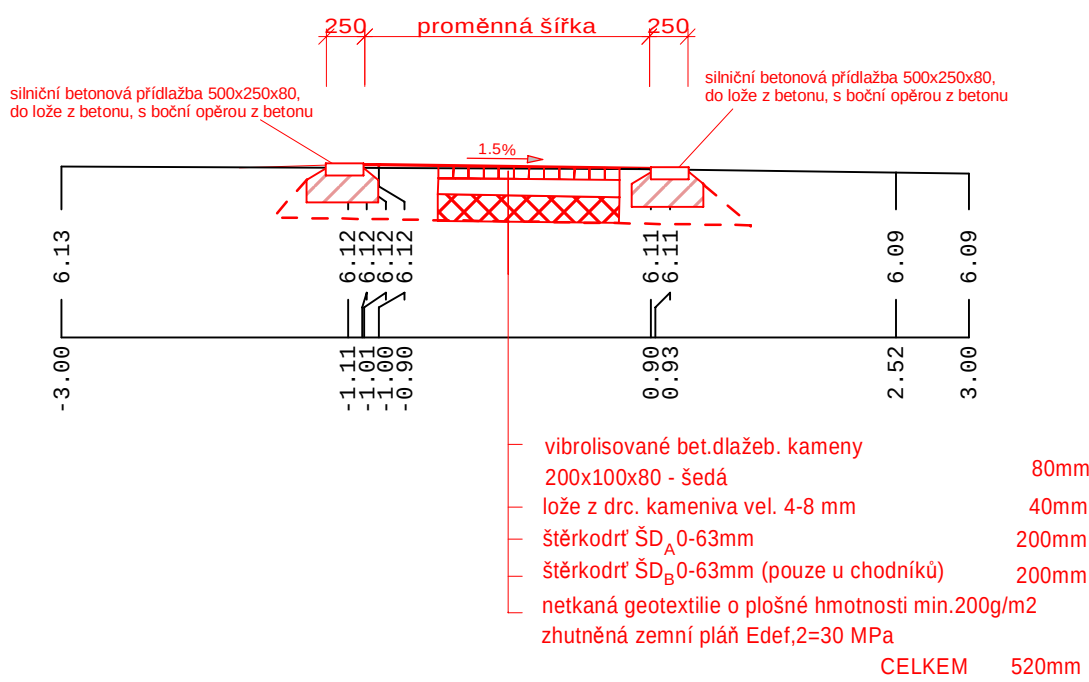

vibrolisované bet.dlažeb. kameny 80mm
200x100x80 - šedá 40mm
lože z drc. kameniva vel. 4-8 mm 200mm
štěrkodrt' ŠD_A 0-63mm 200mm
štěrkodrt' ŠD_B 0-63mm (pouze u chodníků) 200mm
netkaná geotextilie o plošné hmotnosti min.200g/m2
zhutněná zemní plán Edef,2=30 MPa
CELKEM 520mm

Podzemní i nadzemní vedení jsou v dokumentaci zakreslena pouze informativně. Při realizaci akce je nutné provést jejich vytyčení odpovědným pracovníkem oprávněné organizace.

Polohopis a výškopis vypracovala firma Lesprojekt Krnov, s.r.o. souřadnicový systém S-JTSK; výškový systém Bpv

Wypracoval: Petr Slezák	PROJEKCE s.r.o. vodní a dopravní stavby Jílová 2769/6, 787 01 Šumperk tel. : +420 583 217 442	
Zodpovědný projektant: Petr Slezák, č. autorizace: 1201265	stupeň PD: DSP	arch. č. : OÚ.236.
Obecní/Městský úřad: Vikýřovice / Šumperk	Datum: 10/2015	formát : 3 A4
Stavebník: Obec Vikýřovice, Petrovská 168, 788 13 Vikýřovice, IČO: 00635898	měřítko	příloha číslo
Příloha: Vzorové příčné řezy SO 101 - ul. K Lávce	1 : 50 C.2.3.1.	
Název akce: Rekonstrukce místních komunikací Vikýřovice-ul. K Lávce a ul. Za Tratí		

K:\data\2015\Vikyrovce-MK-DSP\S0101a102\101-Vzorove-rezy.a4d(20.10.2015)