


MK Za Tratí - KM 0.04931

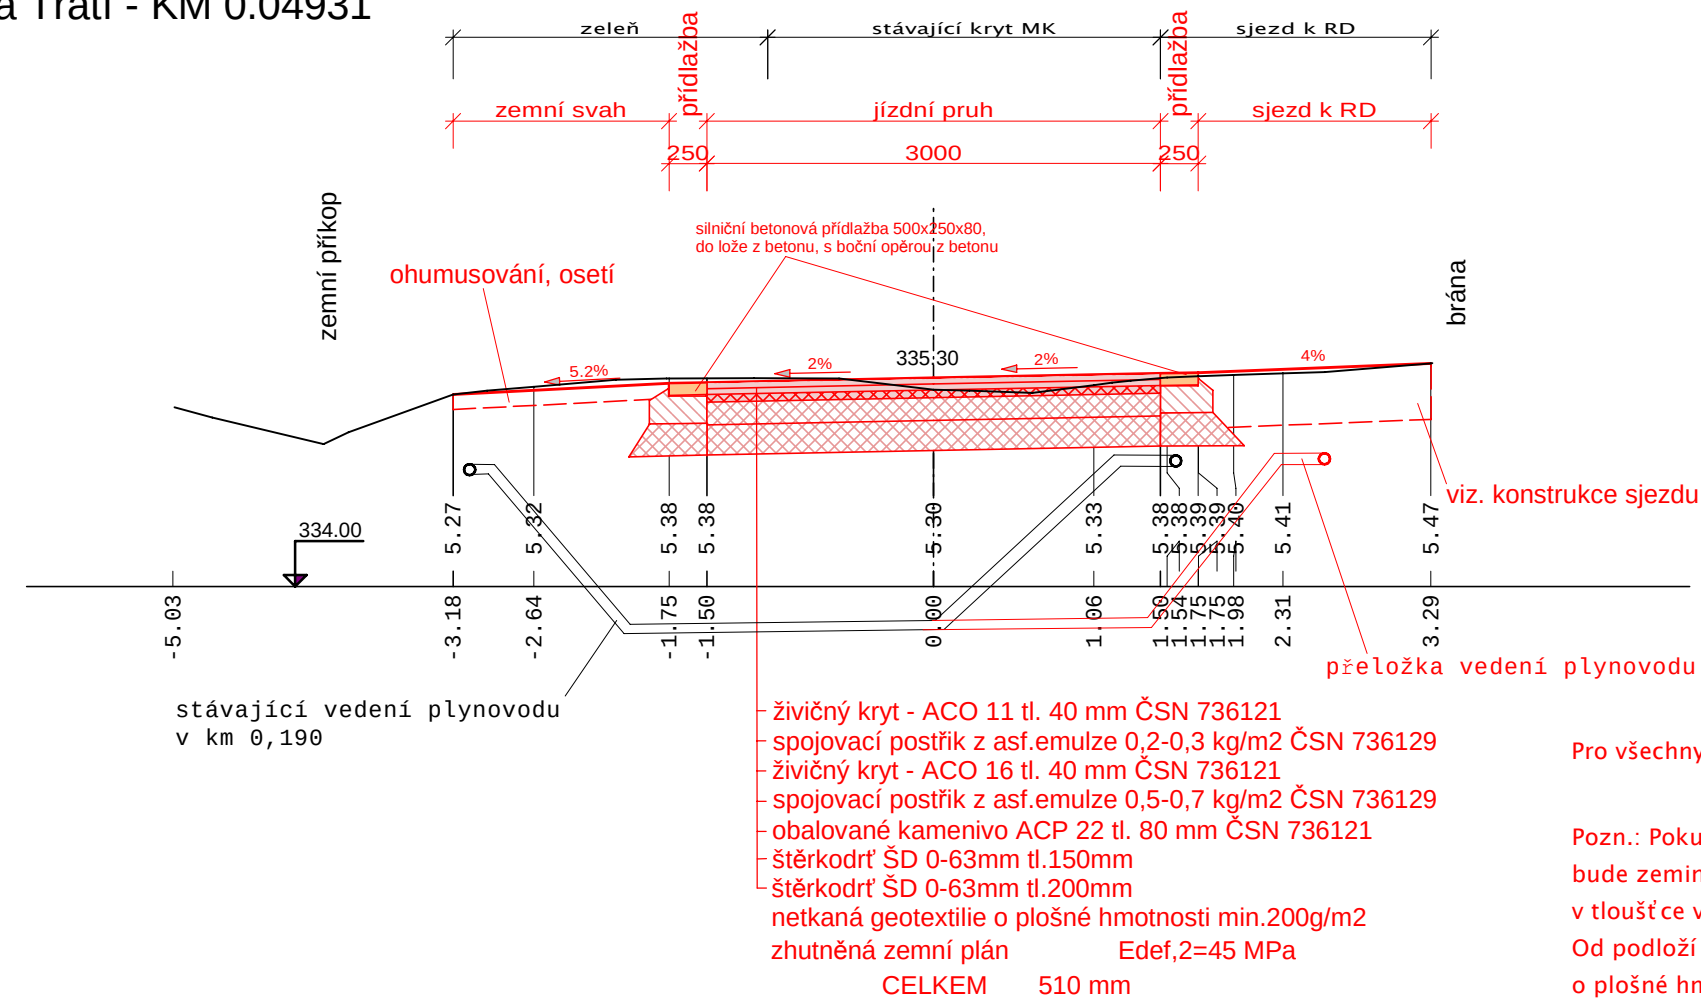


Pro všechny plochy:

Pozn.: Pokud bude při stavbě dodavatelem zjištěno neúnosné podloží, bude zemina podloží nahrazena vhodným materiálem dle ČSN 736133, v tloušťce vrstvy stanovené na základě geotechnického průzkumu. Od podloží bude aktivní zóna oddělena separační netkanou geotextilií o plošné hmotnosti min.200g/m2. Nevhodnou zeminu je možné i na základě odborného návrhu upravit pro dosažení normových požadavků.

stávající živichný kryt bude odfrézován, R-materiál bude využitý na dorovnání krajnic, po odfrézování bude posouzena možnost ponechat stávající podkladní vrstvy konstrukce v části nové konstrukce vozovky. Podmínkou je provedení statických zkoušek na horní podkladní vrstvě a naměření minimální hodnoty Edef,2=110 MPa

Dlážděné plochy (sjezdy)

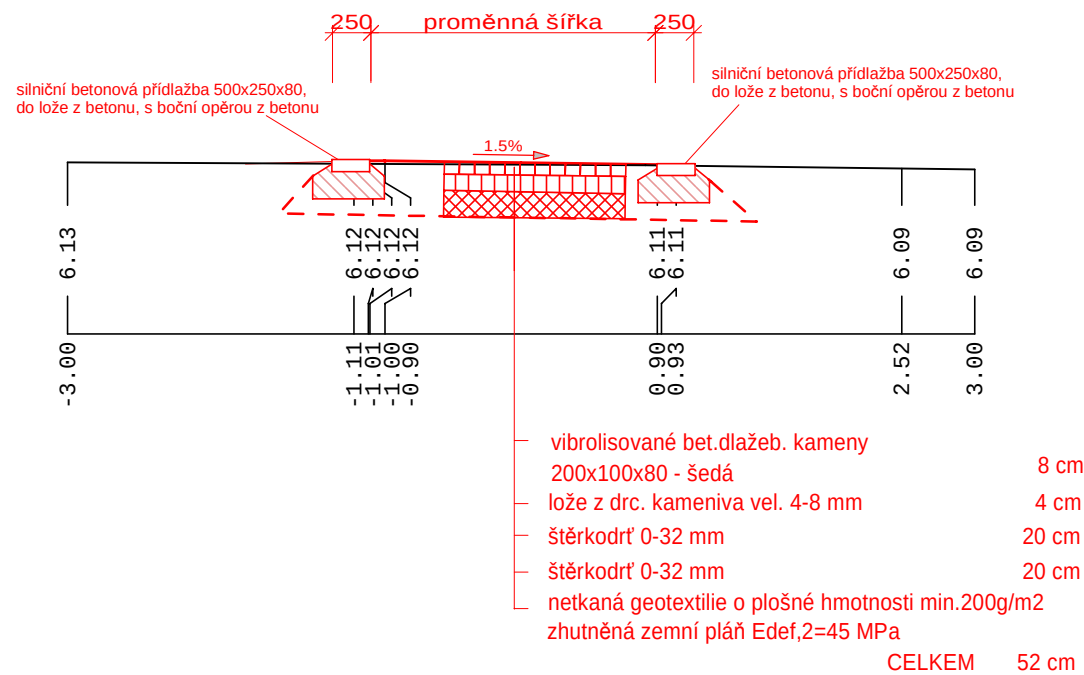

Podzemní i nadzemní vedení jsou v dokumentaci zakreslena pouze informativně. Při realizaci akce je nutné provést jejich vytyčení odpovědným pracovníkem oprávněné organizace.

Polohopis a výškopis vypracovala firma Lesprojekt Krnov, s.r.o. souřadnicový systém S-JTSK; výškový systém Bpv

Zpracováno programem



Vypracoval : Petr Slezák		PROJEKCE s.r.o. vodní a dopravní stavby Jílová 2769/6,787 01 Šumperk tel. : +420 583 217 442	
Zodpovědný projektant : Petr Slezák, č. autorizace:1201265			
Obecní/Městský úřad: Vikýřovice / Šumperk		stupeň PD: DSP	arch. č. : OÚ.236.
Stavebník: Obec Vikýřovice, Petrovská 168, 788 13 Vikýřovice,IČO:00635898		Datum: 10/2015	formát : 2 A4
Příloha: Vzorové příčné řezy SO 102 - ul. Za Tratí		měřítko	příloha číslo
Název akce: Rekonstrukce místních komunikací Vikýřovice-ul. K Lávce a ul.Za Tratí		1 : 50	C.2.3.2.

K:\data\2015\Vikyrovce-MK-DSP\S0101a102\102-Vzorove-rezy.a4d(20.10.2015)