


SO 101 ul. K Lávce a SO 102 ul. Za Tratí jsou stavbami souvisejícími, které bude stavebně povolovat odbor dopravy, v této dokumentaci jsou uvedeny pro celkovou koordinaci stavby.

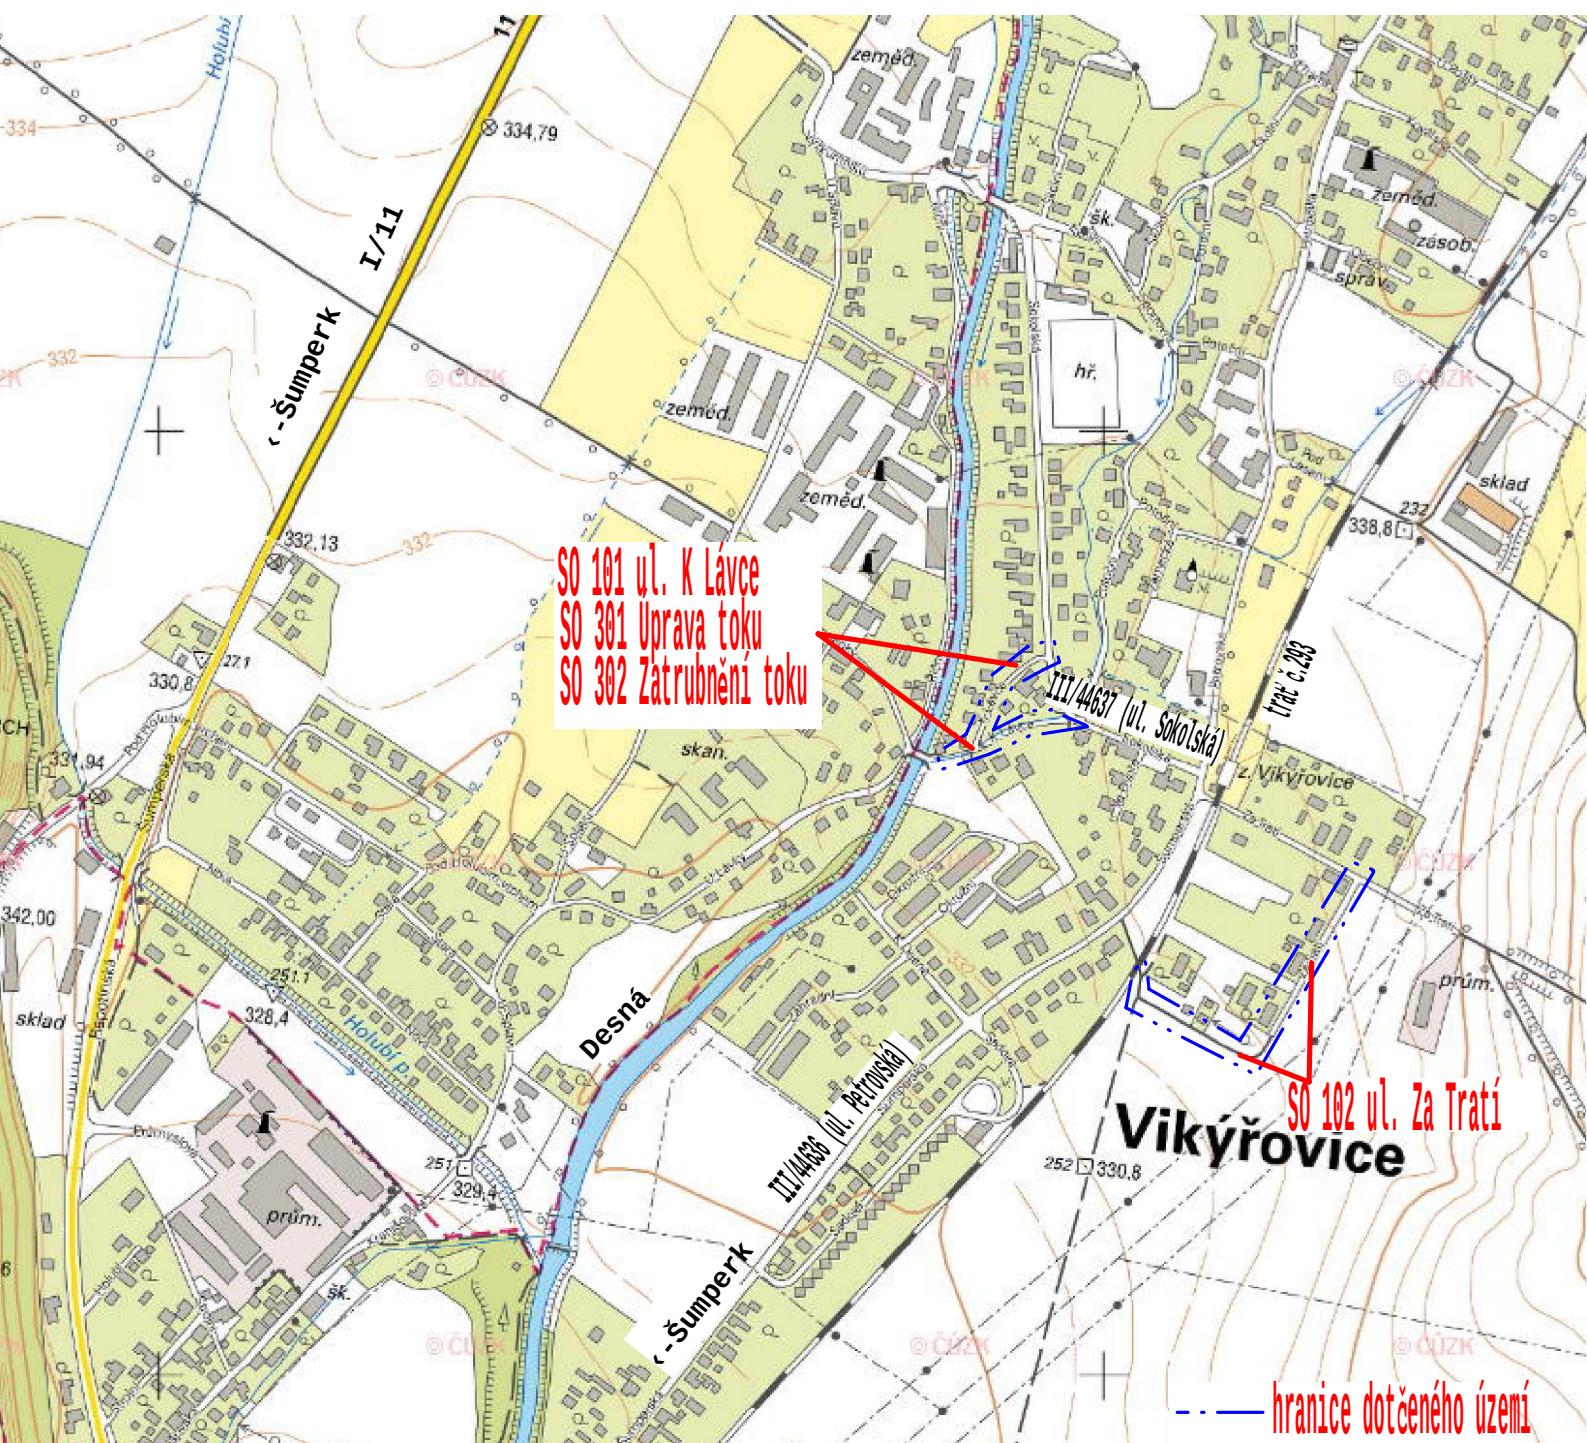

mapové podklady-WMS služby:

http://geoportal.cuzk.cz/WMTS_ZM/WMTService.aspx

Zpracováno programem



Vypracoval: Petr Slezák		PROJEKCE s.r.o. vodní a dopravní stavby Jílová 2769/6,787 01 Šumperk tel. : +420 583 217 442	
Zodpovědný projektant : Ing. Kateřina Suchánková, č.autorizace:1201753			
Obecní/Městský úřad: Vikýřovice / Šumperk		stupeň PD: DSP	arch. č. : OÚ.236.
Stavebník: Obec Vikýřovice, Petrovská 168, 788 13 Vikýřovice,IČO:00635898		Datum: 10/2015	formát : 1 A4
Příloha: Situační výkres širších vztahů		měřítko	příloha číslo
Název akce: Rekonstrukce místních komunikací Vikýřovice-ul. K Lávce a ul.Za Tratí		1:8000	C.1.

K:\data\2015\Vikyrovce-MK-DSP\S0301a302\sirsi-vztahy.a4d(20.10.2015)