


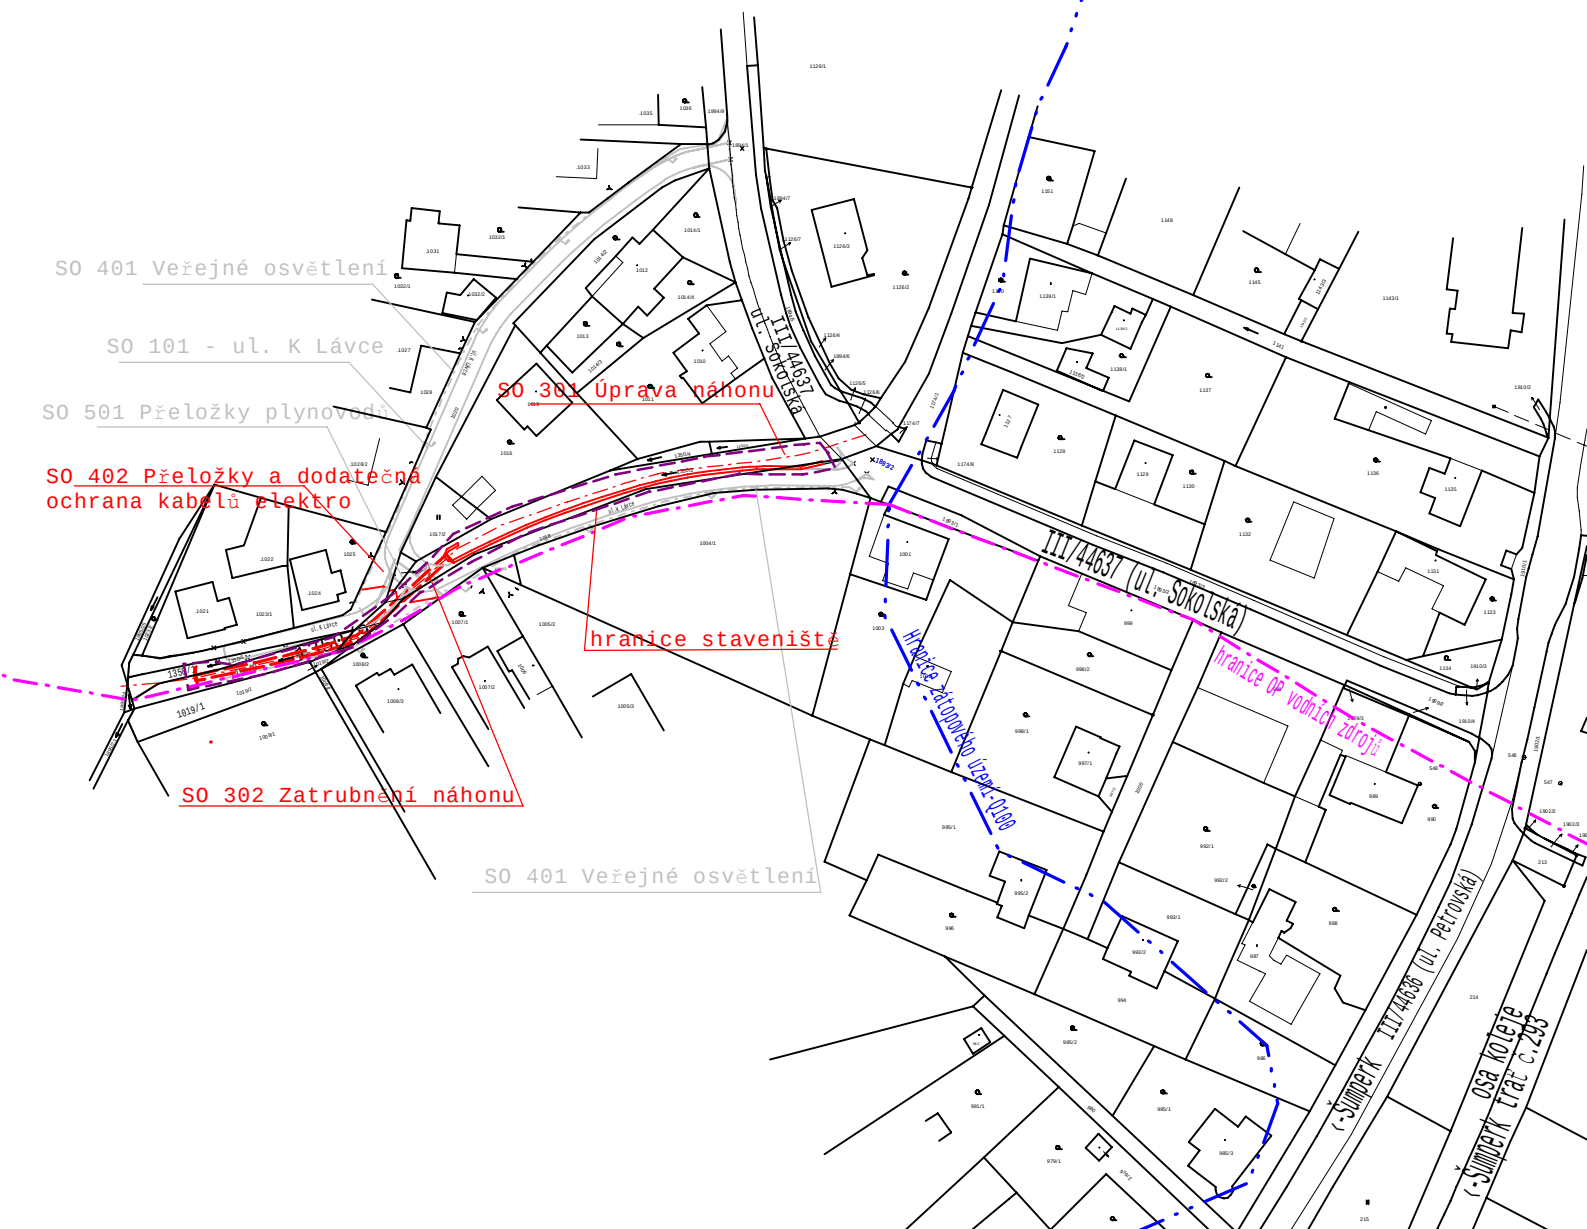

Poznámka: SO 401-veřejné osvětlení a SO 402-Přeložky a dodatečná ochrana kabelů elektro a SO 501 Přeložky plynovodů byly povoleny v rozhodnutí o umístění stavby dne 03.07.2015 pod č.j.: MUSP 63271/2015, v této dokumentaci jsou uvedeny pro celkovou koordinaci stavby. SO 101 ul. K Lávce a SO 102 ul. Za Tratí jsou stavbami souvisejícími, které bude stavebně povolovat odbor dopravy. Tyto objekty nejsou součástí tohoto stavebního povolení

Polohopis a výškopis vypracovala firma Lesprojekt Krnov, s.r.o.
souřadnicový systém S-JTSK; výškový systém Bpv

Zpracováno programem



Vypracoval: Petr Slezák		PROJEKCE s.r.o. vodní a dopravní stavby Jílová 2769/6,787 01 Šumperk tel. : +420 583 217 442	
Zodpovědný projektant : Ing. Kateřina Suchánková, č. autorizace:1201753			
Obecní/Městský úřad: Vikýřovice / Šumperk		stupeň PD: DSP	arch. č. : OÚ.236.
Stavebník: Obec Vikýřovice, Petrovská 168, 788 13 Vikýřovice,IČO:00635898		Datum: 10/2015	formát : 1 A4
Příloha: Celkový situační výkres		měřítko	příloha číslo
Název akce: Rekonstrukce místních komunikací Vikýřovice-ul. K Lávce a ul.Za Tratí		1:1600	C.2.