


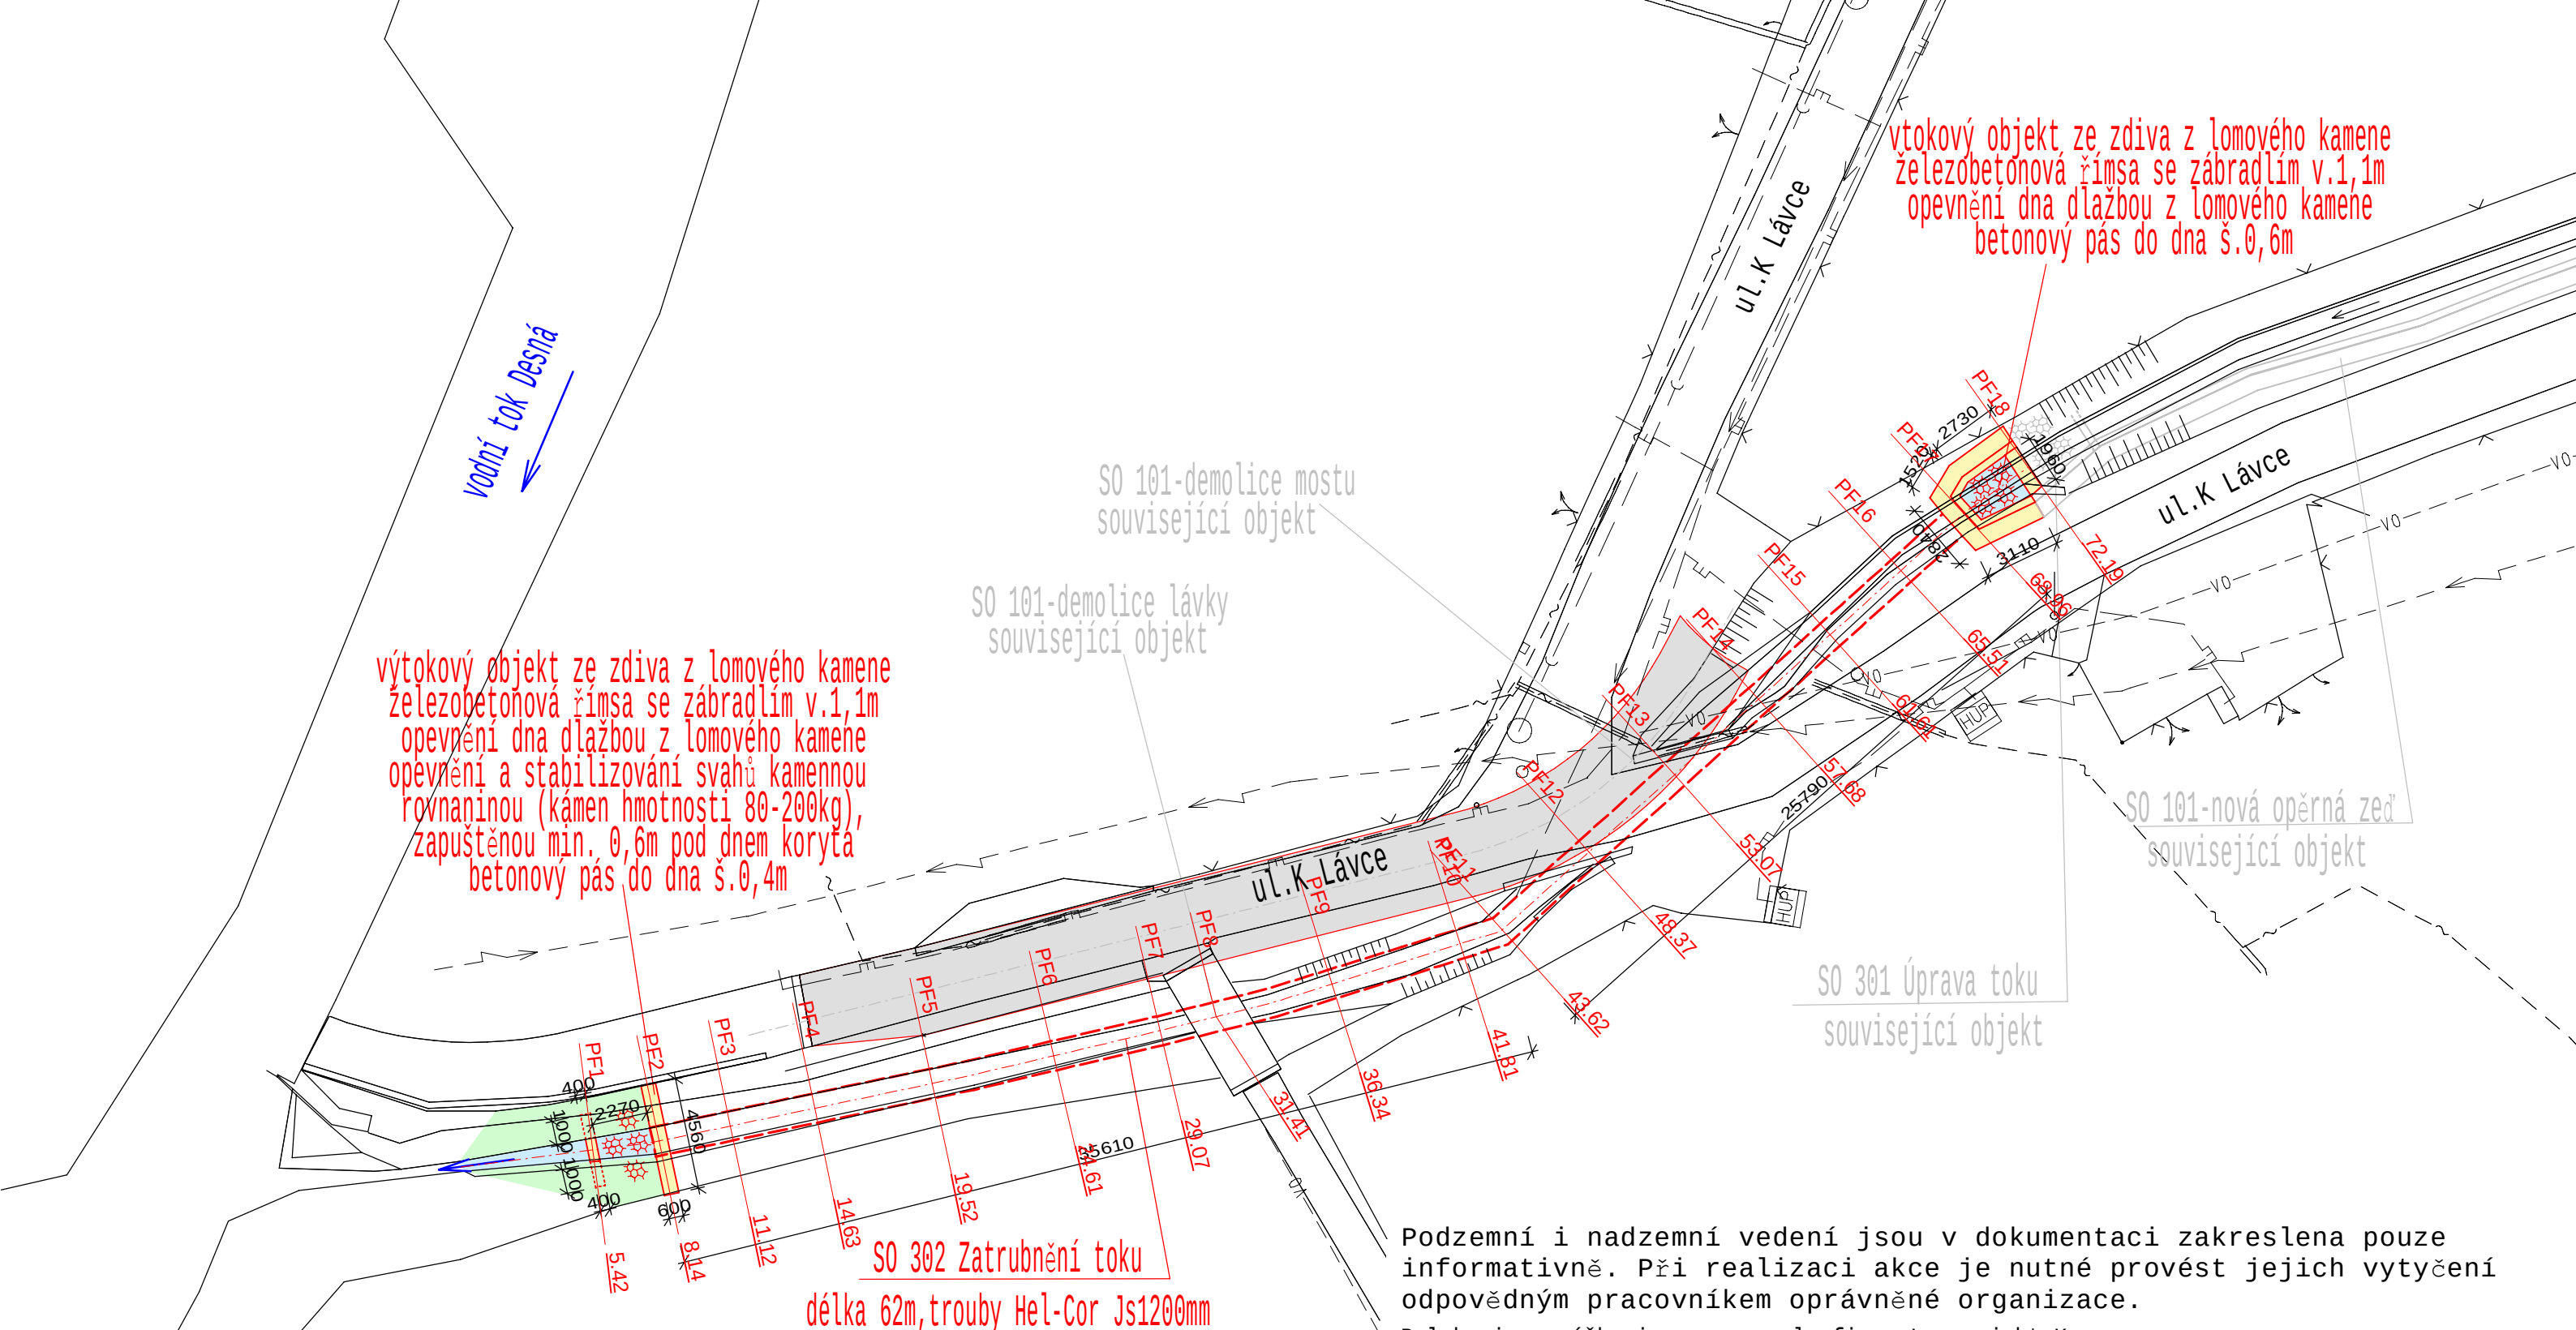

LEGENDA SÍTÍ

- VO — Kabely VO
- >—>— Splašková kanalizace
- >— Vodovod
- ~— Kabely O2
- vedení O2
- P— Plynovod
- >— Vedení ČEZ
- Vedení ČEZ

Podzemní i nadzemní vedení jsou v dokumentaci zakreslena pouze informativně. Při realizaci akce je nutné provést jejich vytyčení odpovědným pracovníkem oprávněné organizace.

Polohopis a výškopis vypracovala firma Lesprojekt Krnov, s.r.o.

souřadnicový systém S-JTSK; výškový systém Bpv

Vypracoval: Petr Slezák		PROJEKCE s.r.o. vodní a dopravní stavby Jílová 2769/6,787 01 Šumperk tel. : +420 583 217 442	
Zodpovědný projektant : Ing. Kateřina Suchánková, č.autorizace:1201753			
Obecní/Městský úřad: Vikýřovice / Šumperk		stupeň PD: DSP	arch. č. : OÚ.236.
Stavebník: Obec Vikýřovice, Petrovská 168, 788 13 Vikýřovice,IČO:00635898		Datum: 10/2015	formát : 2 A4
Příloha: Situace stavby SO 302-Zatrubnění toku		měřítko	příloha číslo
Název akce: Rekonstrukce místních komunikací Vikýřovice-ul. K Lávce a ul.Za Tratí		1:250	D.1.1.b.2.