


LEVÝ BŘEH
DNO
PRAVÝ BŘEH

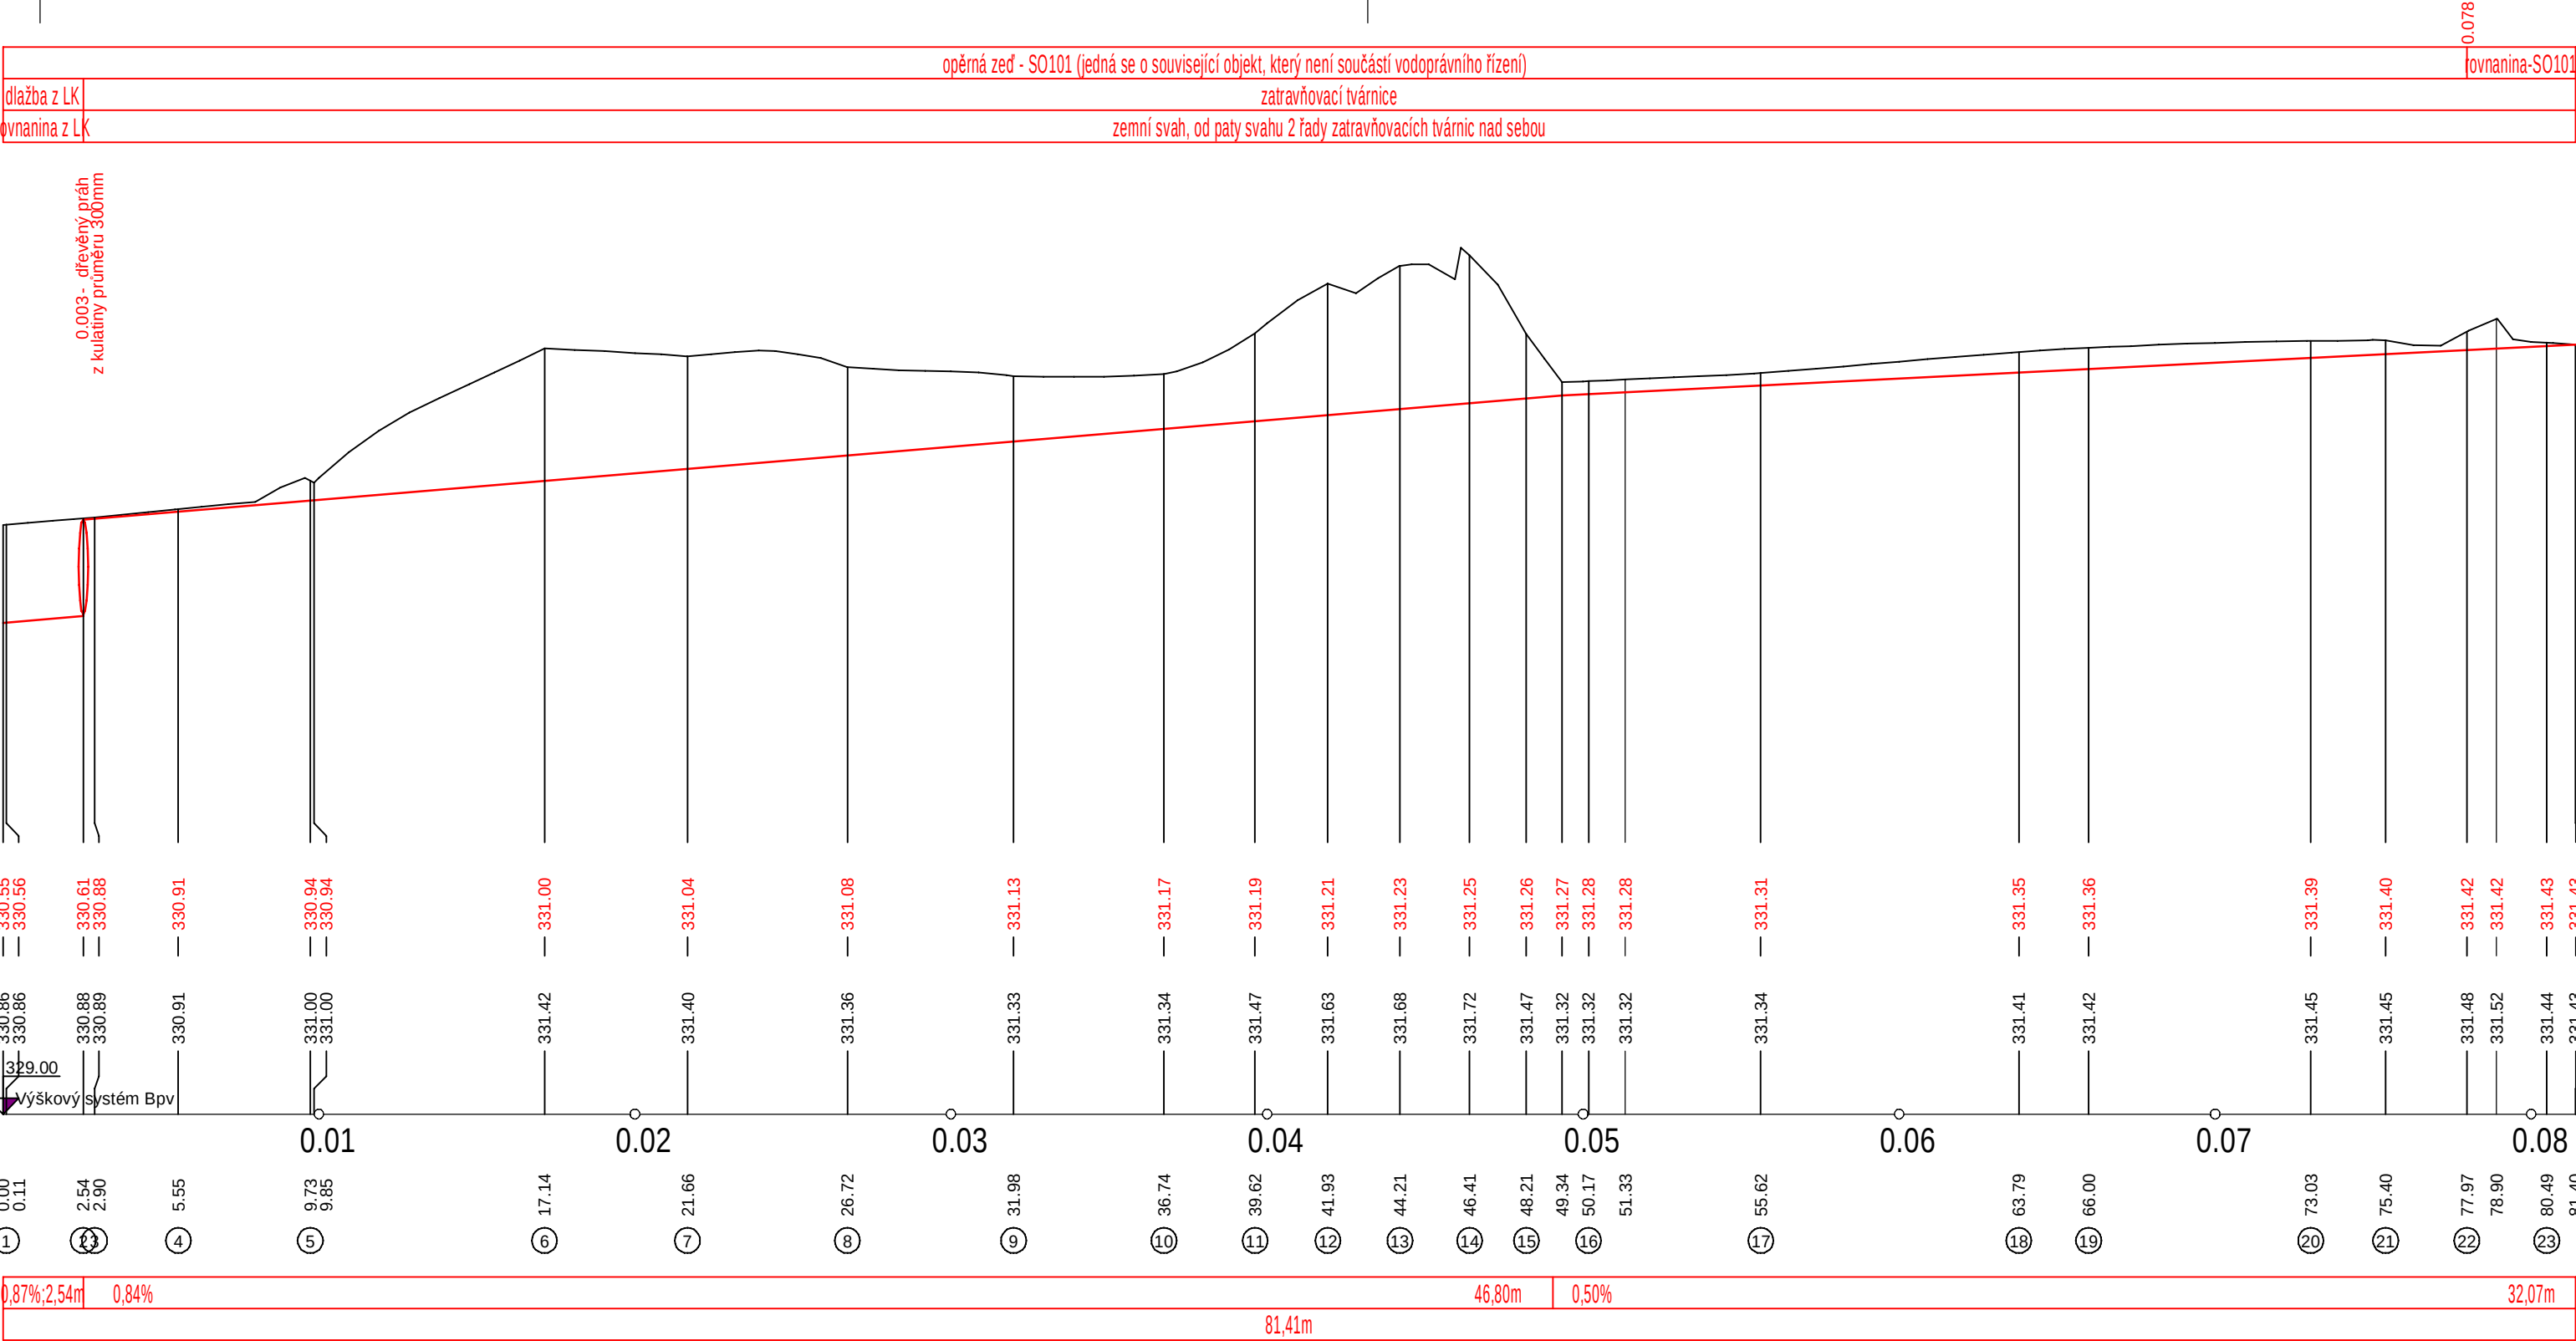

Polohopis a výškopis vypracovala firma Lesprojekt Krnov, s.r.o.
soustředěný systém S-JTSK; výškový systém BpV

Atlas

DWT

Zpracováno programem

Vypracoval: Petr Slezák		PROJEKCE s.r.o. vodní a dopravní stavby Jílová 2769/6, 787 01 Šumperk tel. : +420 583 217 442	
Zodpovědný projektant : Ing. Kateřina Suchánková, č. autorizace: 1201753			
Obecní/Městský úřad: Víkýřovice / Šumperk		stupeň PD: DSP	arch. č. : OÚ.236.
Stavebník: Obec Víkýřovice, Petrovská 168, 788 13 Víkýřovice, IČO: 00635898		Datum: 10/2015	formát: 3 A4
Příloha: Podélný řez-SO 301-úprava toku		měřítko	příloha číslo
Název akce: Rekonstrukce místních komunikací Víkýřovice-ul. K Lávce a ul. Za Tratí		1:200/20	D.1.1.b.3.